



LEGENDA MÍSTNOSTI:


OZN. MÍST.	NÁZEV MÍSTNOSTI	CELK. TEP. ZTRÁTA	VYTÁPĚNÝ OBJEM	INSTAL. VÝKON
		Q _c (W)	V (m ³)	Q _{ot} (W)
101	CHODBA	504,-	16,3	540,-
102	WC PERSONAL, ÚKLID	521,-	10,7	583,-
103	WC PRO T.P. – ŽENY	332,-	8,4	345,-
104	WC PRO T.P. – MUŽI	361,-	9,7	375,-
105	KLUBOVNA	2.633,-	118,5	3.730,-
106	KANCELÁŘ	989,-	37,8	1.036,-
107	KUCHYŇSKÝ KOUT	769,-	35,4	VYT. Z M 105

○ OZNAČENÍ VYTÁPĚNÝCH MÍSTNOSTI NA PŘÍSLUŠNOU VNITŘNÍ TEPLOTU

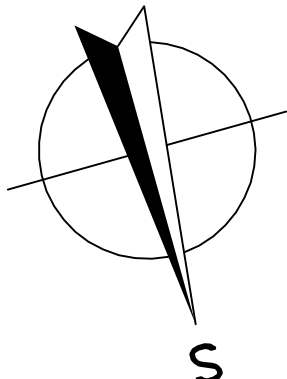

$$t_e = -12^{\circ}\text{C}$$
$$B' = 4,8\text{ M}$$

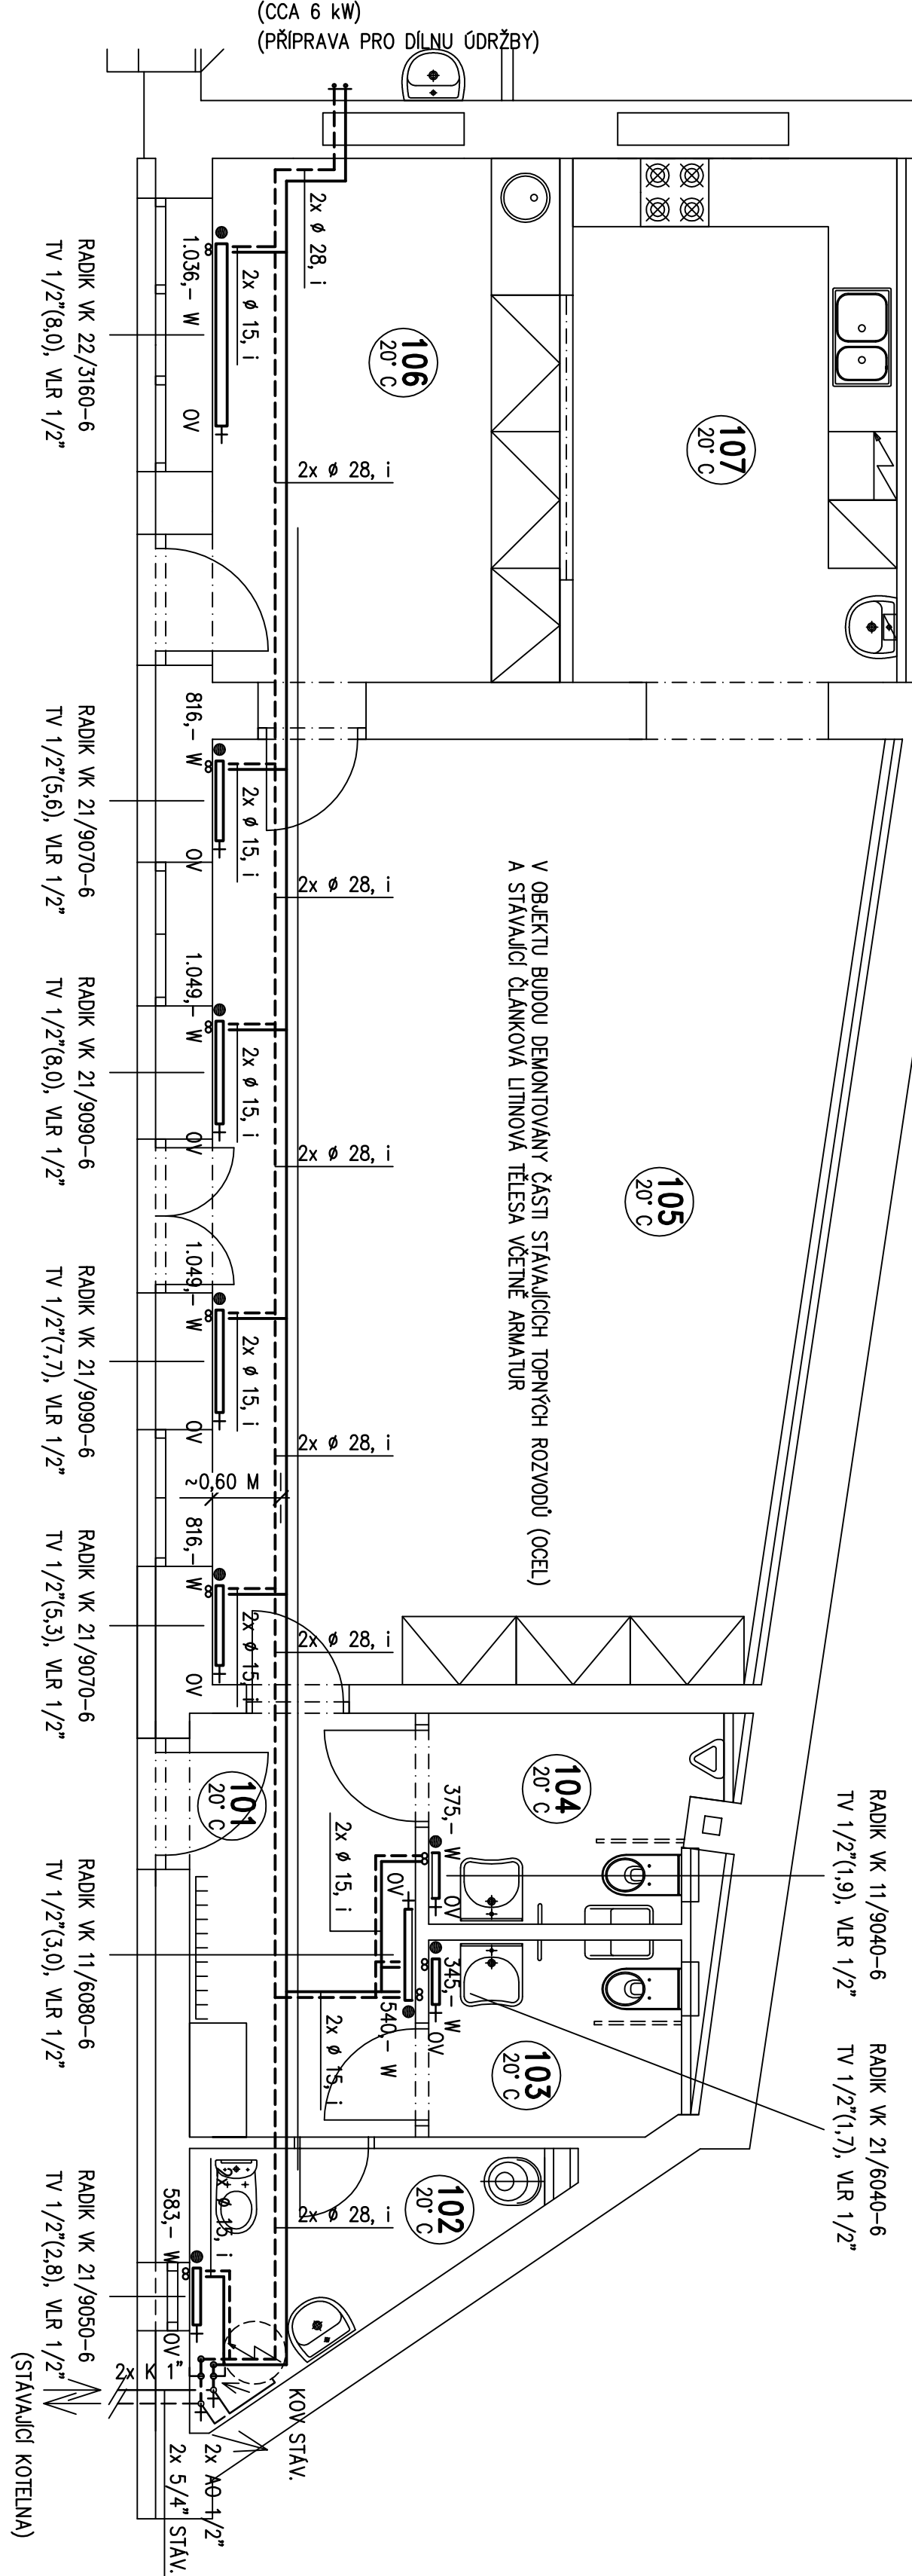

vynavodil: Ing. Hádek Martin		schválil: Ing. Hádek Martin		KUTNOHORSKÁ STAVEBNÍ	
SÚ:	Kutná Hora	obec:	Kutná Hora	 PROJEKCE Ing. Martin Hádek 284 01 Kutná Hora tel.: 723 576 741	
investor:	Domov Barbora, poskytovatel sociálních služeb				
stavba:	Stavební úpravy dvorního objektu č.p. 228 Kutná Hora pro sociální služby				
místo:	areál Domov Barbora Kutná Hora				
část:	D1.4a Vytápění				
zak. číslo:	17 717		formát:	4 A4	
obsah:	měřítko: 1:50		č.v.:	01	
PŘÍZEMÍ					