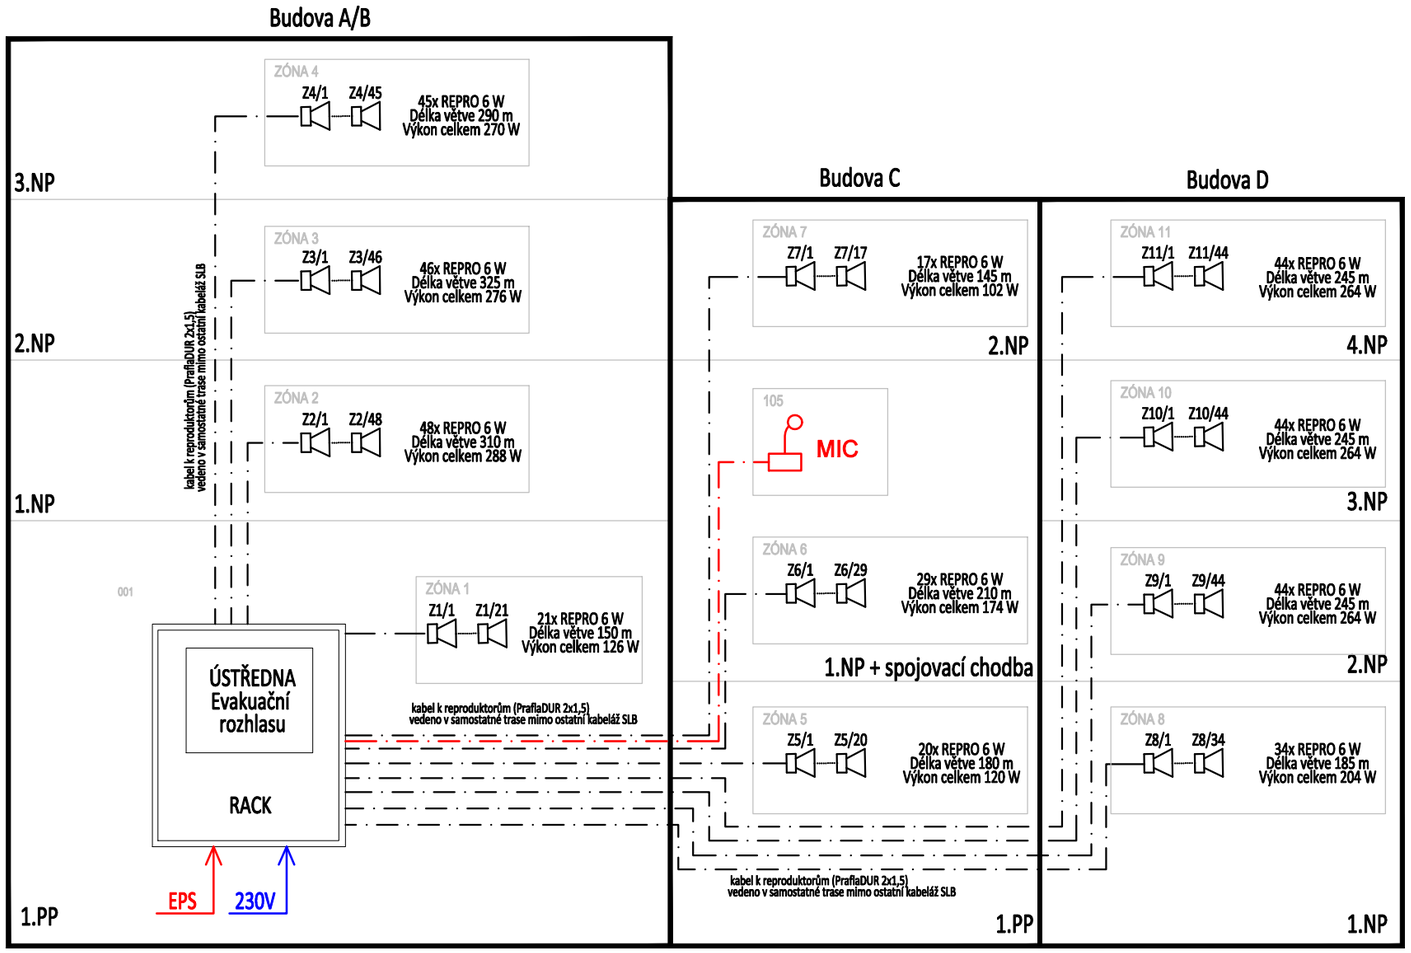

Investor:	**Centrum Rožmitál pod Třemšínem** Na Spravedlnosti 589, 262 42 Rožmitál pod Třemšínem IČ: 495 34 971		
Zhotovitel:	**FORGYS s.r.o.**		
Stupeň: DPS	**Část:** Evakuační rozhlas	**Č. dokumentu:** SC23Z004	
Název projektu:	**CENTRUM ROŽMITÁL POD TŘEMŠÍNEM** **DOBUDOVÁNÍ EPS S NAPOJENÍM NA PCO**	**Č. výkresu:** 03.007	
		Datum: 03/2025	
Název výkresu:	**Blokové schéma ERO**	**Měřítko:** –	**Paré:**
Zpracoval: Ing. Ivo Tříska	**Odpovědný projektant:** Ing. Ivo Tříska	**Formát:** 10xA4	