

Ze dne: 24.07.2023
Číslo jednací: 023070210163
Vyřizuje: Olga Krčmářová
Tel.: 607 301 906
Datová schránka: 7tdtvt
E-mail: olga.krcmarova@energiekolin.cz
Datum: 25.07.2023

MIDAKON s.r.o.
David Mlčák
Na návsi č.p. 18/4
620 00 Holásky

Mníšek pod Brdy parc. č. 1289/1, 1289/3, 1290/1, 1291/1, 1291/6, 1292/1, 1310/9, 1311/6, 1312/4, 1312/5, 1313/1, 1313/3, ... (kompletní rozsah parc. čísel zájmového území je na konci vyjádření), Y11626 Mníšek pod Brdy, most ev.č. VY11626 (zákres sítí - bez záměru napojení na vodohospodářské sítě)

V přiložené situaci je zakresleno Vaše zájmové území. V zájmovém území se nenachází žádné sítě ani jiná zařízení ve správě naší společnosti.

Toto vyjádření společnosti Energie AG Kolín a.s. má platnost 2 roky ode dne vydání.

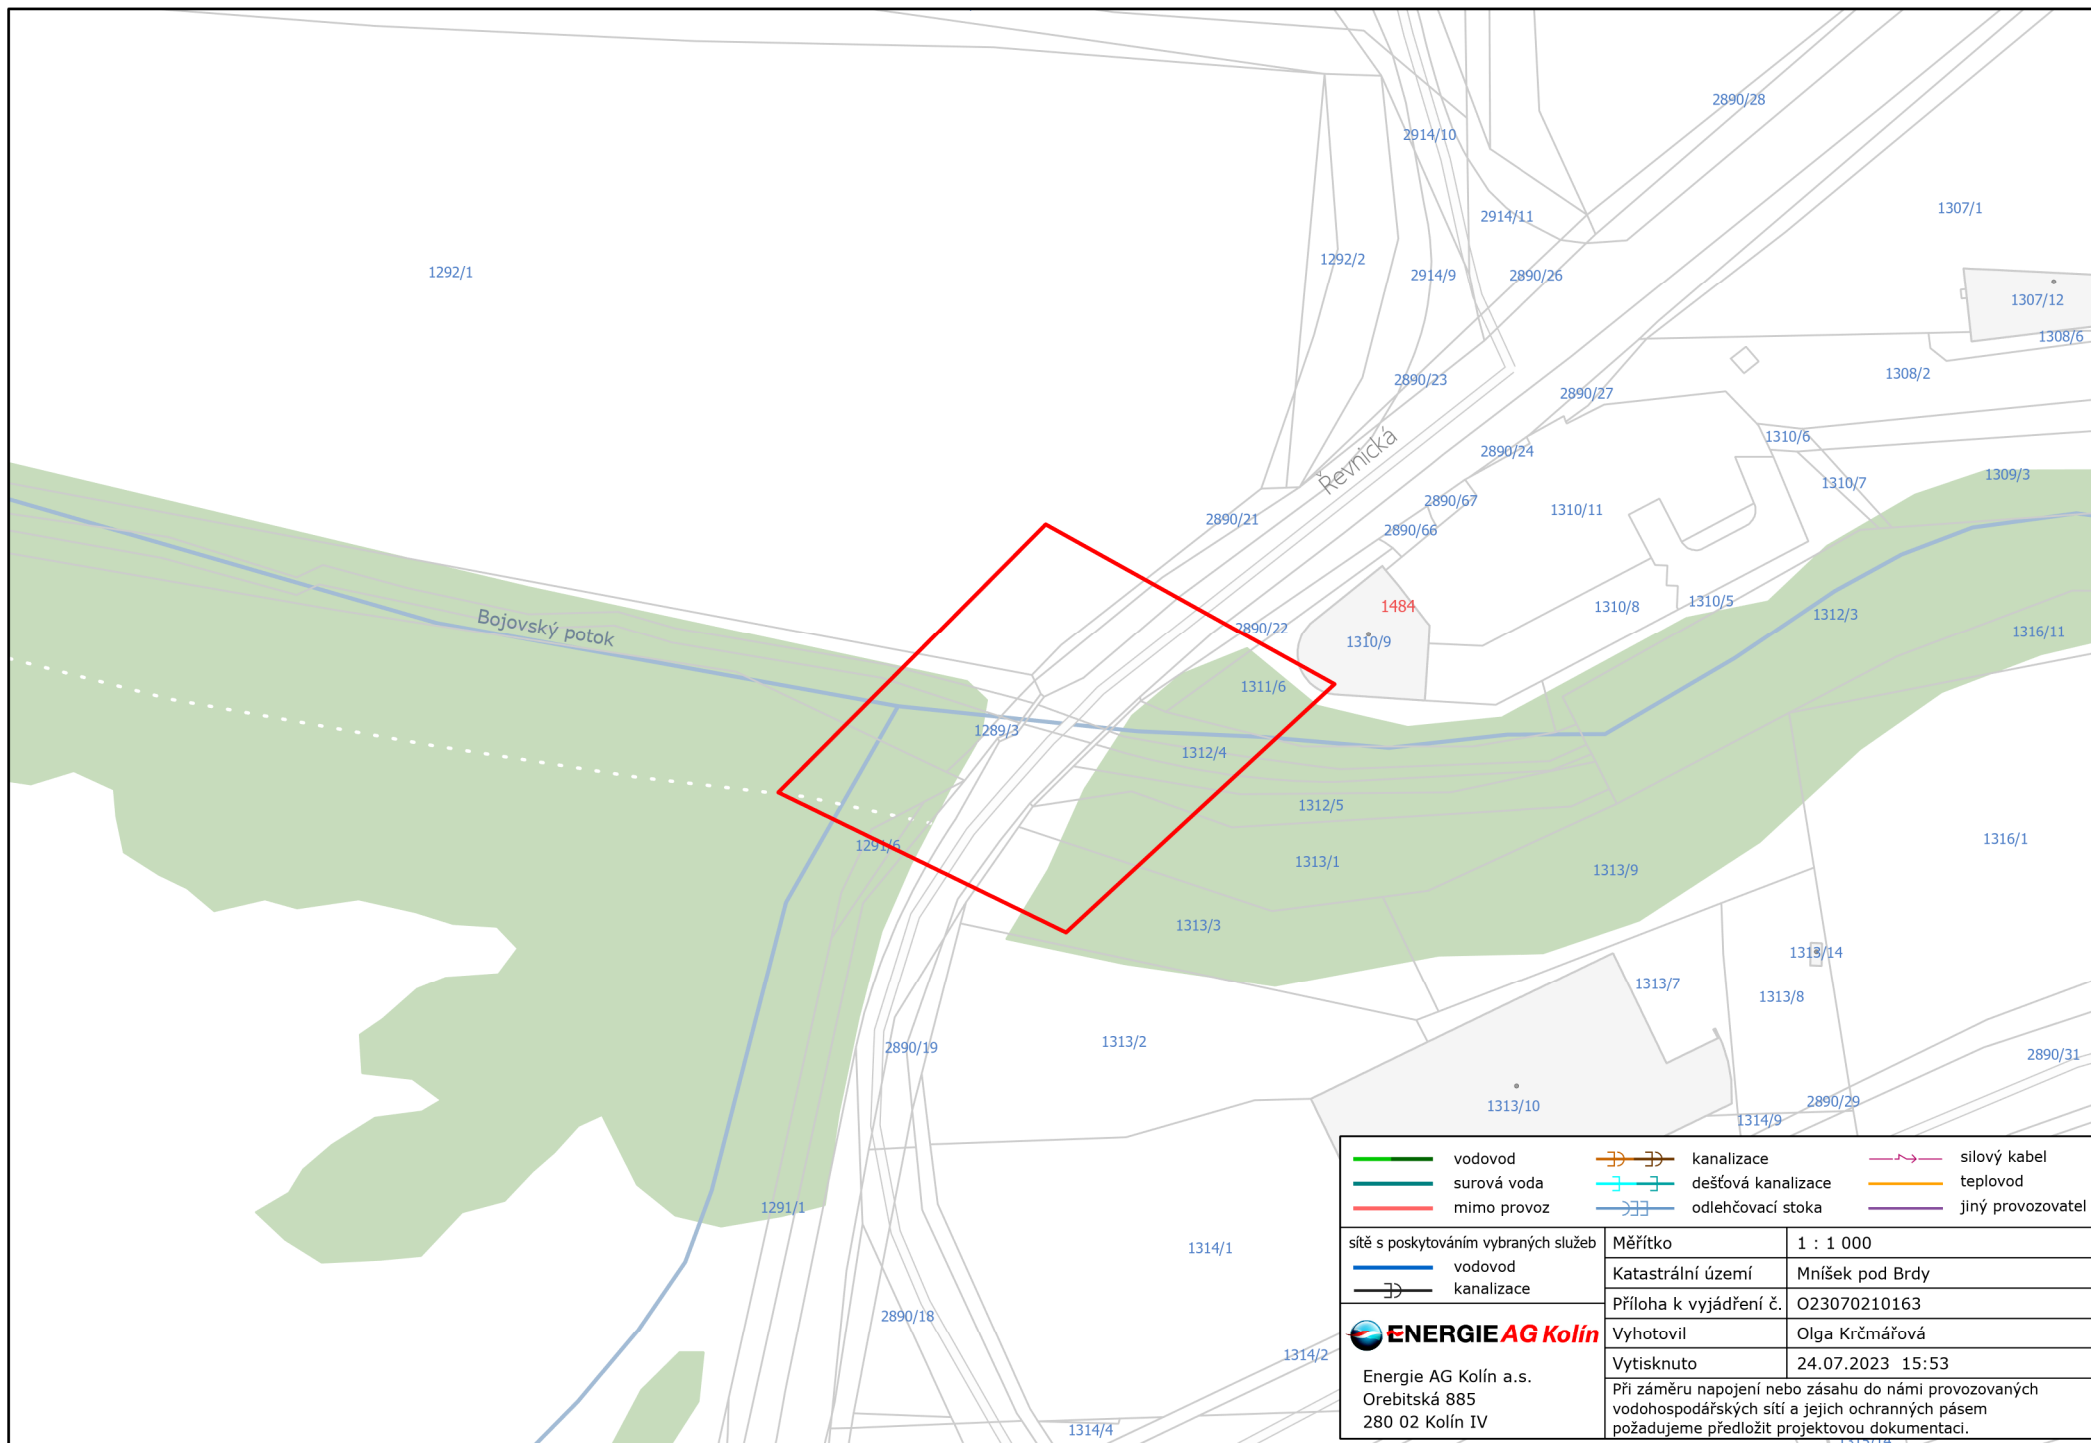
S pozdravem






 



ENERGIE AG (33)
Kolín a.s.
Orebitská 885, 280 02 Kolín IV
IČ: 47538457 DIČ: CZ47538457

Olga Krčmářová
technický pracovník dokumentace

Rozsah dotčených parcel zájmového území: Mníšek pod Brdy parc. č. 1289/1, 1289/3, 1290/1, 1291/1, 1291/6, 1292/1, 1310/9, 1311/6, 1312/4, 1312/5, 1313/1, 1313/3, 2890/21, 2890/22, 2890/32



 vodovod	 kanalizace	 silový kabel
 surová voda	 dešťová kanalizace	 teplovod
 mimo provoz	 odlehčovací stoka	 jiný provozovatel
síť s poskytováním vybraných služeb		
 vodovod	Měřítko	1 : 1 000
 kanalizace	Katastrální území	Mníšek pod Brdy
 ENERGIE AG Kolín Energie AG Kolín a.s. Orebitská 885 280 02 Kolín IV	Příloha k vyjádření č.	O23070210163
	Vyhotovil	Olga Krčmářová
	Vytisknuto	24.07.2023 15:53
	Při záměru napojení nebo zásahu do námi provozovaných vodohospodářských sítí a jejich ochranných pásem požadujeme předložit projektovou dokumentaci.	