
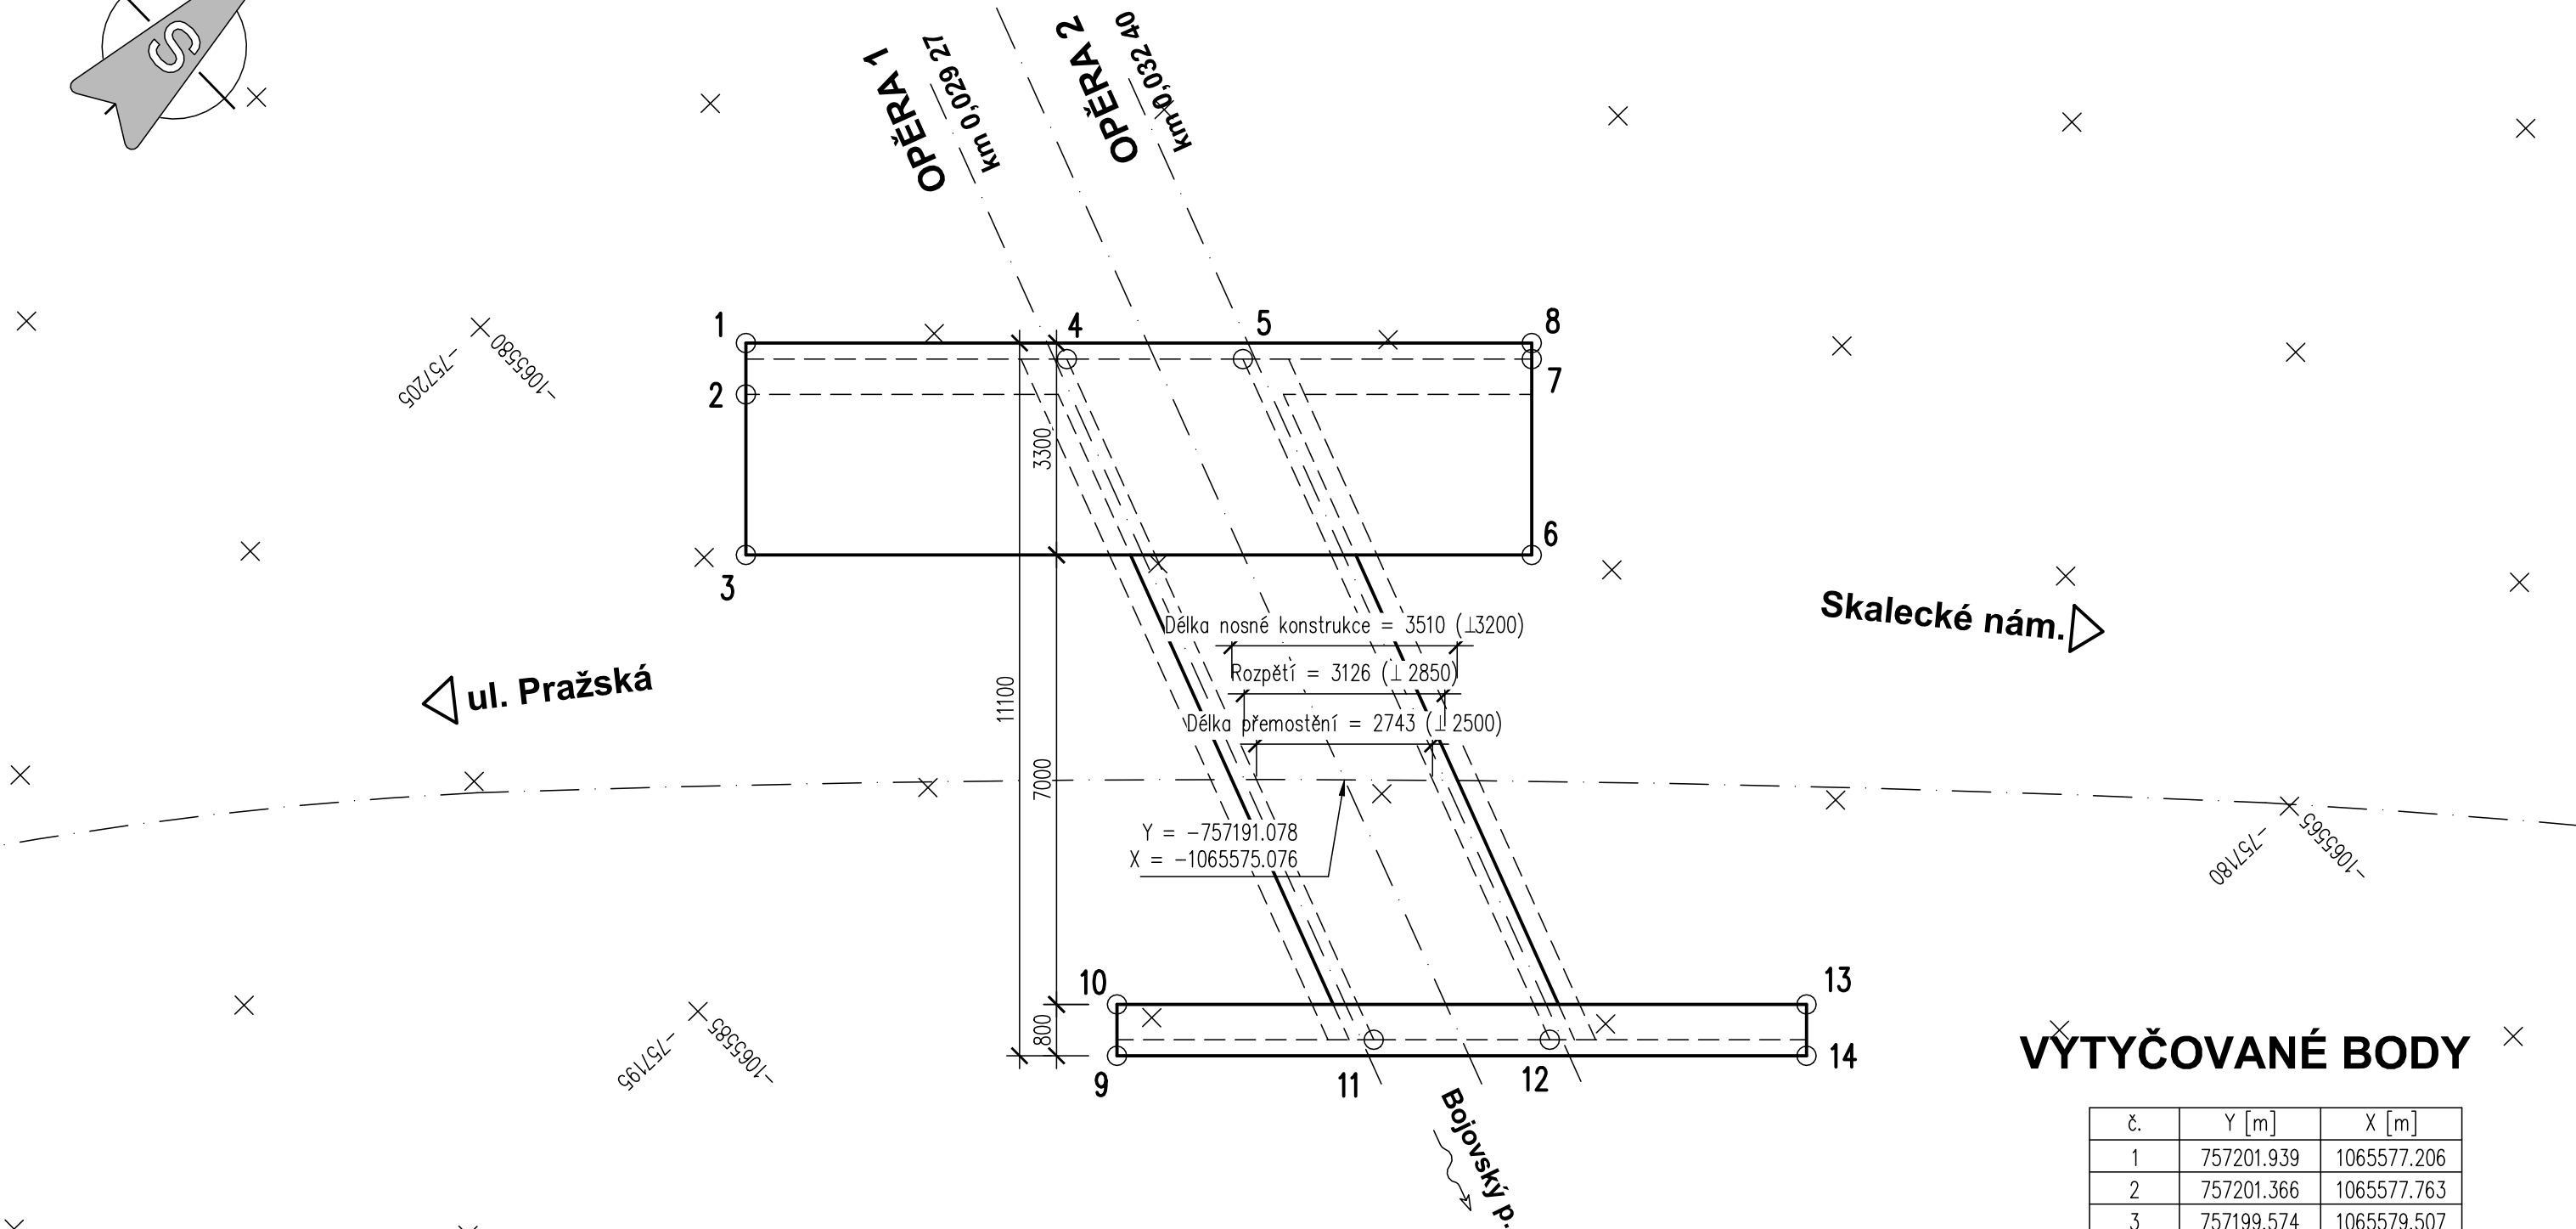


VYTYČOVACÍ SCHÉMA 1:100

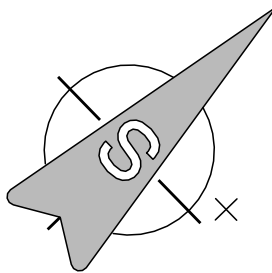

VYTYČOVANÉ BODY

č.	Y [m]	X [m]
1	757201.939	1065577.206
2	757201.366	1065577.763
3	757199.574	1065579.507
4	757198.273	1065573.796
5	757196.361	1065571.830
6	757191.037	1065570.732
7	757193.223	1065568.605
8	757193.402	1065568.431
9	757189.952	1065580.802
10	757190.525	1065580.245
11	757187.342	1065577.761
12	757185.429	1065575.796
13	757183.034	1065572.545
14	757182.461	1065573.103

Investor:
Krajská správa a údržba silnic
Středočeského kraje, p.o.
Zborovská 11, 150 21 Praha 5
IČ: 00066001 DIČ: CZ00066001

D

PDPS

Zodp. projektant: Ing. David Mičák	Kontroloval: Ing. Milan Sedlák	Zhotovitel dokumentace: 	
Vypracoval: Ing. David Mičák		Na Návsi 18/4, Brno, 620 00 IČO: 089 27 677, DIČ: CZ089 27 677 email:midakon@midakon.cz	
Investor: KSÚS p.o.			
Místo: Mníšek Pod Brdy	Stupeň: PDPS	Datum: 09/2024	Počet A4: 3 A4
Akce:	Objekt: VY11626 Mníšek pod Brdy, most ev.č. VY11626 – 1 SO 201 - Most ev.č. VY11626-1		Měřítko: 1:100 Číslo zakázky: 2335 Č. výkresu: D.1.2.6
Název:	VYTYČOVACÍ SCHÉMA		