
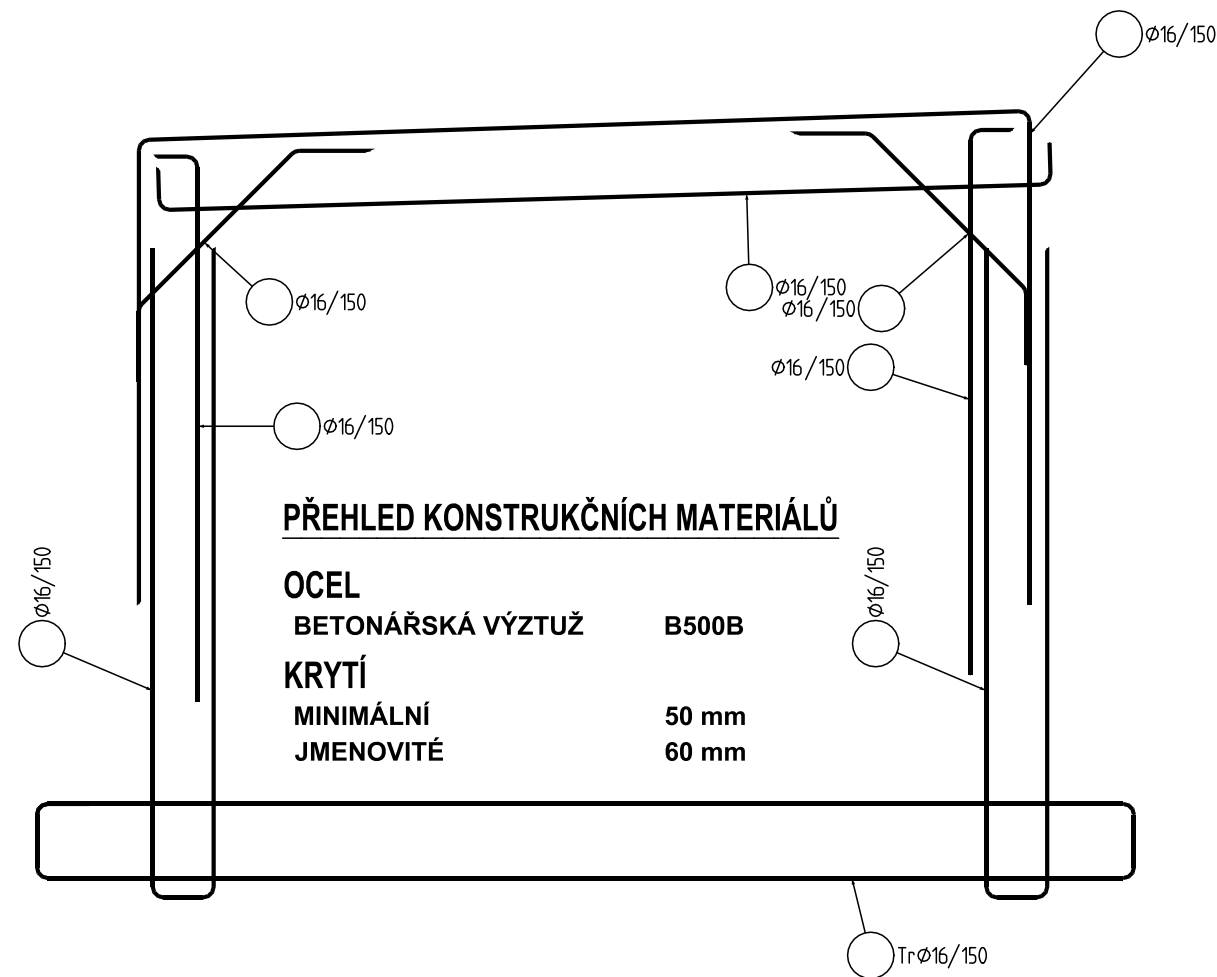


SCHÉMA VÝZTUŽE
ŘEZ MOSTEM

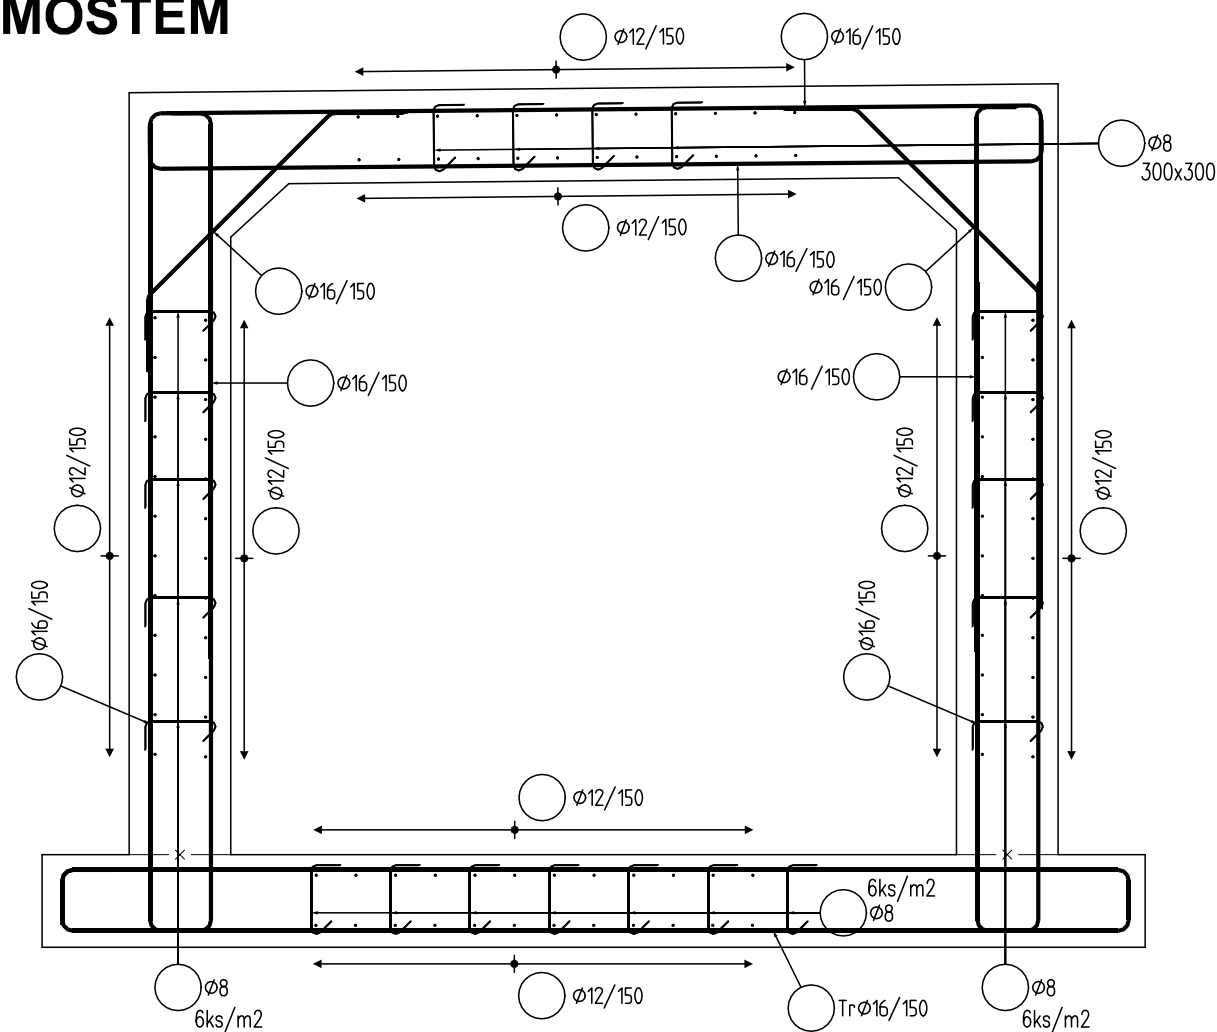

PŘEHLED KONSTRUKČNÍCH MATERIÁLŮ

OCEL	
BETONÁŘSKÁ VÝZTUŽ	B500B
KRYTÍ	
MINIMÁLNÍ	50 mm
JMENOVITÉ	60 mm


Investor:

Krajská správa a údržba silnic
Středočeského kraje, p.o.
Zborovská 11, 150 21 Praha 5
IČ: 00066001 DIČ: CZ00066001



D

PDPS

Zodp. projektant: Ing. David Mičák 		Kontroloval: Ing. Milan Sedlák 	Zhotovitel dokumentace: 	
Vypracoval: Ing. David Mičák 			Na Návsí 18/4, Brno, 620 00 IČO: 089 27 677, DIČ: CZ089 27 677 email:midakon@midakon.cz	
Investor: KSÚS p.o.				
Místo: Mníšek Pod Brdy	Stupeň: PDPS	Datum: 09/2024	Počet A4: 2 A4	
Akce: VY11626 Mníšek pod Brdy, most ev.č. VY11626 – 1			Měřítko: 1:25	Paré:
Objekt: SO 201 - Most ev.č. VY11626-1			Číslo zakázky: 2335	
Název: SCHÉMA VÝZTUŽE			Č. výkresu: D.1.2.9	