



VZOROVÝ PŘÍČNÝ ŘEZ 1:25

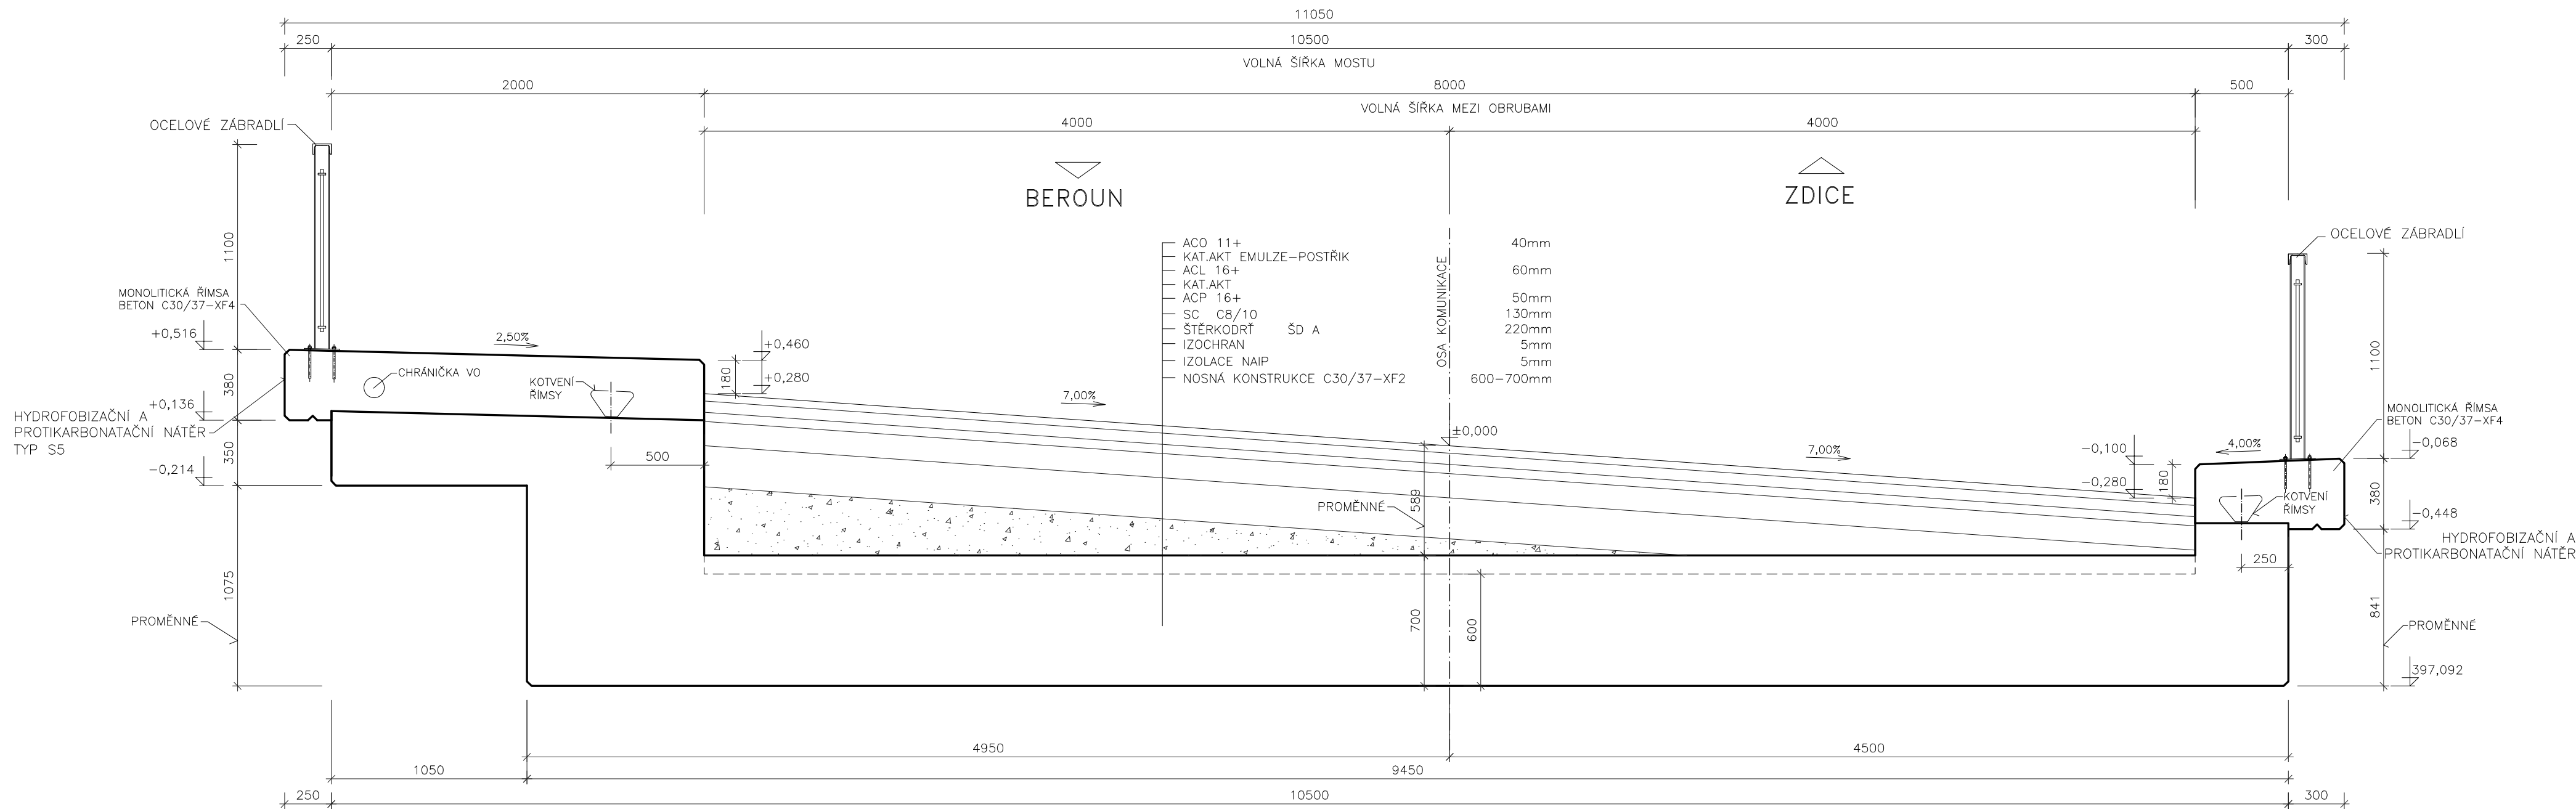

C.4

ATELIÉR PROJEKTOVÁNÍ INŽENÝRSKÝCH STAVEB s.r.o.						
AKCE:			OHRADNÍ 24B PRAHA 4 tel: 241 481 215 e-mail: apis@apis-sro.eu			
II/605 LEVÍN, MOST EV. . 605-034			ZAK. ÍSLO:			
ZADAVATEL:			3198/02			
ODP.PROJEKTANT:			VYPRACOVAL:		KONTROLOVAL:	
Ing. Jan TUREK			Ing. Jan TUREK		Ing. Tomáš KAPLAN	
KRAJ: ST EDO ESKÝ			OKRES: BEROUN		K.Ú.: LEVÍN	
STAV. OBJEKT			MOST P EŠ LEVÍNSKÝ POTOK			PDPS
SO 201			VZOROVÝ P Í NÝ EZ			
KSÚS STŘEDOČESKÉHO KRAJE, příspě. org.			FORMÁT A4:			P ÍLOHA:
DATUM:			ČERVEN 2021			
C.4.4			C.4.4			C.4.4