
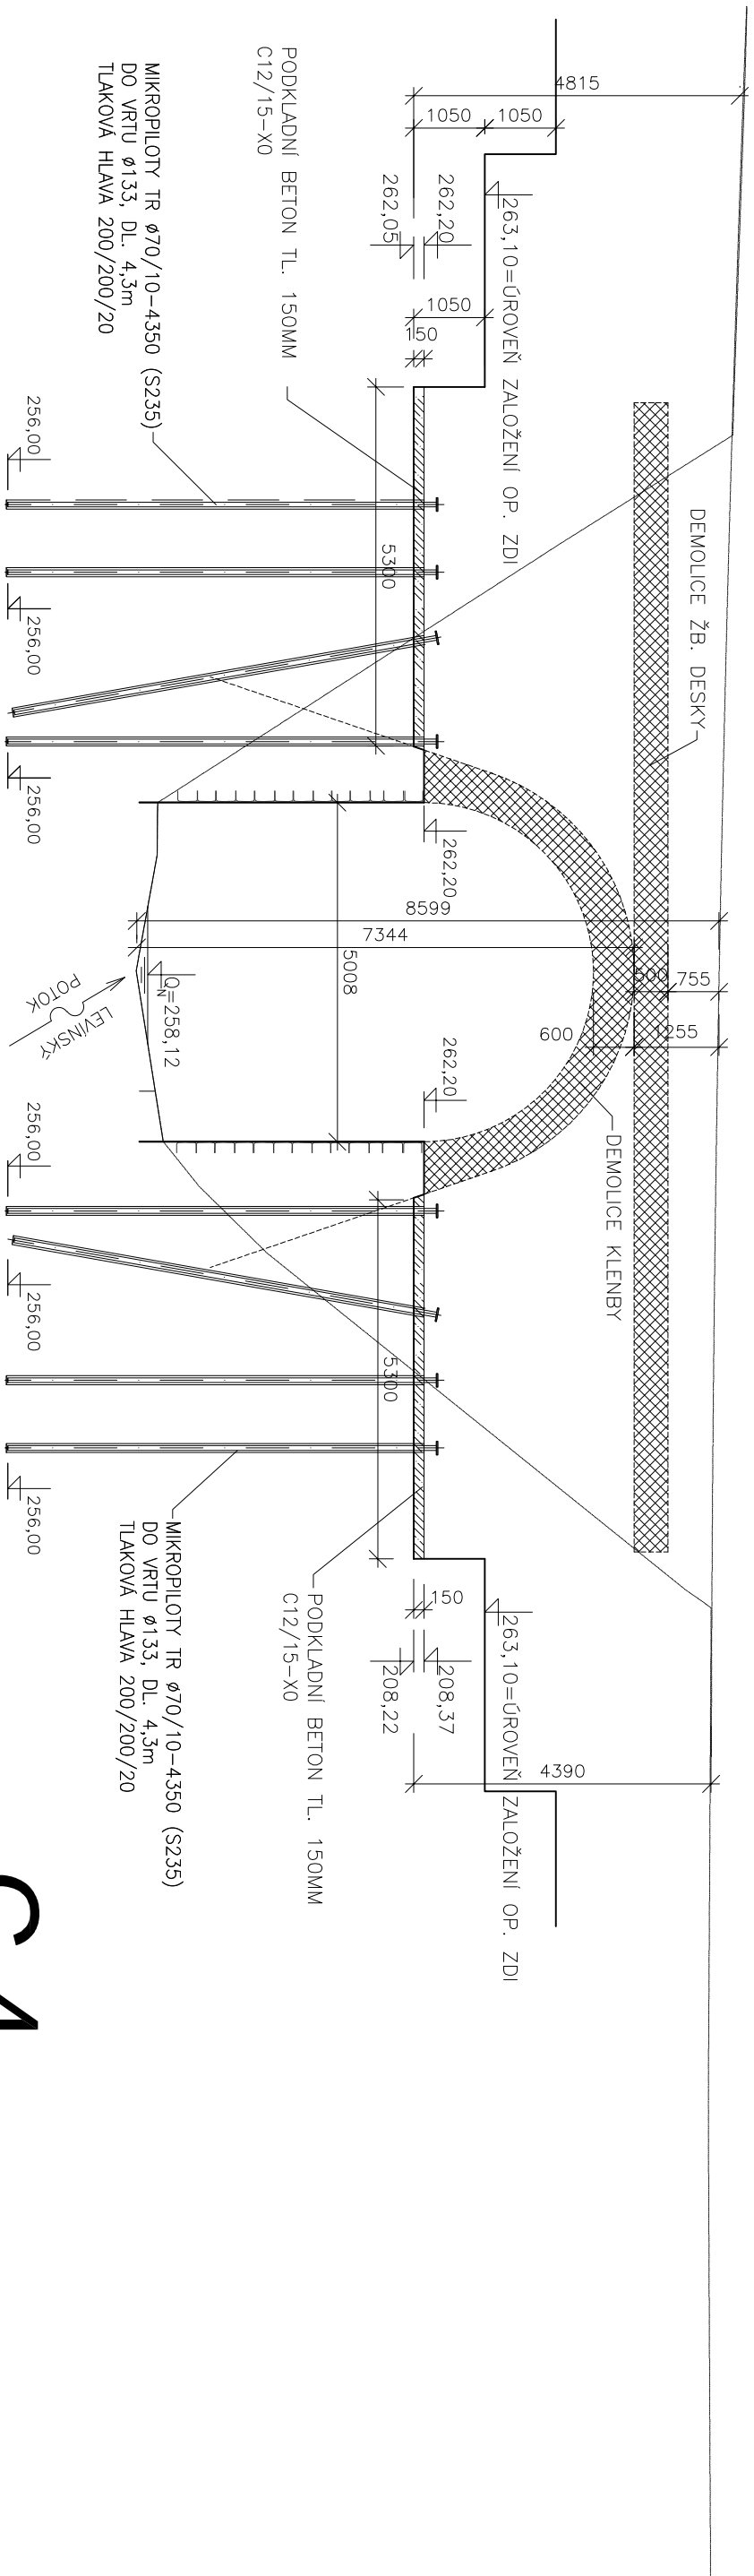


VÝKOPY A BOURACÍ PRÁCE

PODÉLNÝ ŘEZ 1:100

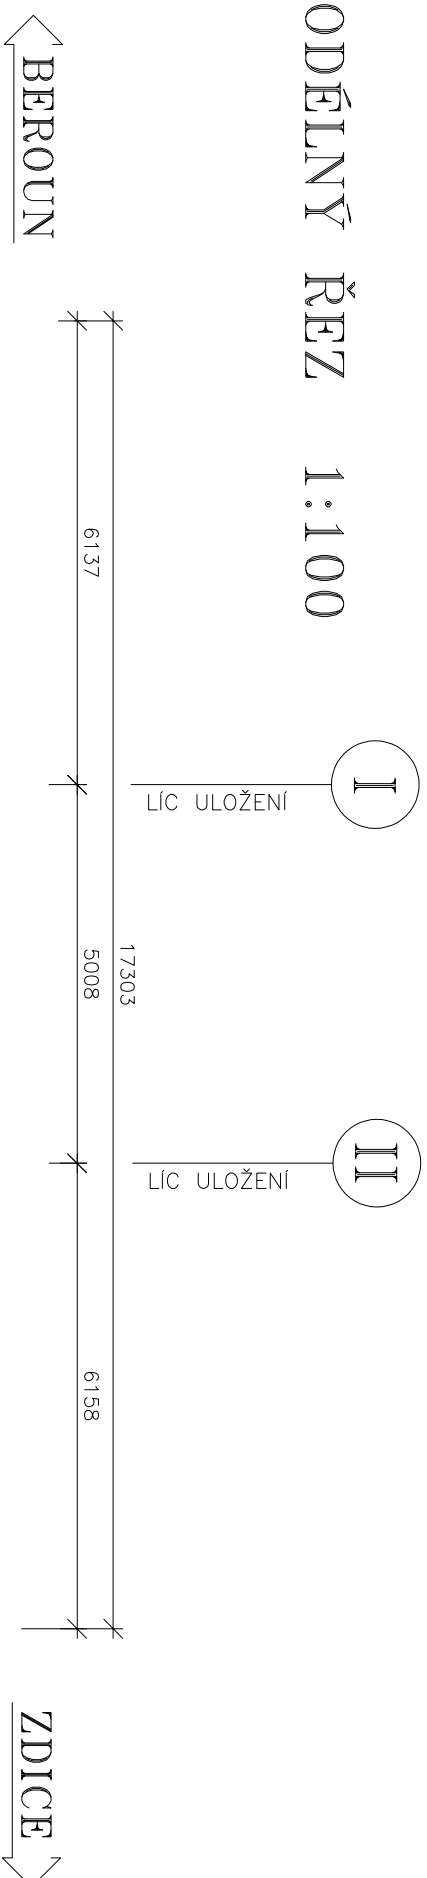

94

ATELIÉR PROJEKTOVÁNÍ INŽENÝRSKÝCH STAVEB s.r.o.

AKCE:

III/605 LEVÍN, MOST EV.Č. 605-034

OHRADNÍ 24B

PRAHA 4
+420 241 401 215

tel: 241 461 213
e-mail: apis@apis-sro.eu



ap-
a

ZADAVATEL:

HLAVNÍ INŽENÝR PROJEKTU: Ing. Josef JIROTKA
J. Jirotko

ODP.PROJEKTANT:

VYPRACOVAL:	KONTROLOVAL:

ZAK. ČÍSLO: 3198/02

Ing. Jan TUREK

Ing. Jan TUREK	Ing. Tomáš KAPLAN
----------------	-------------------

KSÚS, Středoevropské
KRAJE, příspěv. org.

1/11/20

KRAJ: STŘEDO

SKÝ OKRES: BEROUN K.Ú.: LEVÍN

STUP.PROJ.

PŘÍLOHA:

SO 200

DĚMOLICE STÁVAJÍCÍHO MOSTU VÝKOPY A BOURACÍ PRÁCE

PDPs

၆၁၁