




Pontex, spol. s r.o.
Na hřebenech II 1718/10
140 00 Praha 4 - Nusle

Zpracovatel Pavel Holeček
Telefon 725 518 583
Fax
e-mail holecek@pontex.cz

Venkovní scéna 1 / Plánovací údaje

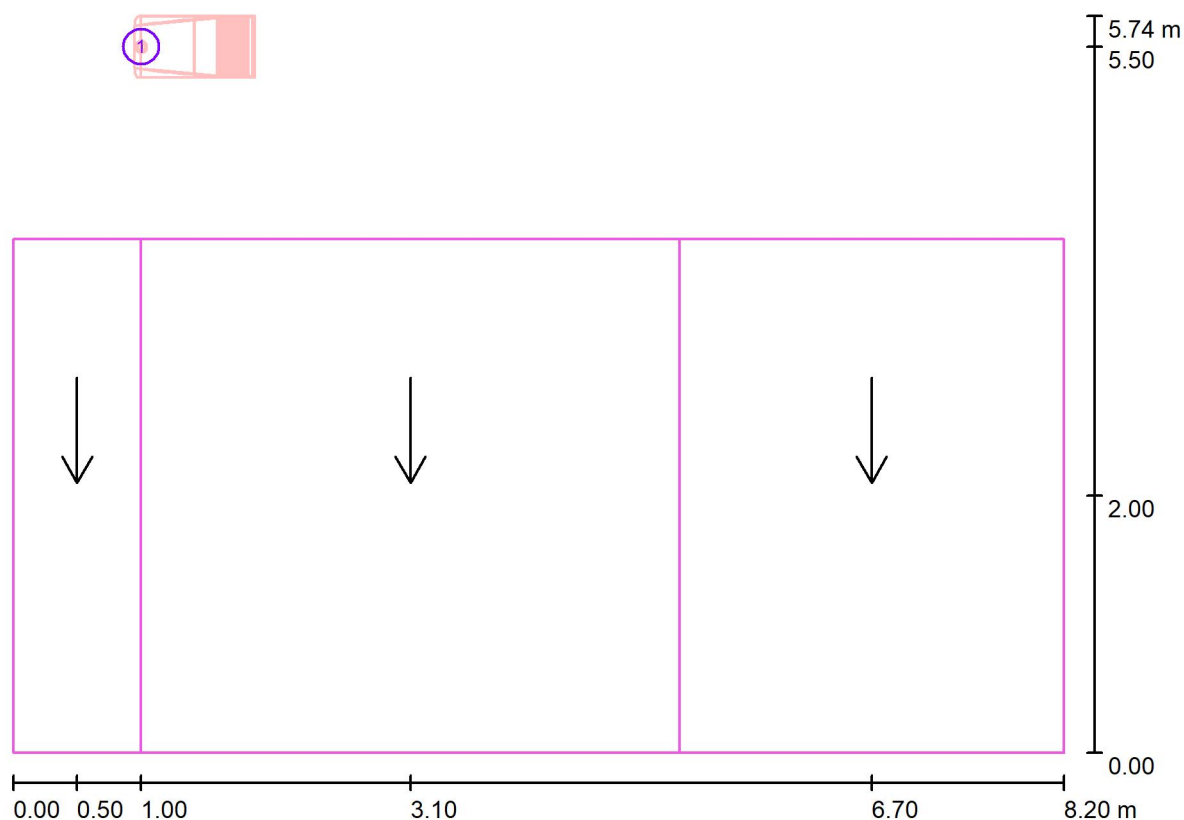

Činitel údržby: 0.88, ULR/ FHS Inst.: 0.0%

Měřítko 1:59

Kusovník svítidel

Č.	ks	Označení (Opravný faktor)	Φ (Svítilno) [lm]	Φ (Zdroje:) [lm]	P [W]
1	1	PHILIPS BGP705 1 xLED85-4S/757 DPR1 (1.000)	7740	8506	49.5
Celkem:			7740	8506	49.5




Pontex, spol. s r.o.
Na hřebenech II 1718/10
140 00 Praha 4 - Nusle

Zpracovatel Pavel Holeček
Telefon 725 518 583
Fax
e-mail holecek@pontex.cz

Venkovní scéna 1 / Kusovník svítidel

1 ks

PHILIPS BGP705 1 xLED85-4S/757 DPR1
C. výrobku:
Světelný tok (Svítidlo): 7740 lm
Světelný tok (Zdroje:): 8506 lm
Výkon svítidla: 49.5 W
Klasifikace svítidel dle CIE: 100
Kód CIE Flux Code: 49 86 98 100 91
Osazení: 1 x LED85-4S/757 (Opravný faktor
1.000).

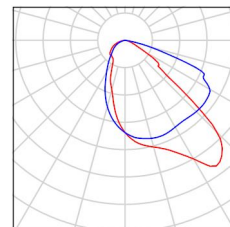




Pontex, spol. s r.o.
Na hřebenech II 1718/10
140 00 Praha 4 - Nusle

Zpracovatel Pavel Holeček
Telefon 725 518 583
Fax
e-mail holecek@pontex.cz

Venkovní scéna 1 / plocha přechodu_směr1 / Isolinie (E, vertikálně)

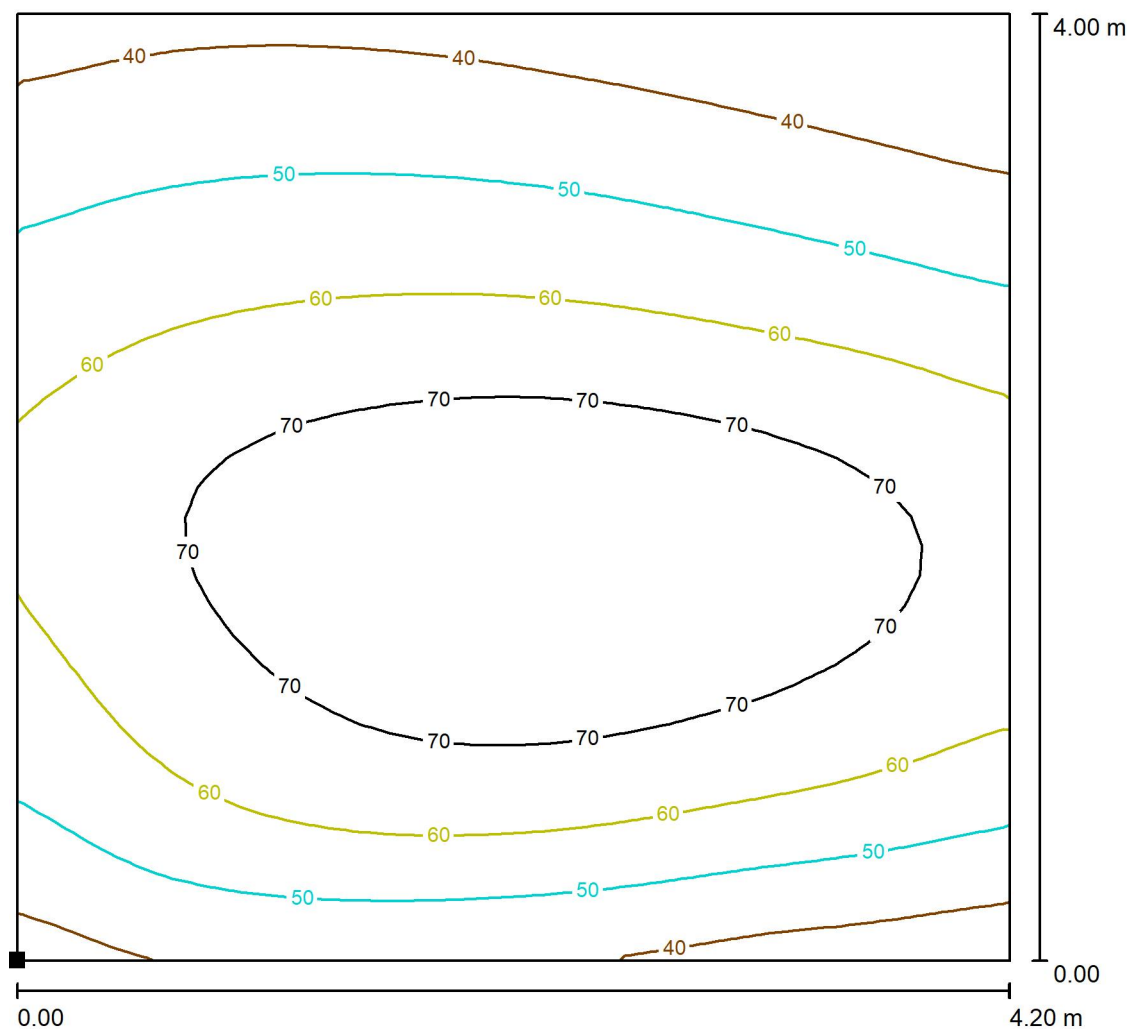


Hodnoty v Lux, Měřítko 1 : 32

Poloha plochy ve venkovní scéně:

Označený bod:

(1.000 m, 0.000 m, 1.000 m)

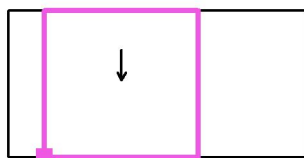

Rastr: 32 x 32 Body

E_m [lx]
58

E_{min} [lx]
28

E_{max} [lx]
79

E_{min} / E_m
0.484

E_{min} / E_{max}
0.357

Otočení: 90.0°



Pontex, spol. s r.o.
Na hřebenech II 1718/10
140 00 Praha 4 - Nusle

Zpracovatel Pavel Holeček
Telefon 725 518 583
Fax
e-mail holecek@pontex.cz

Venkovní scéna 1 / d_prostor_01-základní_směr1 / Isolinie (E, vertikálně)



Hodnoty v Lux, Měřítko 1 : 32

Poloha plochy ve venkovní scéně:
Označený bod:
(0.000 m, 0.000 m, 1.000 m)



Rastr: 8 x 32 Body

E_m [lx]
44

E_{min} [lx]
26

E_{max} [lx]
59

E_{min} / E_m
0.592


E_{min} / E_{max}
0.441

Otočení: 90.0°

Pontex, spol. s r.o.
Na hřebenech II 1718/10
140 00 Praha 4 - Nusle

Zpracovatel Pavel Holeček
Telefon 725 518 583
Fax
e-mail holecek@pontex.cz

Venkovní scéna 1 / d_prostor_02-základní_směr1 / Isolinie (E, vertikálně)

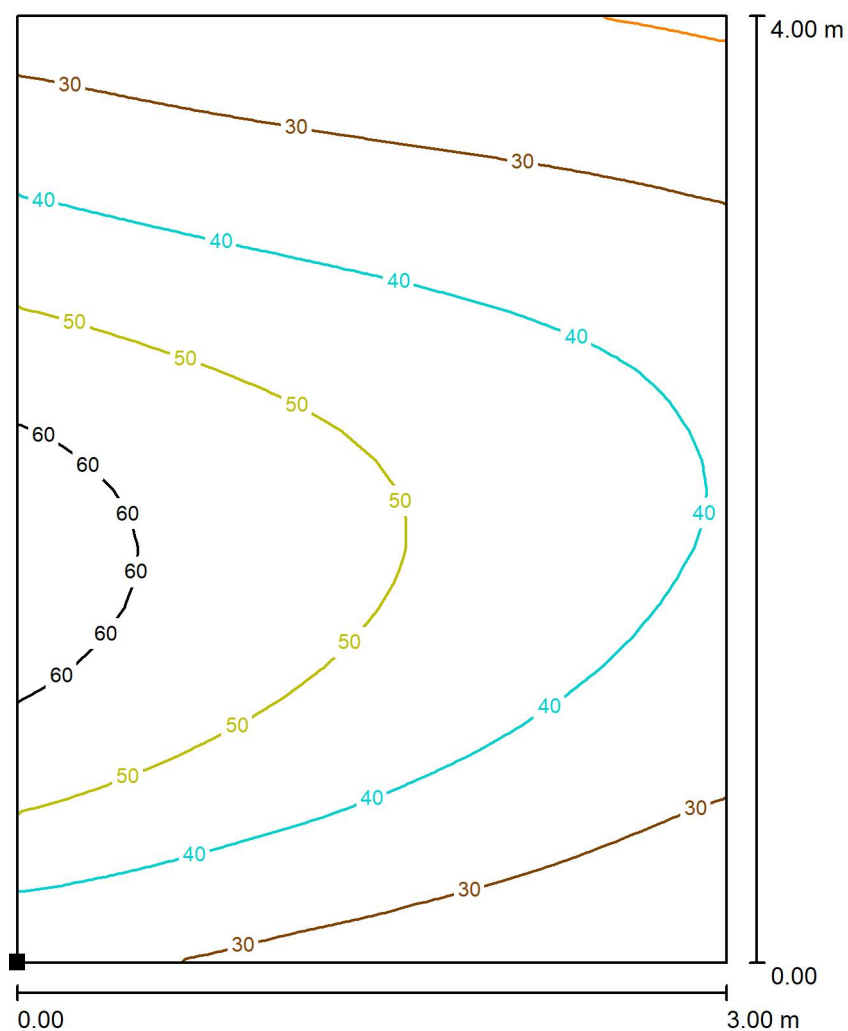


Hodnoty v Lux, Měřítko 1 : 32

Poloha plochy ve venkovní scéně:

Označený bod:

(5.200 m, 0.000 m, 1.000 m)

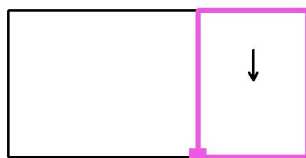

Rastr: 32 x 32 Body

E_m [lx]
40

E_{min} [lx]
19

E_{max} [lx]
65

E_{min} / E_m
0.473

E_{min} / E_{max}
0.295

Otočení: 90.0°