



LAPAČ SPLAVENIN LS

M 1 : 50

Podélný řez

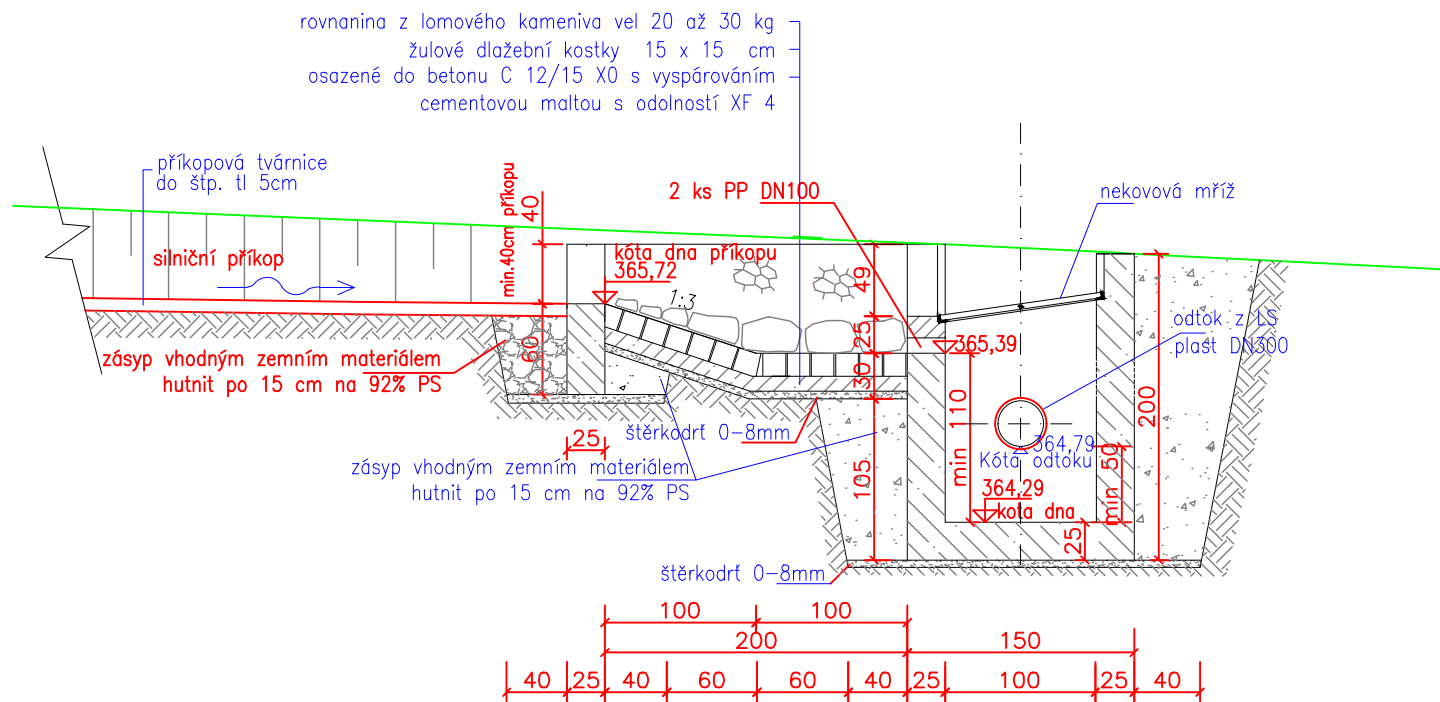

Půdorys

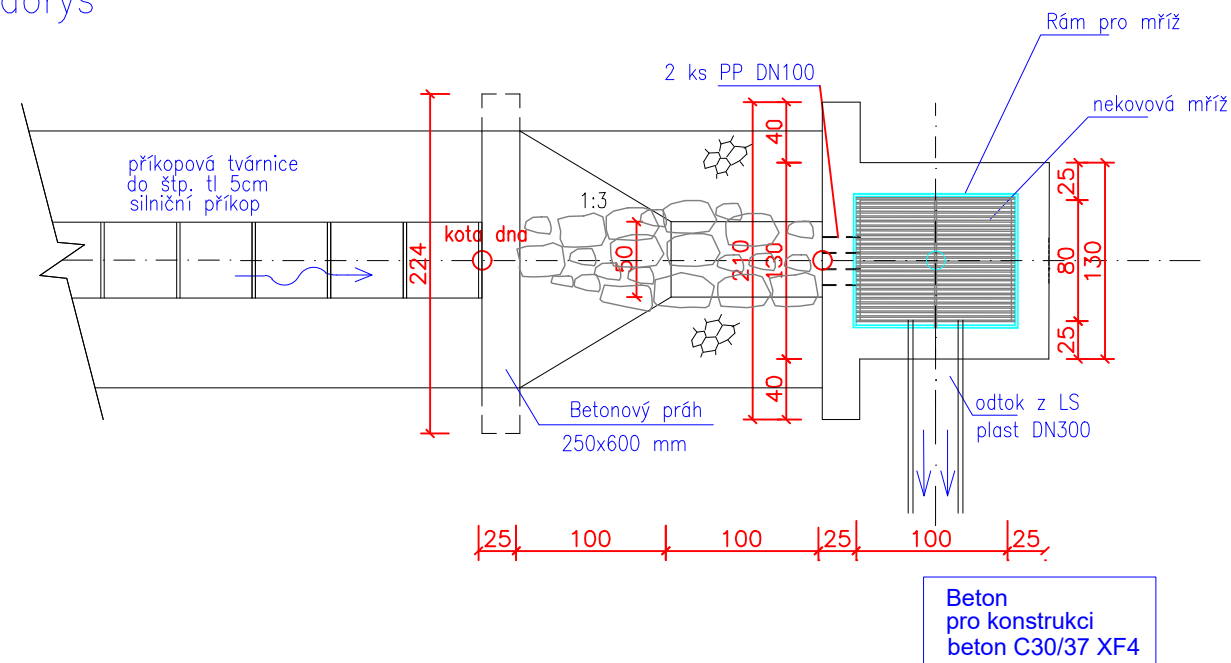

II/125 Vlašim - Pavlovice, narovnnání

PROJEKTOVÁ DOKUMENTACE PRO PROVÁDĚNÍ STAVBY

LEDEN 2025

STŘEDOČESKÝ KRAJ

Zborovská 11, 150 21 Praha 5

OBJEDNATEL



SHB, akciová společnost

Masná 8, 702 00 Ostrava

ZHOTOVITEL



HLAVNÍ INŽENÝR PROJEKTU

ING. HUBERT ŘEHULKA

Řehulka

SO 301.2

SOUŘADNICOVÝ SYSTÉM : S-JTSK

VÝŠKOVÝ SYSTÉM : Bpv

ZHOTOVITEL ČÁSTI PD

VEDOUCÍ PROJEKTANT	ING. PETR HORKÝ, CSc.	<i>Horký</i>	 projekce dopravních staveb Masná 1493/8, 702 00 Ostrava
ZODPOVĚDNÝ PROJEKTANT	MIROSLAVA DOLEŽALOVÁ	<i>Doležalová</i>	
VYPRACOVAL	MIROSLAVA DOLEŽALOVÁ	<i>Doležalová</i>	
KONTROLOVAL	ING. PETR HORKÝ, CSc.	<i>Horký</i>	
KRAJ: STŘEDOČESKÝ	MěÚ/OÚ: VLAŠIM	DATUM	LEDEN 2025
K.Ú.: VLAŠIM		FORMÁT	2 A4
NÁZEV OBJEKTU:	SO 301.2 Dešťová kanalizace - Středočeský kraj	MĚŘÍTKO	1:50
		ÚČEL	PDPS
		ČÍS. ZAKÁZKY	5/21 001
		ARCHIVNÍ ČÍS.	
NÁZEV PŘÍLOHY:	LAPAČ SPLAVENIN	ČÍS. SOUPRAVY	ČÍS. PŘÍLOHY
			5