


II/125 Vlašim - Pavlovice, narovnání  
 Koordinační situační výkres - 1. díl, km 0,000 - km 0,500  
 M 1:500

SHB, akciová společnost  
 pracoviště Ostrava  
 datum: - 9 -10- 2024  
 č.j. 1982/ komus Brněl  
 24

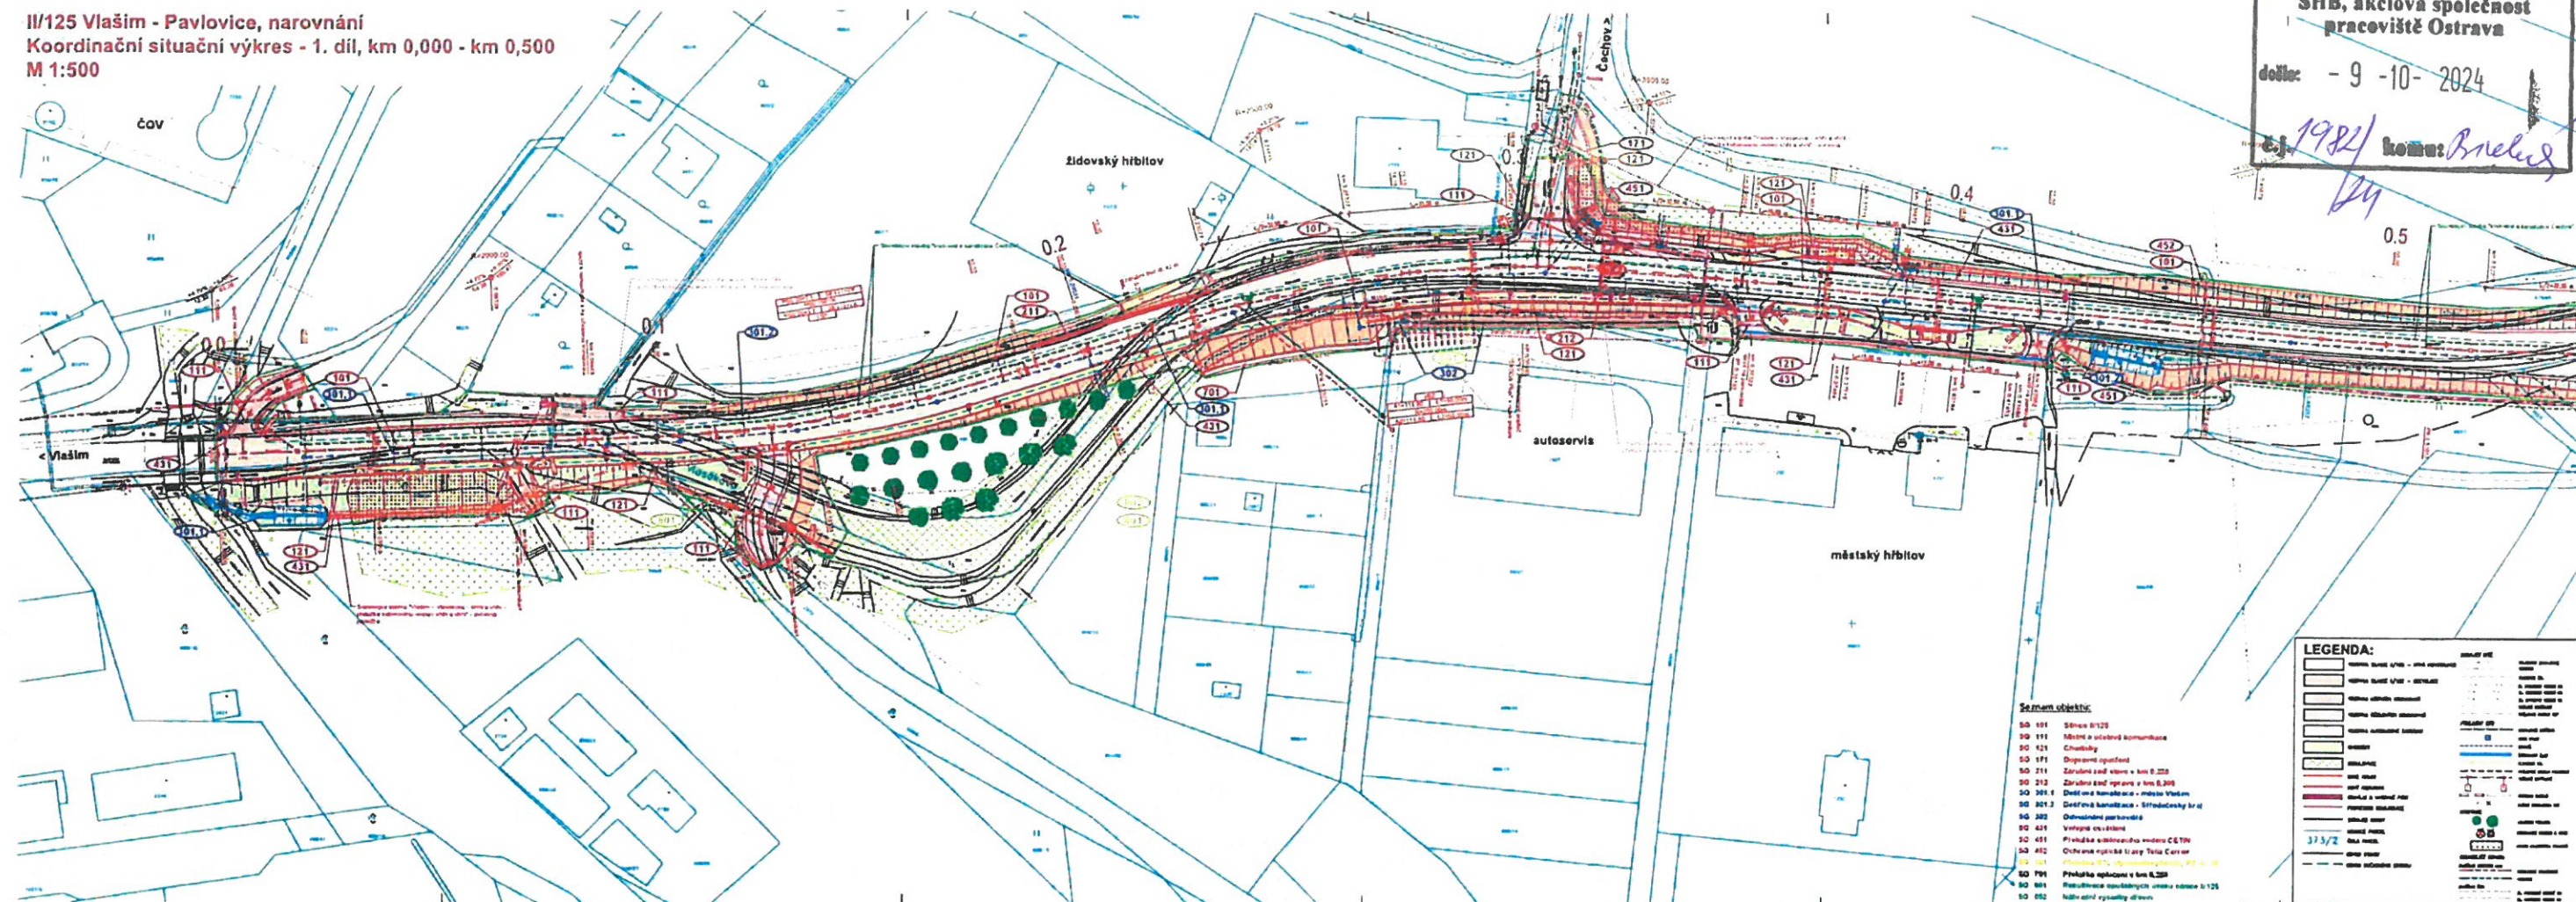

Souhlasíme

Zdeněk Plocháček

24

Město Vlašim  
 Jana Masaryka 302, 258 01 Vlašim  
 IČ: 00232947 • DIČ: CZ00232947  
 -5-

21001-19