

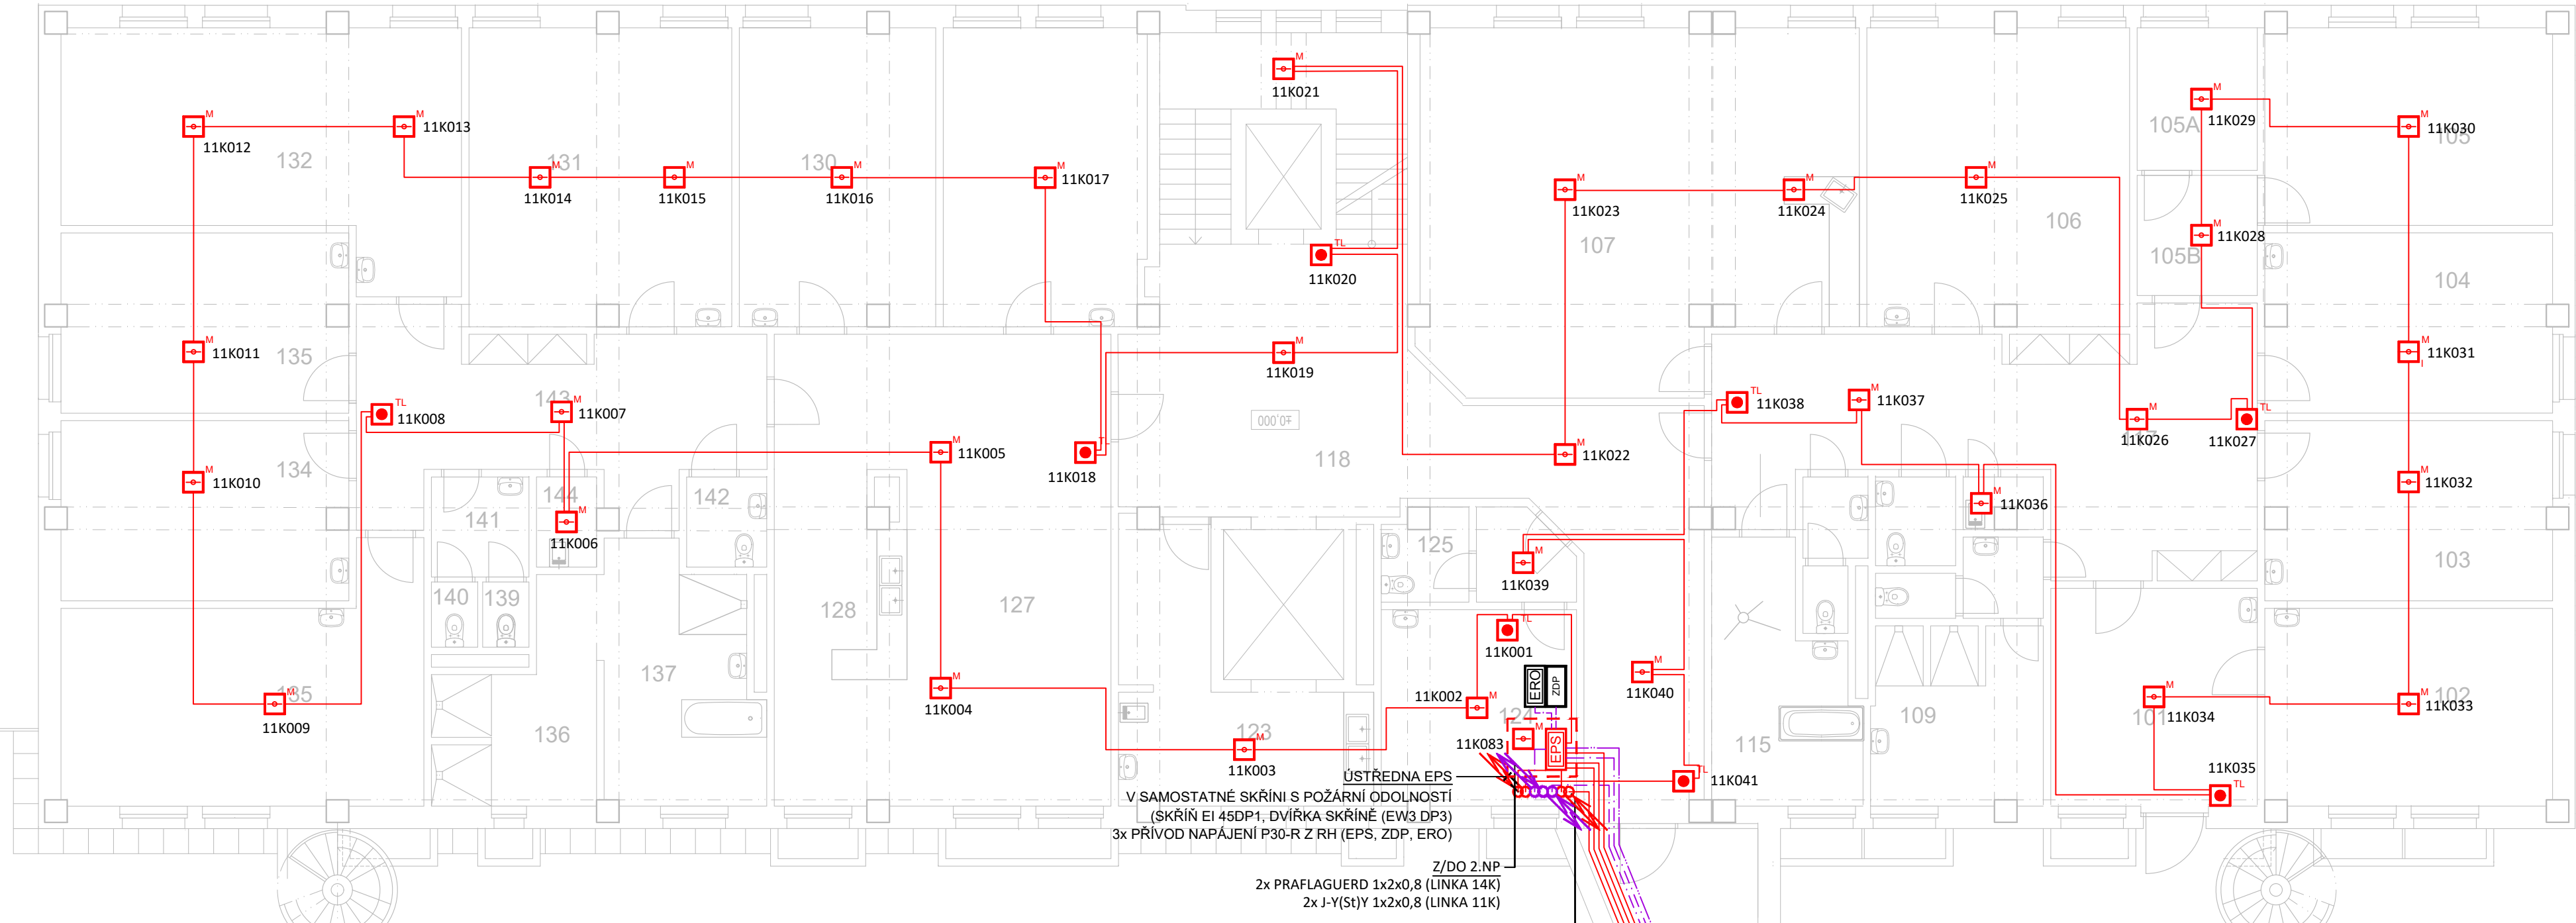


PŮDORYS 1.NP

LEGENDA MÍSTNOSTI 1.NP HLAVNÍ BUDOVA				
Č.	ÚČEL MÍSTNOSTI	POKRYTÍ	POČET LŮŽEK	
101	POKOUJ	SPOLÉČENSKÁ MÍSTNOST	17,84	-2
102	POKOUJ	POKOUJ	22,84	4
103	POKOUJ	POKOUJ	20,44	2
104	POKOUJ	POKOUJ	20,44	1
105	POKOUJ	POKOUJ	22,71	2
105A	POKOUJ	POKOUJ	6,83	1
105B	POKOUJ	CHODBA	5,76	
106	POKOUJ	POKOUJ	31,12	3
107	DEHNÍ MÍSTNOST	DEHNÍ MÍSTNOST	50,25	
108	PŘÍPRAVA JEDLA	PŘÍPRAVA JEDLA	9,27	
109	SPROCHY	SPROCHY	1,76	
110	WC MOBILNÍ	WC MOBILNÍ	2,88	
111	WC	WC	1,44	
112	PŘEDSÍR	PŘEDSÍR	2,64	
113	WC	WC	1,22	
114	PŘEDSÍR	PŘEDSÍR	1,86	
115	KOUPELNA	KOUPELNA	13,13	
116	OKLID	OKLID	1,48	
117	CHODBA	CHODBA	41,95	
118	CHODBA	CHODBA	57,04	
119	SCHODIŠTĚ	SCHODIŠTĚ	14,69	
120	VÝTAH NÁKLADNÍ	VÝTAH NÁKLADNÍ	3,15	
121	VÝTAH LŮŽKOVÝ	VÝTAH LŮŽKOVÝ	7,20	
122	NEOBRAZENO	NEOBRAZENO		
123	ČISTIČ MÍSTNOST	ČISTIČ MÍSTNOST	17,67	
124	POKOUJ SESTER	POKOUJ SESTER	15,25	
125	WC	WC	2,02	
126	PŘEDSÍR	PŘEDSÍR	3,29	
127	DEHNÍ MÍSTNOST	DEHNÍ MÍSTNOST	50,20	
128	PŘÍPRAVA JEDLA	PŘÍPRAVA JEDLA	10,17	
129	POKOUJ	POKOUJ	24,05	2
130	POKOUJ	POKOUJ	23,19	1
131	POKOUJ	POKOUJ	31,11	2
132	POKOUJ	POKOUJ	34,52	2
133	POKOUJ	POKOUJ	20,45	2
134	POKOUJ	POKOUJ	20,64	2
135	POKOUJ	POKOUJ	30,49	3
136	SPROCHY	SPROCHY	11,21	
137	KOUPELNA	KOUPELNA	14,92	
138	WC MOBILNÍ	WC MOBILNÍ	2,88	
139	WC	WC	1,20	
140	WC	WC	1,20	
141	PŘEDSÍR	PŘEDSÍR	3,50	
142	WC MOBILNÍ	WC MOBILNÍ	2,83	
143	CHODBA	CHODBA	26,69	
143	OKLID	OKLID	2,15	
CELKEM			25	

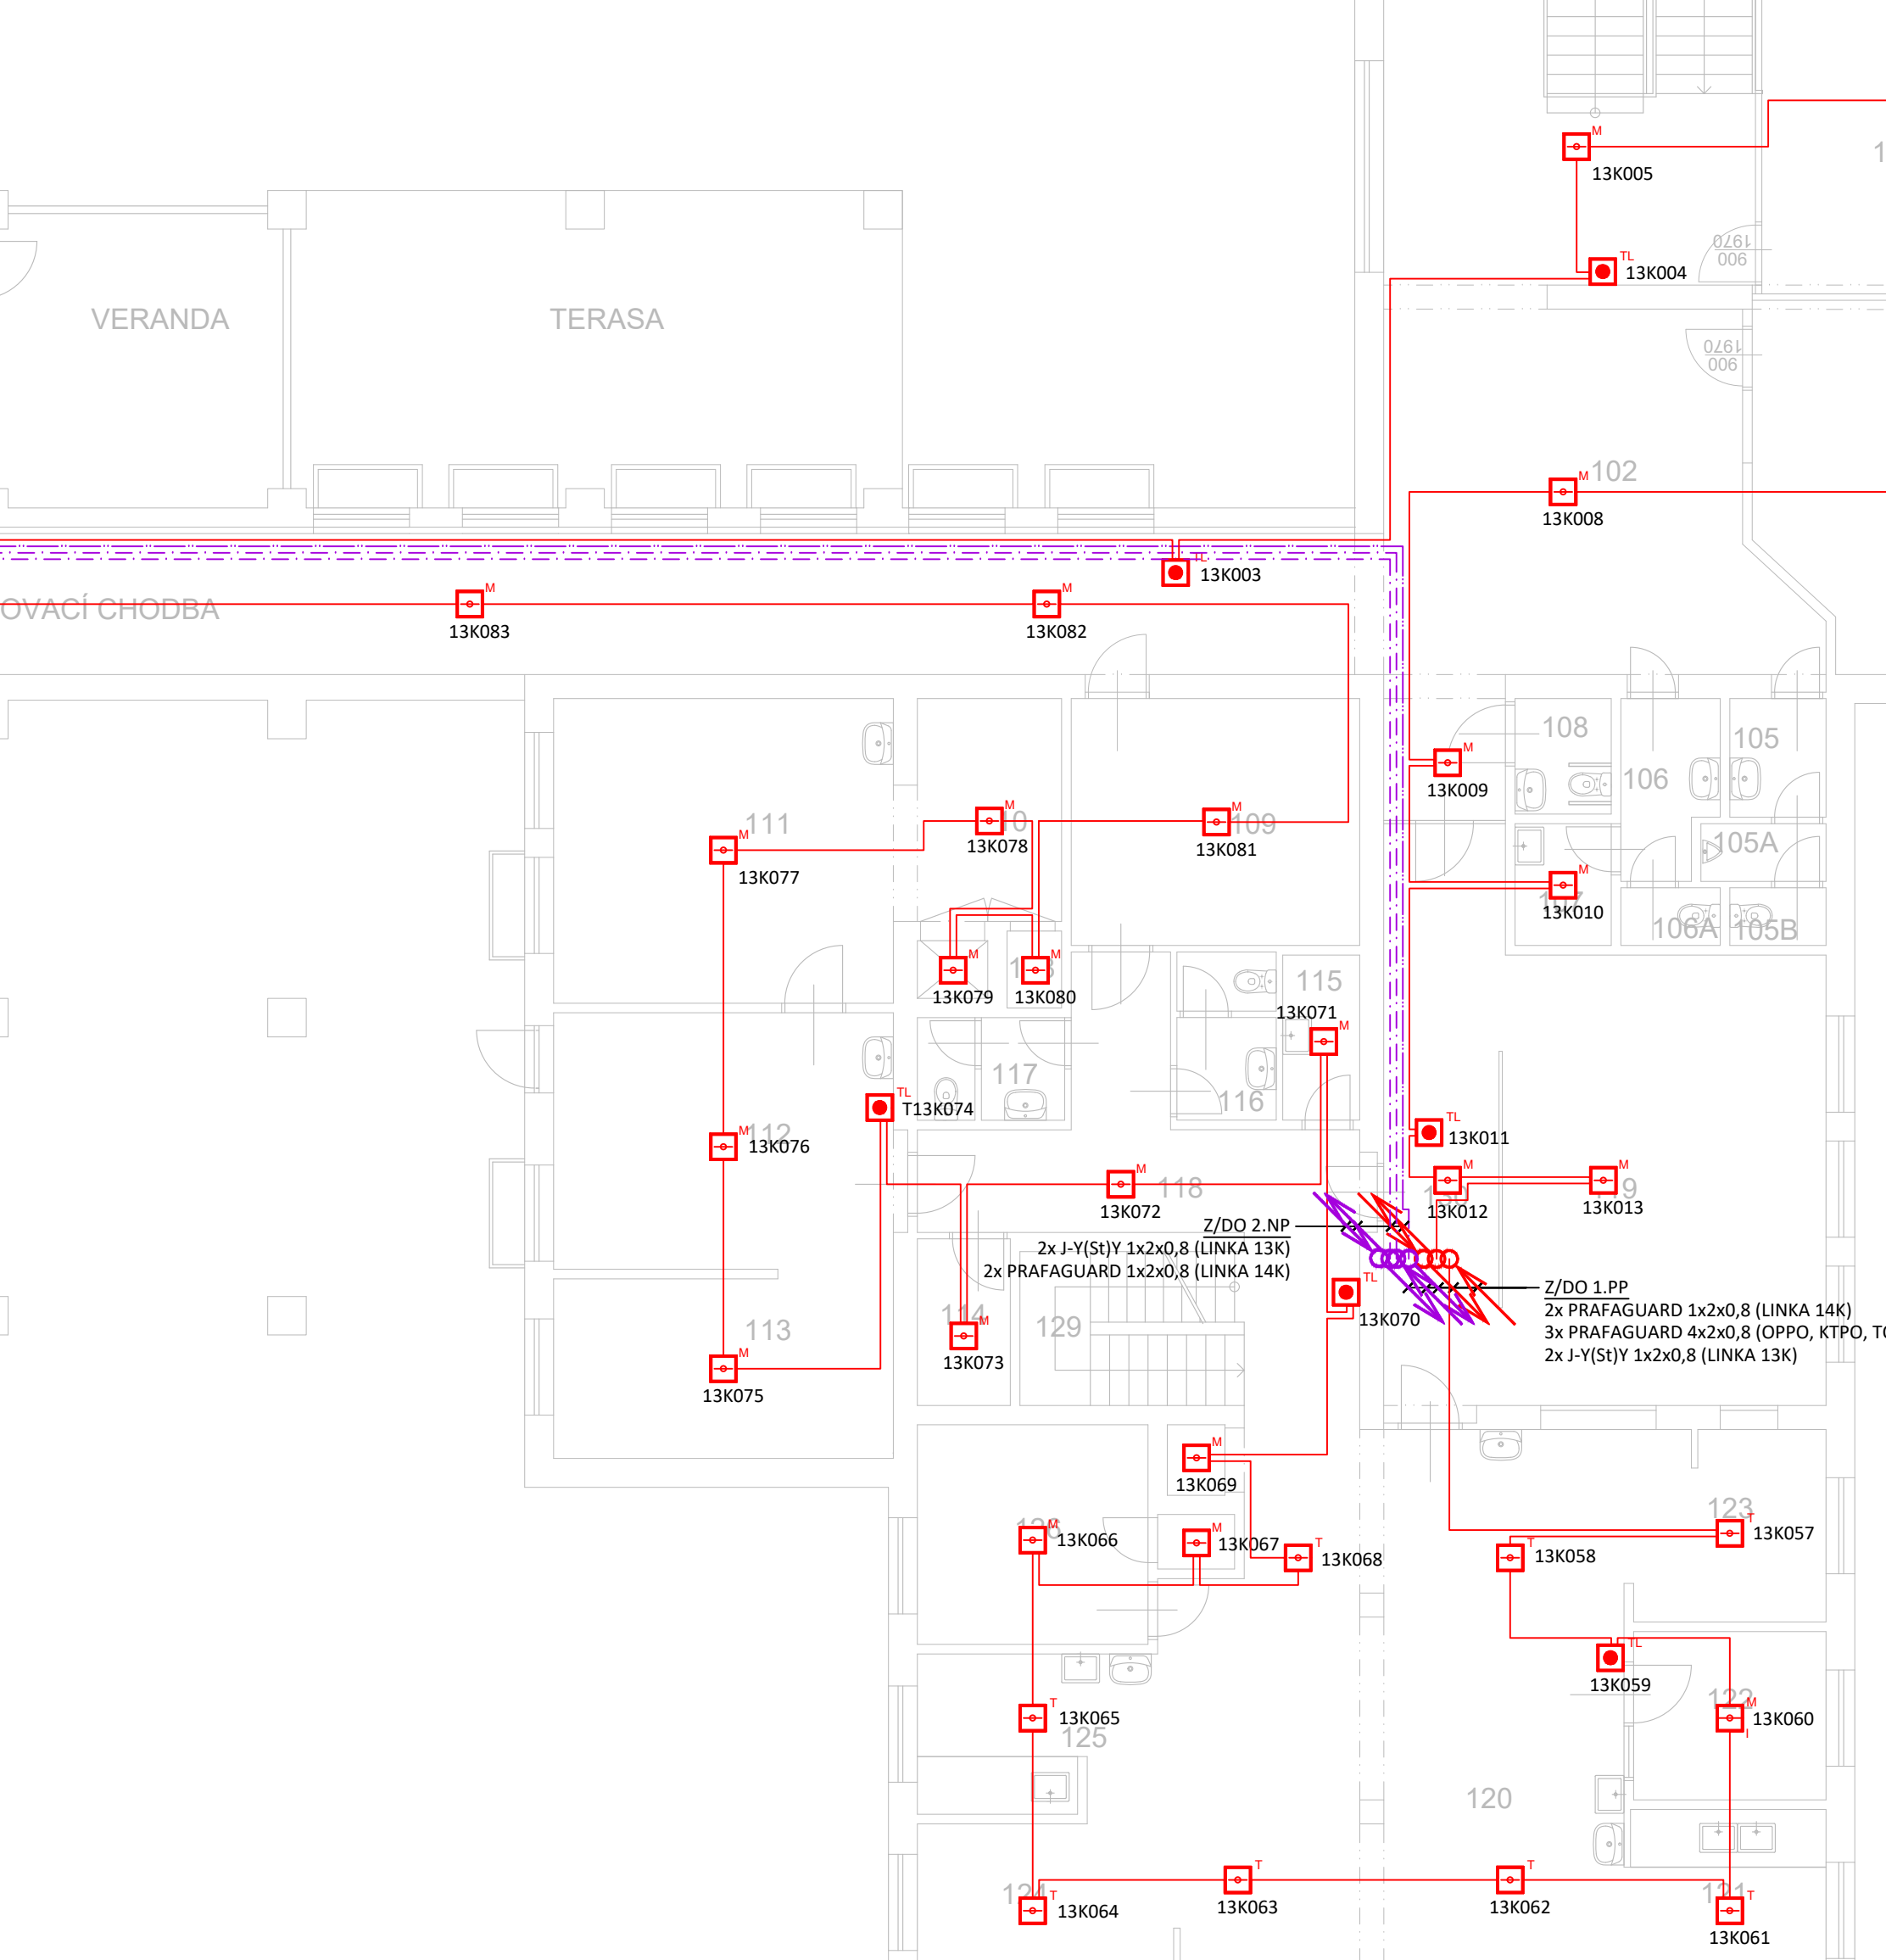

LEGENDA MÍSTNOSTI 1.NP SPRÁVNÍ BUDOVA				
Č.	ÚČEL MÍSTNOSTI	POKRYTÍ	POČET LŮŽEK	
101	SOCIÁLNÍ	HLAVNÍ ÚČTEN	18,43	
102	VEDOUcí VÝCHOVATEL	ŘEDITEL	18,51	
103	HLAVNÍ EKONOM	VEDOUcí SOC. SLUŽBY	18,53	
104	ŘEDITEL	ÚČETNÍ	19,65	
105	ÚČETNÍ	VÝCHOV. ZÁK. SESTRA	19,32	
106	KUCHYNA	KUCHYNA	4,91	
107	SPOLÉČENSKÁ MÍSTNOST	KANCELÁŘ	35,57	
108	POKOUJ	POKOUJ	17,37	1
109	POKOUJ	POKOUJ	19,36	1
110	POKOUJ	POKOUJ	12,12	1
111	POKOUJ	POKOUJ	13,80	1
112	LŮŽNICE	LŮŽNICE	16,80	2
113	OPRAVOVÝ POKOUJ	OPRAVOVÝ POKOUJ	22,95	1
114	DETSKÝ POKOUJ	DETSKÝ POKOUJ	13,34	1
115	PRACOVNA	PRACOVNA	10,11	
116	KUCHYNA	KUCHYNA	6,55	
117	WC	WC	3,30	
118	KOMORA	KOMORA	1,60	
119	NEOBRAZENO	PŘEDSÍR	14,75	
120	PŘEDSÍR	ZÁVĚR	8,87	
121	ZÁVĚR	ZÁVĚR	6,35	
122	SKLAD BYTU	SKLAD BYTU	6,35	
123	CHODBA	CHODBA	21,38	
124	PŘEDSÍR	PŘEDSÍR	5,36	
125	KOUPELNA	KOUPELNA	6,34	
126	WC	WC	1,54	
127	PŘEDSÍR	PŘEDSÍR	4,53	
128	KOUPELNA	KOUPELNA	5,72	
129	CHODBA	CHODBA	48,06	
130	PŘEDSÍR WC	PŘEDSÍR WC	2,55	
131	PŘEDSÍR WC	PŘEDSÍR WC	2,55	
132	WC MUŽI	WC MUŽI	0,98	
133	WC ŽENY	WC ŽENY	1,10	
134	OKLID	WC ŽENY	1,98	
CELKEM			7	

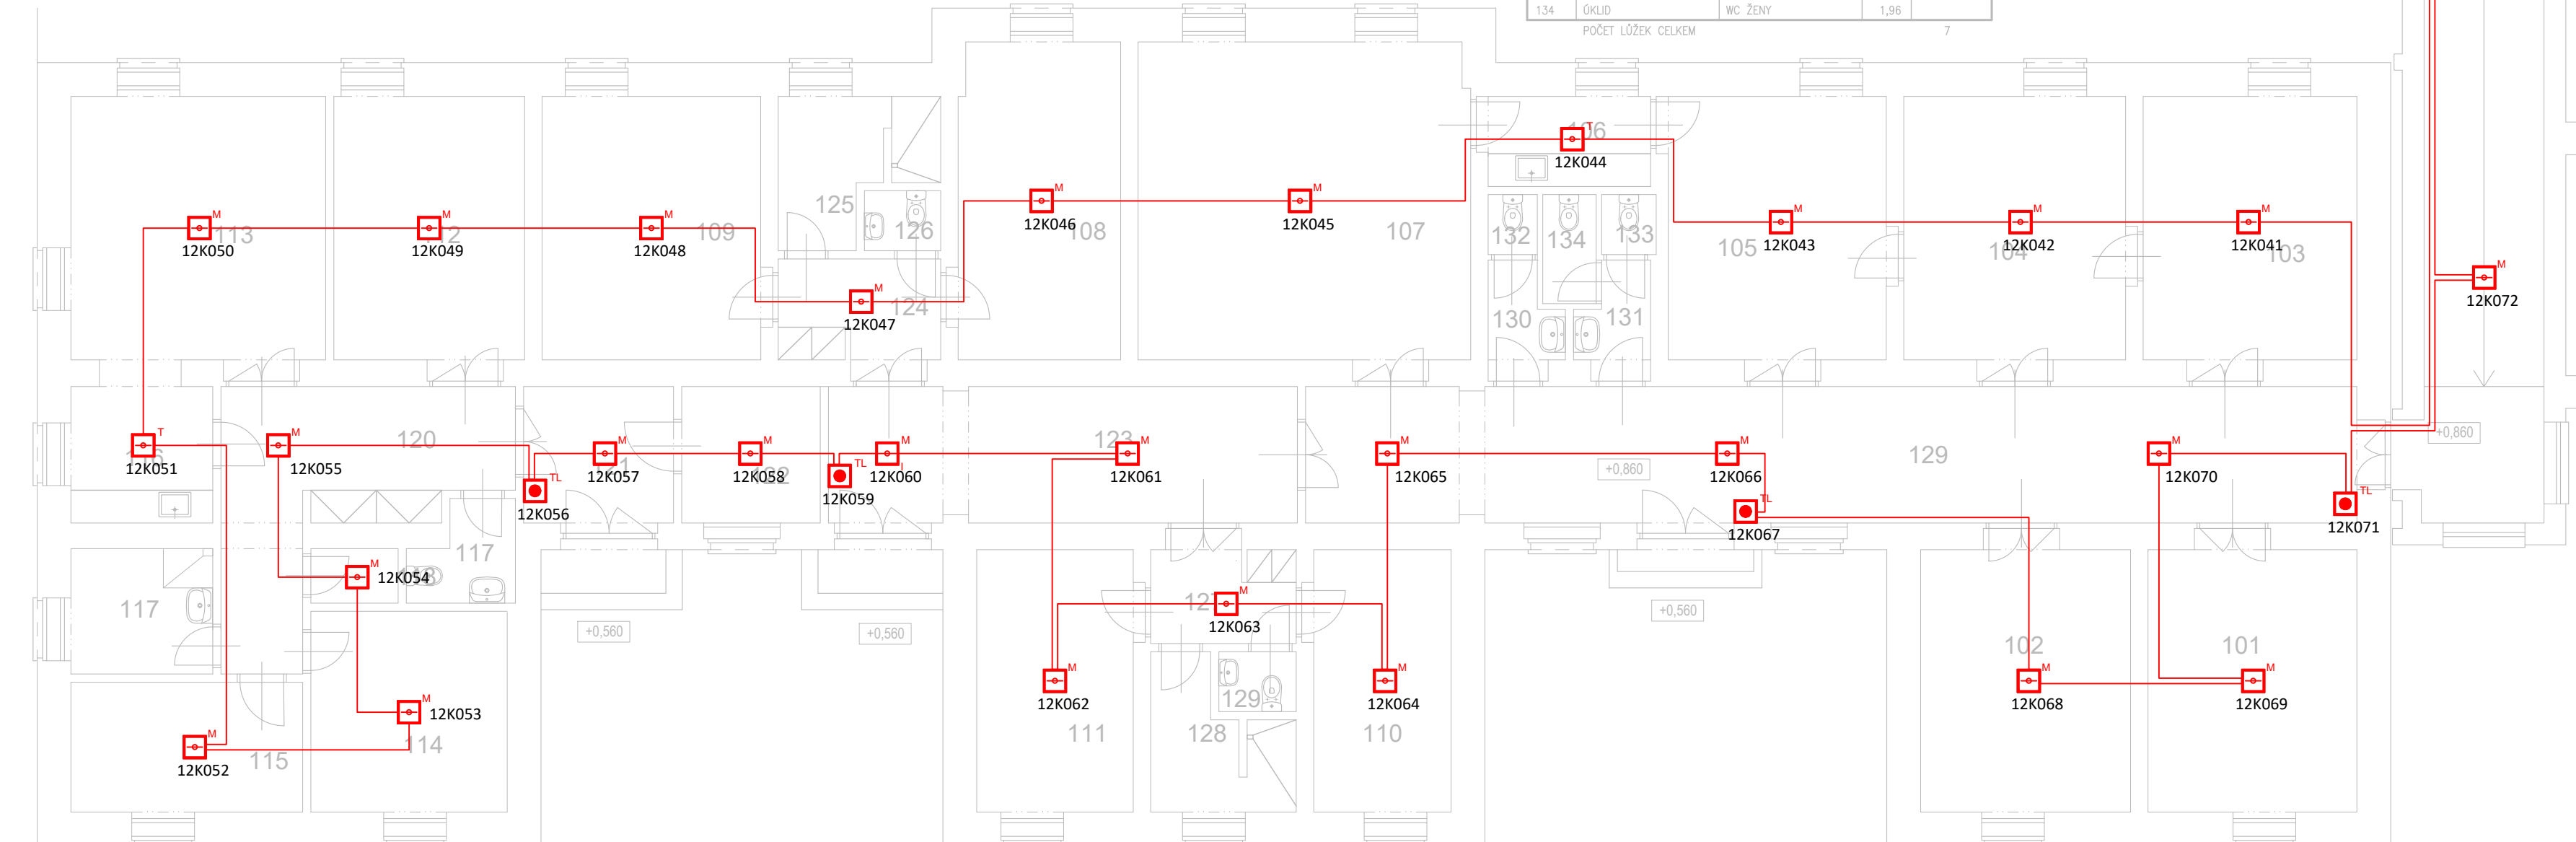

LEGENDA MÍSTNOSTI 1.NP HOSPODÁŘSKÝ OBJEKT				
Č.	ÚČEL MÍSTNOSTI	POKRYTÍ	POČET LŮŽEK	
101	SCHODIŠTĚ	SCHODIŠTĚ	13,38	
102	VSTUPNÍ HALA	VSTUPNÍ HALA	62,83	
103	HODOVNA	TRIDA	33,58	
104	HODOVNA	TRIDA	32,91	
105	PŘEDSÍR WC MUŽI	PŘEDSÍR WC MUŽI	2,77	
105A	PŘEDSÍR	PŘEDSÍR	1,75	
105B	WC MUŽI	WC MUŽI	1,35	
106	PŘEDSÍR WC ŽENY	PŘEDSÍR WC ŽENY	3,96	
106A	WC ŽENY	WC ŽENY	1,38	
107	OKLID	OKLID	2,85	
108	WC MOBILNÍ	WC MOBILNÍ	2,70	
109	PRÁDELNÍ VÝJEJ	PRÁDELNÍ VÝJEJ	17,32	
110	PRÁDELNÍ VÝJEJ	PRÁDELNÍ VÝJEJ	7,81	
111	PRÁDELNÍ	PRÁDELNÍ	25,99	
112	MANOL	MANOL	21,20	
113	ZÁKLADNA	ZÁKLADNA	15,11	
114	SKLAD	SKLAD	5,77	
115	OKLID	OKLID	3,08	
116	PŘEDSÍR WC	PŘEDSÍR WC	2,48	
116A	WC	WC	1,43	
117	PŘEDSÍR WC	PŘEDSÍR WC	2,01	
117A	WC	WC	1,44	
118	CHODBA	CHODBA	20,85	
119	JEDLNA	JEDLNA	35,12	
120	VÝRNA	VÝRNA	61,38	
121	MYTÍ ČERNÉHO NADOBÍ	MYTÍ ČERNÉHO NADOBÍ	8,45	
122	KANCELÁŘ	KANCELÁŘ	7,48	
123	MYTÍ BÍLÉHO NADOBÍ	MYTÍ BÍLÉHO NADOBÍ	8,94	
124	PŘÍPRAVA JEDL	PŘÍPRAVA JEDL	11,46	
125	ČISTÁ PŘÍPRA. JEL. A MASA	ČISTÁ PŘÍPRA. JEL. A MASA	6,56	
126	SKLAD	SKLAD	12,33	
127	NEOBRAZENO	NEOBRAZENO		
128	SKLAD	SKLAD	1,02	
129	SCHODIŠTĚ	SCHODIŠTĚ	8,40	
130	CHODBA	CHODBA	17,64	

LEGENDA ZNAČEK EPS

- ÚSTŘEDNA EPS
- ÚSTŘEDNA EVAKUAČNÍHO ROZHLASU
- OBSLUŽNÝ A SIGNALIZAČNÍ PANEL EPS
- KLÍČOVÝ TREZOR POŽÁRNÍ OCHRANY
- OBSLUŽNÝ PANEL POŽÁRNÍ OCHRANY
- ZAŘÍZENÍ DÁLKOVÉHO PŘENOSU
- ZÁLOŽNÍ ZDROJ 24V
- ZÁBĚSKOVÝ MAJÁK
- IONIZAČNÍ HLÁŠČ
- MULTISENZOROVÝ HLÁŠČ BEZ/S IZOLÁTOREM
- TERMODIFERENCIÁLNÍ/TEPLOTNÍ HLÁŠČ
- TLAČÍTKOVÝ HLÁŠČ
- VSTUPNÍ VÝSTUPNÍ PRVEK (1/1)
- VSTUPNÍ PRVEK
- VSTUPNÍ VÝSTUPNÍ PRVEK (4/4)
- KABEL J-Y(S)Y 1x2x0,8 - HLÁŠČOVÁ LINKA VEDENO V LÍŠTÁCH
- KABEL PRAFLAGUARD 1x2x0,8 - OVLÁDACÍ LINKA VEDENO NA PŘÍCHYTKÁCH (TRASA S FUNKČNÍ INTEGRITOU)
- KABEL PRAFLAGUARD 5x2x0,8 - OPPO, KTO, TO VEDENO NA PŘÍCHYTKÁCH (TRASA S FUNKČNÍ INTEGRITOU)
- KABEL PRAFLADUR 2x2,5 - NAPÁJENÍ 24V VEDENO NA PŘÍCHYTKÁCH (TRASA S FUNKČNÍ INTEGRITOU)
- STOUPACÍ VEDENÍ

Investor:		Domov Mladá, p.o.	
		Rakovská 552	IČ: 495 34 971
Zhotovitel:		CZplan elektro s.r.o.	
		Koblenova 610/26	IČ: 108 37 434
		190 00 Praha 9 - Vysočany	DIC: CZ108 37 434
Stupeň:	DPS	Část:	Elektrická požární signalizace (EPS)
Název projektu:	VYBUDOVÁNÍ EPS VČETNĚ PBR DOMOV MLADÁ MILOVICE		Č. dokumentu: SC23Z003
Název výkresu:	PŮDORYS 1.NP		Č. výkresu: 03.001
Zpracoval:	Vladimír Koutník	Odpovědný projektant:	Zuzana Čabalová
		Mřítko:	1:100
		Formát:	10xA4