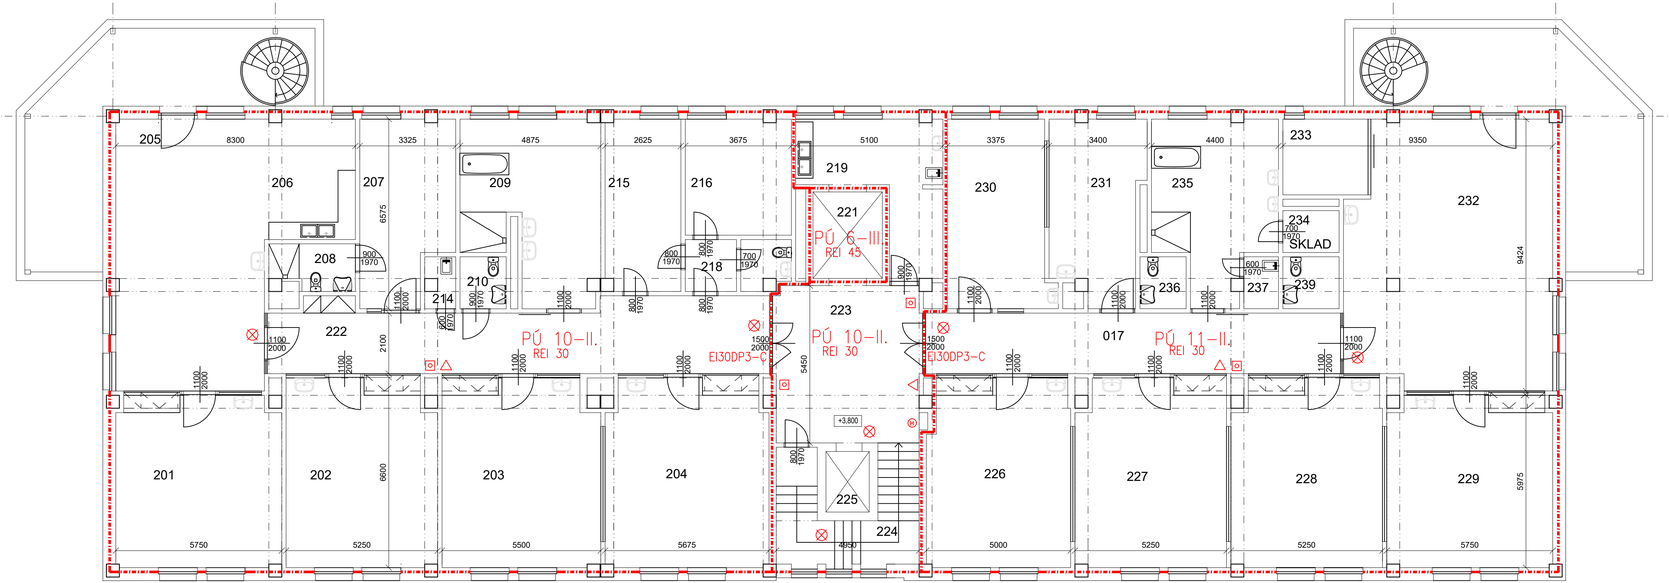

LEGENDA MÍSTNOSTÍ 2.NP HLAVNÍ BUDOVA

Č.	ÚČEL MÍSTNOSTI PŮVODNÍ	ÚČEL MÍSTNOSTI NOVÝ	PLOCHA	POČET LŮŽEK	PODLAHA
201	POKOJ	POKOJ	33,77	4	MARMOLEUM
202	POKOJ	POKOJ	33,74	4	MARMOLEUM
203	POKOJ	POKOJ	35,23	3	MARMOLEUM
204	POKOJ	POKOJ	36,29	3	MARMOLEUM
205	DENNÍ MÍSTNOST	DENNÍ MÍSTNOST	48,09		MARMOLEUM
206	PŘÍPRAVNA JÍDLA	PŘÍPRAVNA JÍDLA	12,47		MARMOLEUM
207	POKOJ IZOLACE	POKOJ IZOLACE	19,42	2	MARMOLEUM
208	WC	WC	4,43		KERAMICKÁ DLAŽBA
209	KOUPELNA	KOUPELNA	26,69		KERAMICKÁ DLAŽBA
210	WC IMOBILNÍ	WC IMOBILNÍ	2,88		KERAMICKÁ DLAŽBA
211	NEOBSAZENO	NEOBSAZENO			
212	NEOBSAZENO	NEOBSAZENO			
213	NEOBSAZENO	NEOBSAZENO			
214	ÚKLID	ÚKLID	1,94		KERAMICKÁ DLAŽBA
215	POKOJ SESTRY	POKOJ SESTRY	15,51		MARMOLEUM
216	POKOJ VRCHNÍ SESTRA	POKOJ VRCHNÍ SESTRA	14,79		MARMOLEUM
217	WC	WC	2,76		MARMOLEUM
218	PŘEDSÍŇ	PŘEDSÍŇ	3,20		KERAMICKÁ DLAŽBA
219	ČISTÍCÍ MÍSTNOST	ČISTÍCÍ MÍSTNOST	17,49		KERAMICKÁ DLAŽBA
220	NEOBSAZENO	NEOBSAZENO			
221	VÝTAH LŮŽKOVÝ	VÝTAH LŮŽKOVÝ	7,20		
222	CHODBA	CHODBA	39,86		POVLAK TARKET
223	CHODBA	CHODBA	28,43		KERAMICKÁ DLAŽBA
224	SCHODIŠTĚ	SCHODIŠTĚ	14,48		KERAMICKÁ DLAŽBA
225	NÁKLADNÍ VÝTAH	NÁKLADNÍ VÝTAH	3,15		
226	POKOJ	POKOJ	32,06	3	MARMOLEUM
227	POKOJ	POKOJ	33,74	4	MARMOLEUM
228	POKOJ	POKOJ	33,64	4	MARMOLEUM
229	POKOJ	POKOJ	33,77	4	MARMOLEUM
230	POKOJ	POKOJ	23,93	2	MARMOLEUM
231	POKOJ	POKOJ	19,31	1	MARMOLEUM
232	DENNÍ MÍSTNOST	DENNÍ MÍSTNOST	63,55		MARMOLEUM
233	PŘÍPRAVNA JÍDLA	SKLAD VOZÍKŮ	8,73		MARMOLEUM
234	SKLAD	SKLAD	2,83		KERAMICKÁ DLAŽBA
235	KOUPELNA	KOUPELNA	22,16		KERAMICKÁ DLAŽBA
236	WC IMOBILNÍ	WC IMOBILNÍ	2,88		KERAMICKÁ DLAŽBA
237	ÚKLID	ÚKLID	2,16		KERAMICKÁ DLAŽBA
238	CHODBA	CHODBA	30,03		POVLAK TARKET
239	WC IMOBILNÍ	WC IMOBILNÍ	3,51		KERAMICKÁ DLAŽBA
241	BALKON	BALKON	39,85		DŘEVĚNÉ FOŠNY
	BALKON	BALKON	39,85		DŘEVĚNÉ FOŠNY

LEGENDA – POŽÁRNÍ OCHRANA

	hranice požárního úseku
Nx.x	označení požárního úseku
REI/EI 45/DK 15	požární odolnost stavební konstrukce
A2 s3 d0	požární odolnost střešní konstrukce podhled je součástí střechy
EW30-C DP3	požární odolnost požárního uzávěru
H	vnitřní vodní hydrantový systém s tvarově stálou hadicí
EPS	požární úsek vybavený automatickými hlásiči požáru systému EPS
	autonomní hlásič požáru
	nouzové osvětlení
	ústředna EPS
	přenosný hasicí přístroj
E=XX L=X.X	směr úniku, počet osob minimální počet únikových pruhů
	východ na volné prostranství
	siréna na vyhlášení požárního poplachu

ZMĚNA Č.	DATUM	STRUČNÝ POPIS ZMĚNY	ZPRACOVAL	PODPIS

VYBUDOVÁNÍ EPS VČETNĚ PBŘ DOMOV MLADÁ MILOVICE

INVESTOR	Domov Mladá, příspěvková organizace,Rakouská 552,289 23 Milovice
HIP	Ing.Lenka Jakšová
ZODP.PROJEKTANT	Ing.Miroslav Pavelka
VYPRACOVAL	Ing.Lenka Jakšová
STAVEBNÍ OBJEKT	HLAVNÍ OBJEKT
DÍL DOKUMENTACE	D1.3.PBŘ
NÁZEV VÝKRESU	PŮDORYS 2.NP
STUPEŇ PROJEKTU	OHLÁŠENÍ STAVBY
AUTORIZAČNÍ RAZÍTKO	

ČOS exim s.r.o.
Alešova 26
370 01 České Budějovice
Tel.: +420 775 258 953
Tel.: +420 774 213 249

FORMÁT:	5 A4
DATUM:	04/2023
MĚŘÍTKO:	1 : 100
ARCH.Č.	
Č.V.:	6

Tyto podklady jsou vlastnictvím firmy ČOS exim s.r.o.
Reprodukce, distribuce a předvádění třetím osobám je dovoleno jen s písemným souhlasem majitele.