



SEVEROVÝCHODNÍ FASÁDA

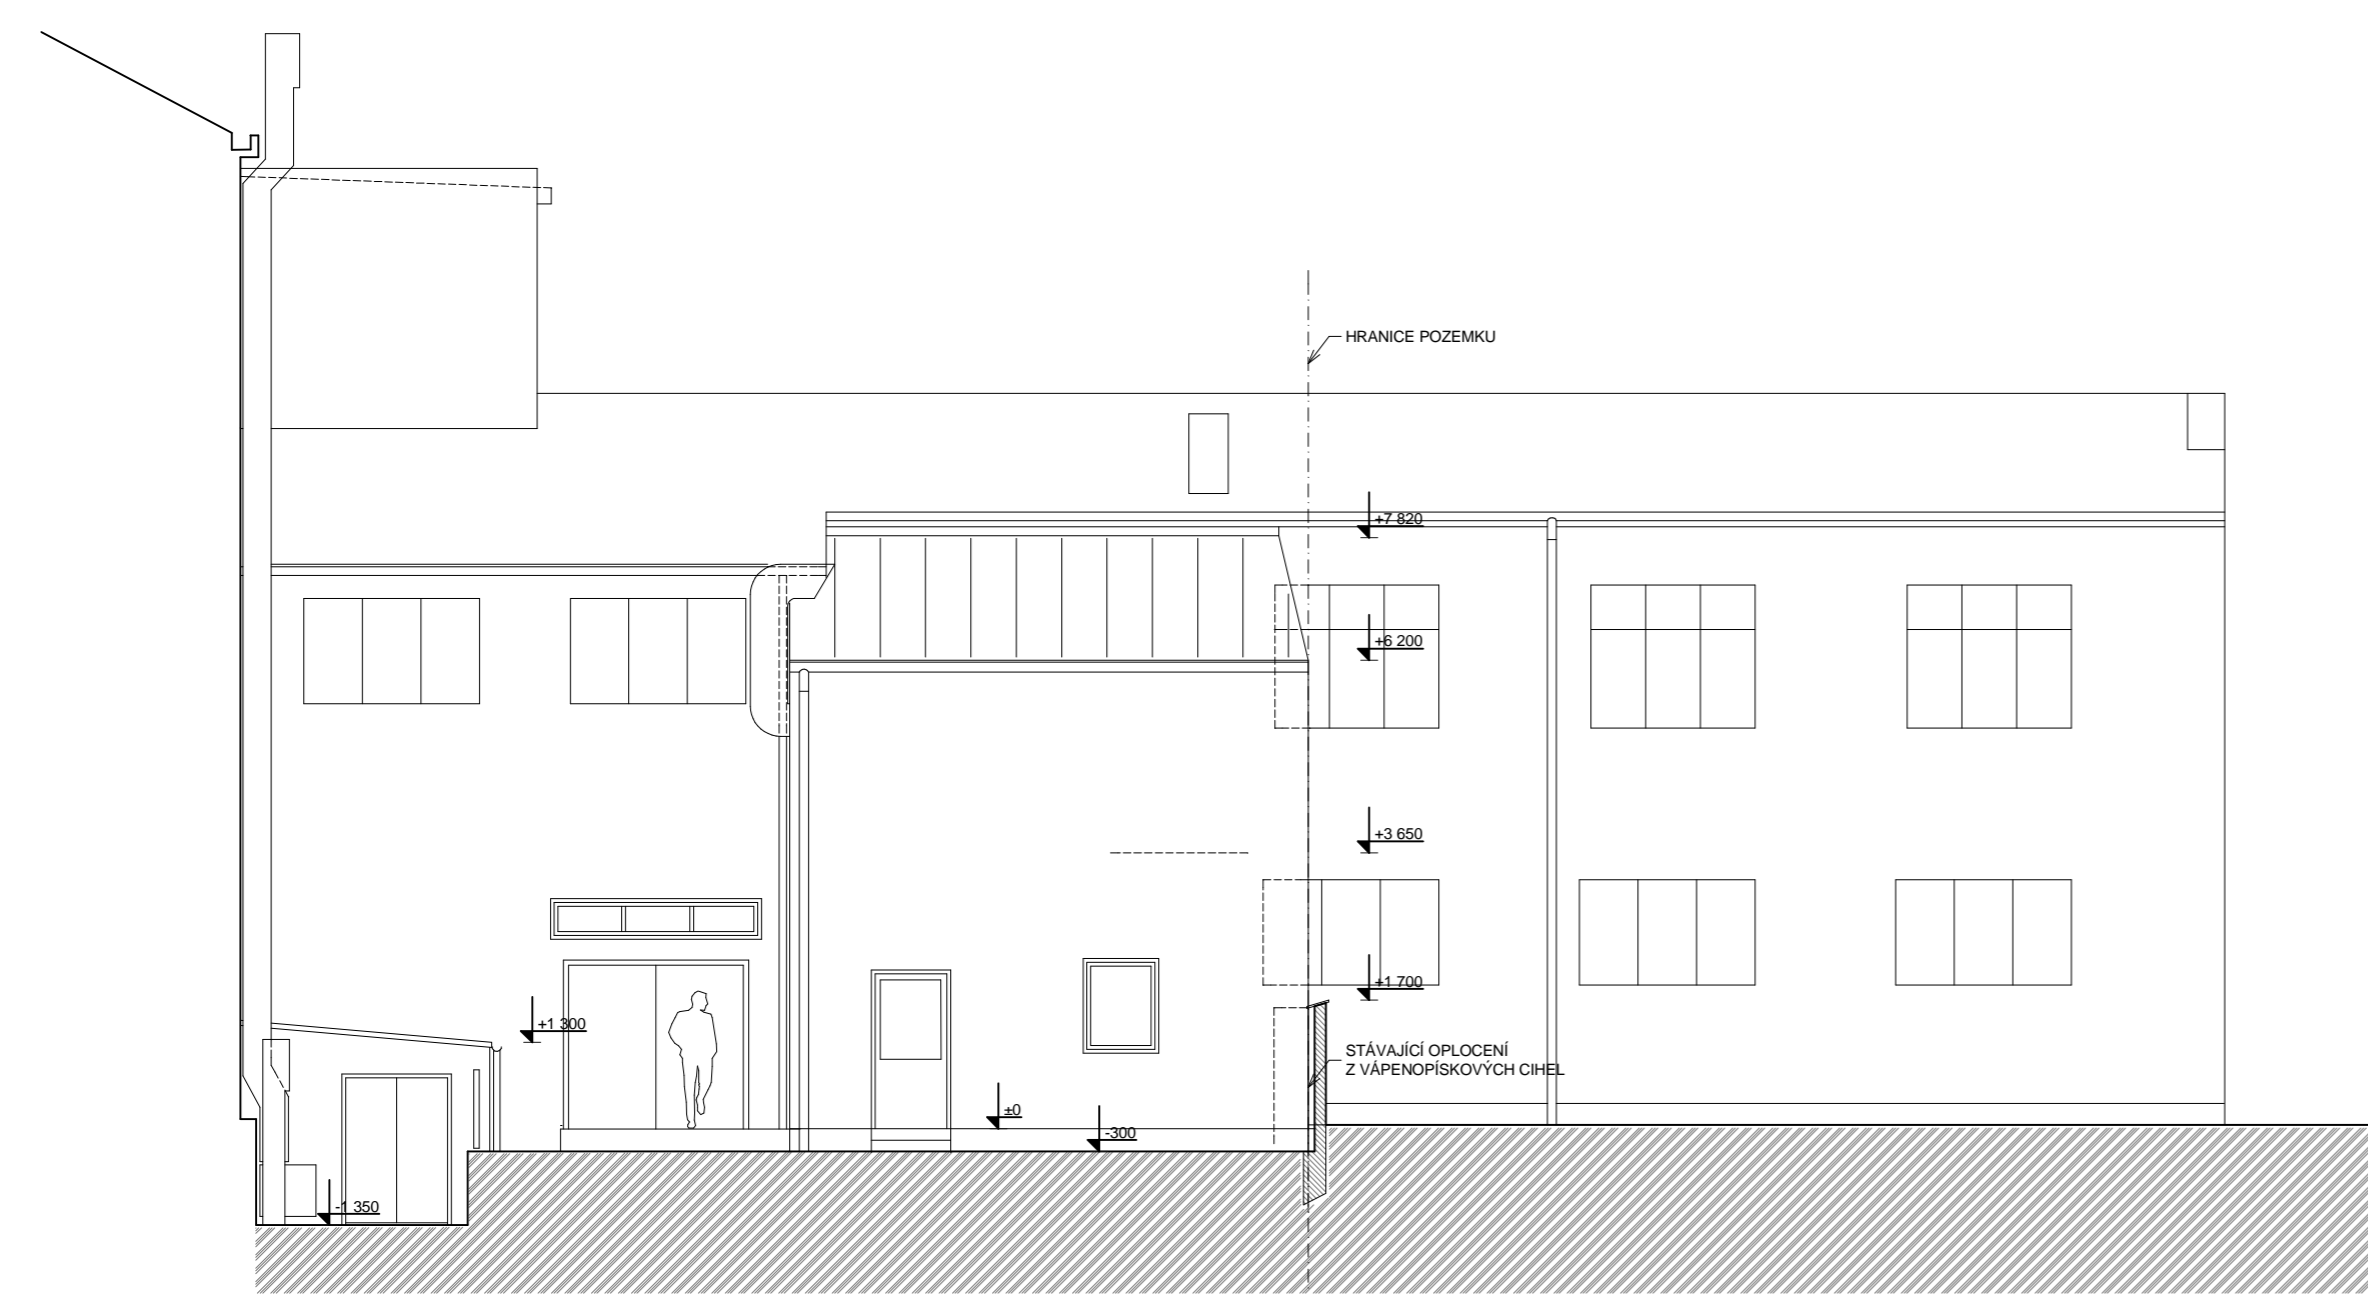

SEVEROZÁPADNÍ FASÁDA

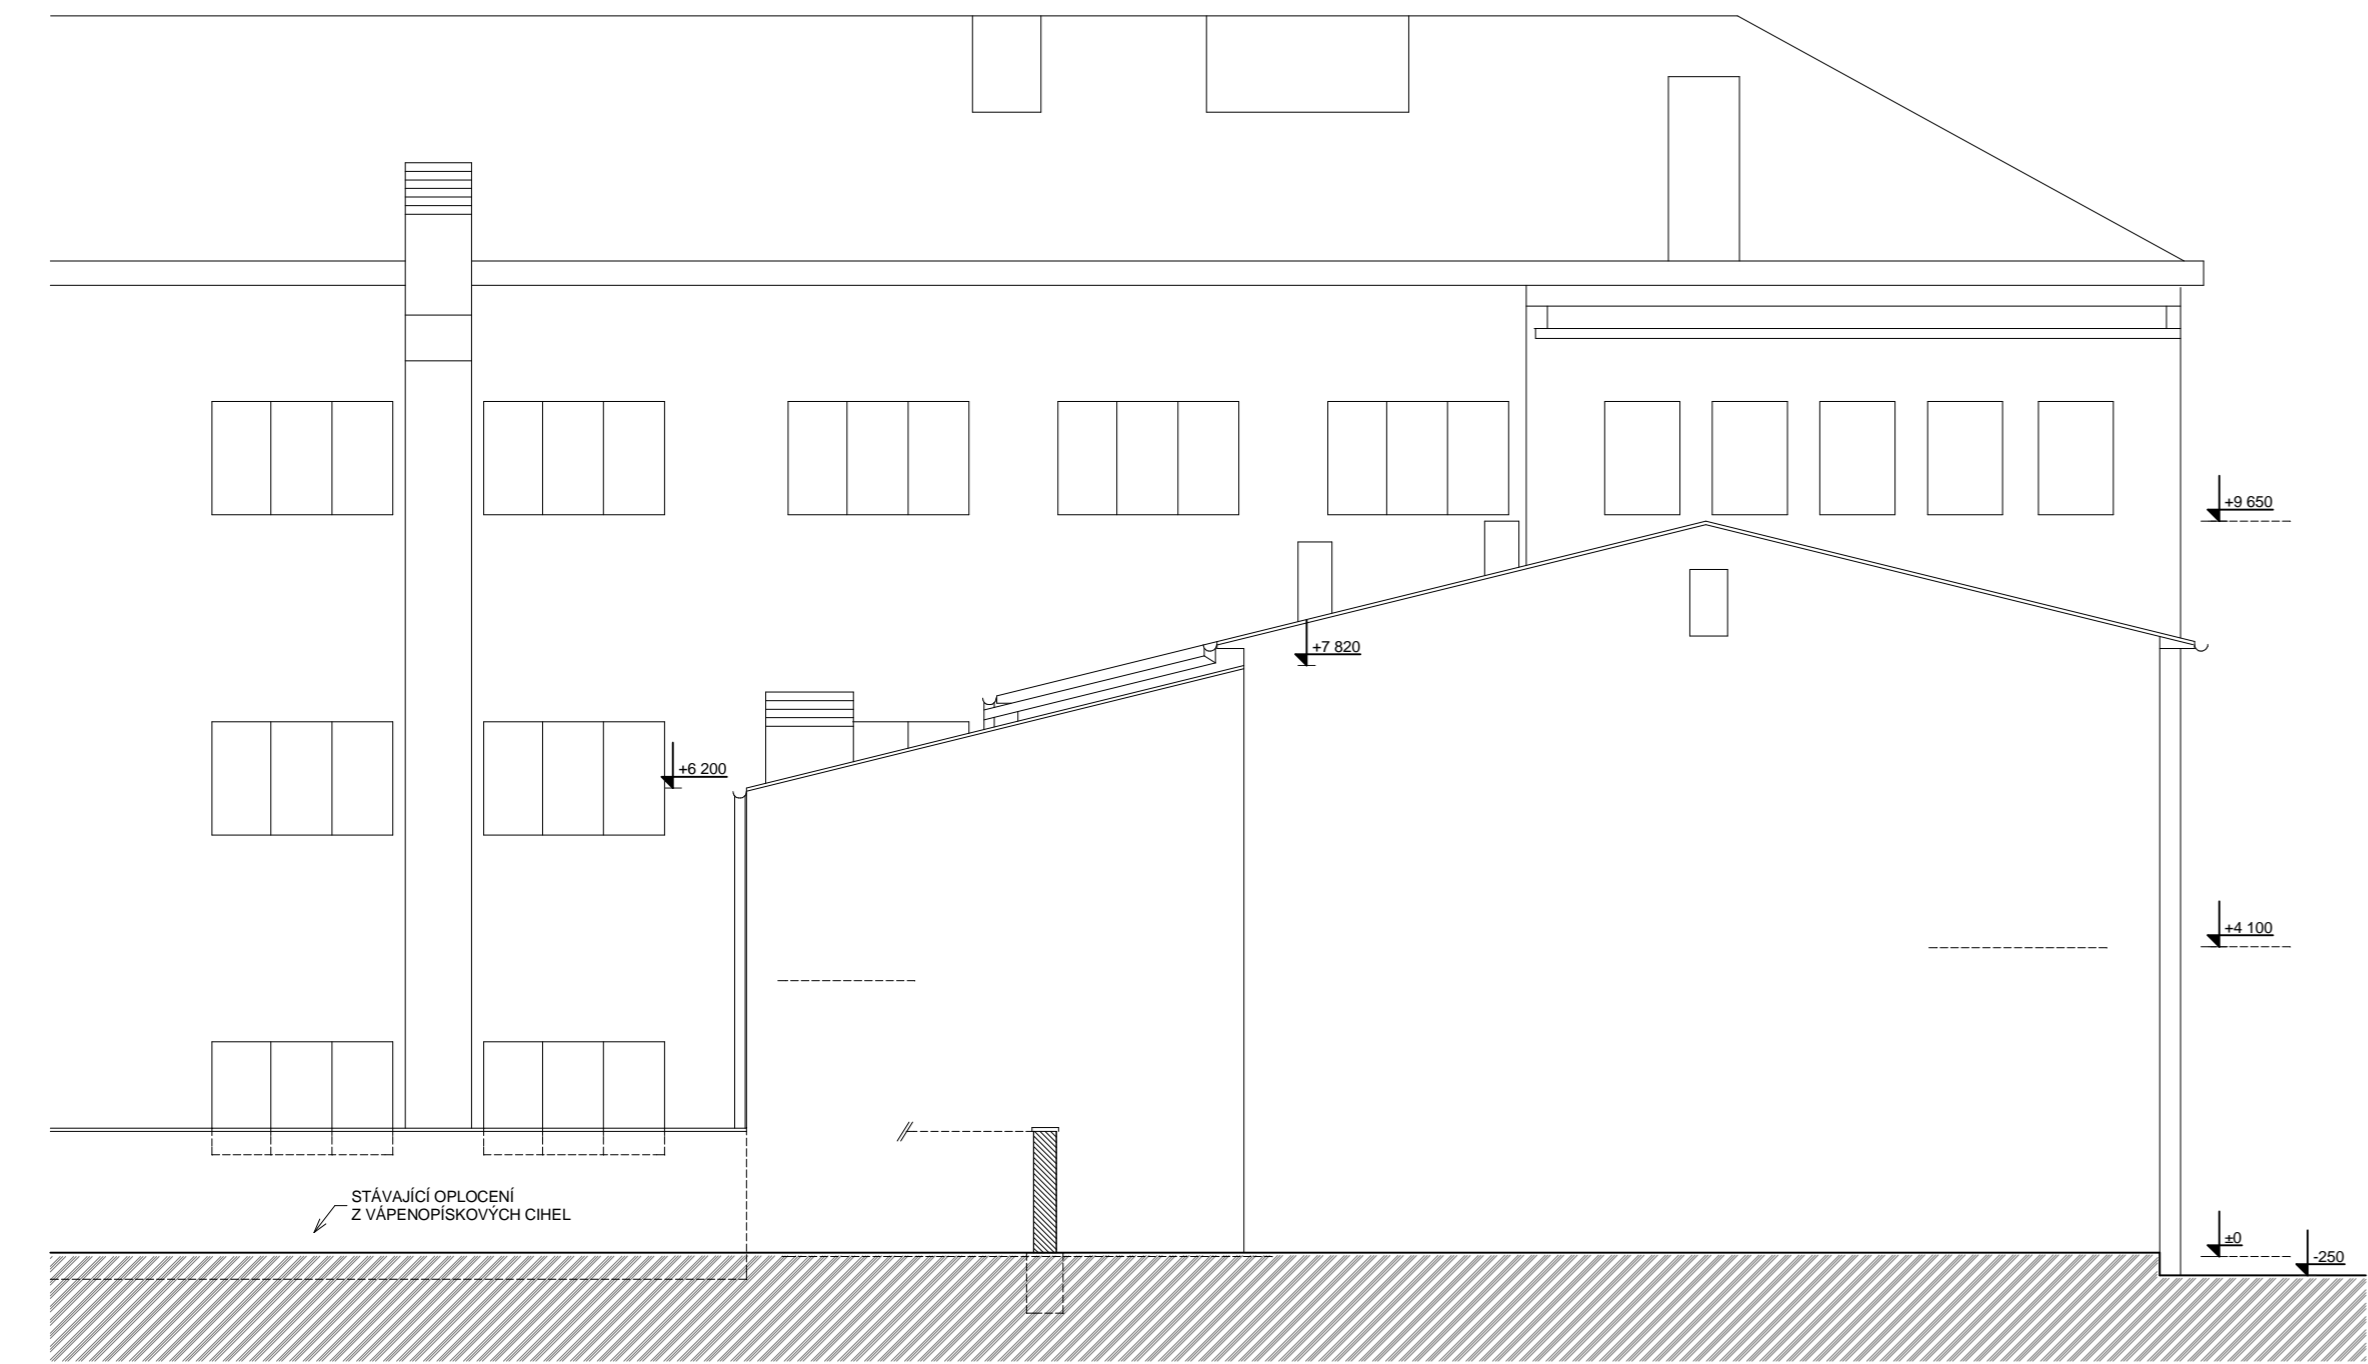

LEGENDA:

OKNA - BÍLÝ PLAST

FASÁDY - SILIKONOVÁ OMÍTKA

SOKL - STŘÍKANÁ MOZAIKOVÁ OMÍTKA

STŘEŠNÍ KRYTINA - PLECHOVÁ KRYTINA (DVORNÍ ČÁST)
KERAMICKÉ TAŠKY (HLAVNÍ OBJEKT)

+0,000 = ČISTÁ PODLAHA 1.NP

ZODP. PROJEKTANT: Ing. David Horáček		<div>ARCHIN</div> <div>PROJEKČNÍ KANCELÁŘ</div> <div>STŘED 2577, MĚLNÍK, 276 01</div> <div>TEL: +420 775 617 787 WWW.ARCHIN.CZ</div>
ARCH. NÁVRH:		
VYPRACOVAL: Ing. David Horáček		
ST. ÚŘAD: Mělník	OB. ÚŘAD: Mělník	FORMÁT:
INVESTOR : Střední průmyslová škola stavební, Mělník, Českobratrská 386		DATUM: 11/2022
"STAVEBNÍ ÚPRAVY STŘEDNÍ PRŮMYSLOVÉ ŠKOLY STAVEBNÍ - PODPORA PROFESNÍHO ROZVOJE SPŠS MĚLNÍK"		ÚČEL: DPS
Českobratrská 386, Mělník, 276 01		MĚŘÍTKO: 1:100
parc.č. St. 835/1		Č. ZAK.: .../2022
OBSAH:		ČÁST: STAVEBNÍ ČÁST
SV + SZ FASÁDA_NOVÝ STAV		Č. KOPIE: Č. VÝKRESU: D 1.1.11