


# SITUACE - ZÁKRES DO KM 1:1000

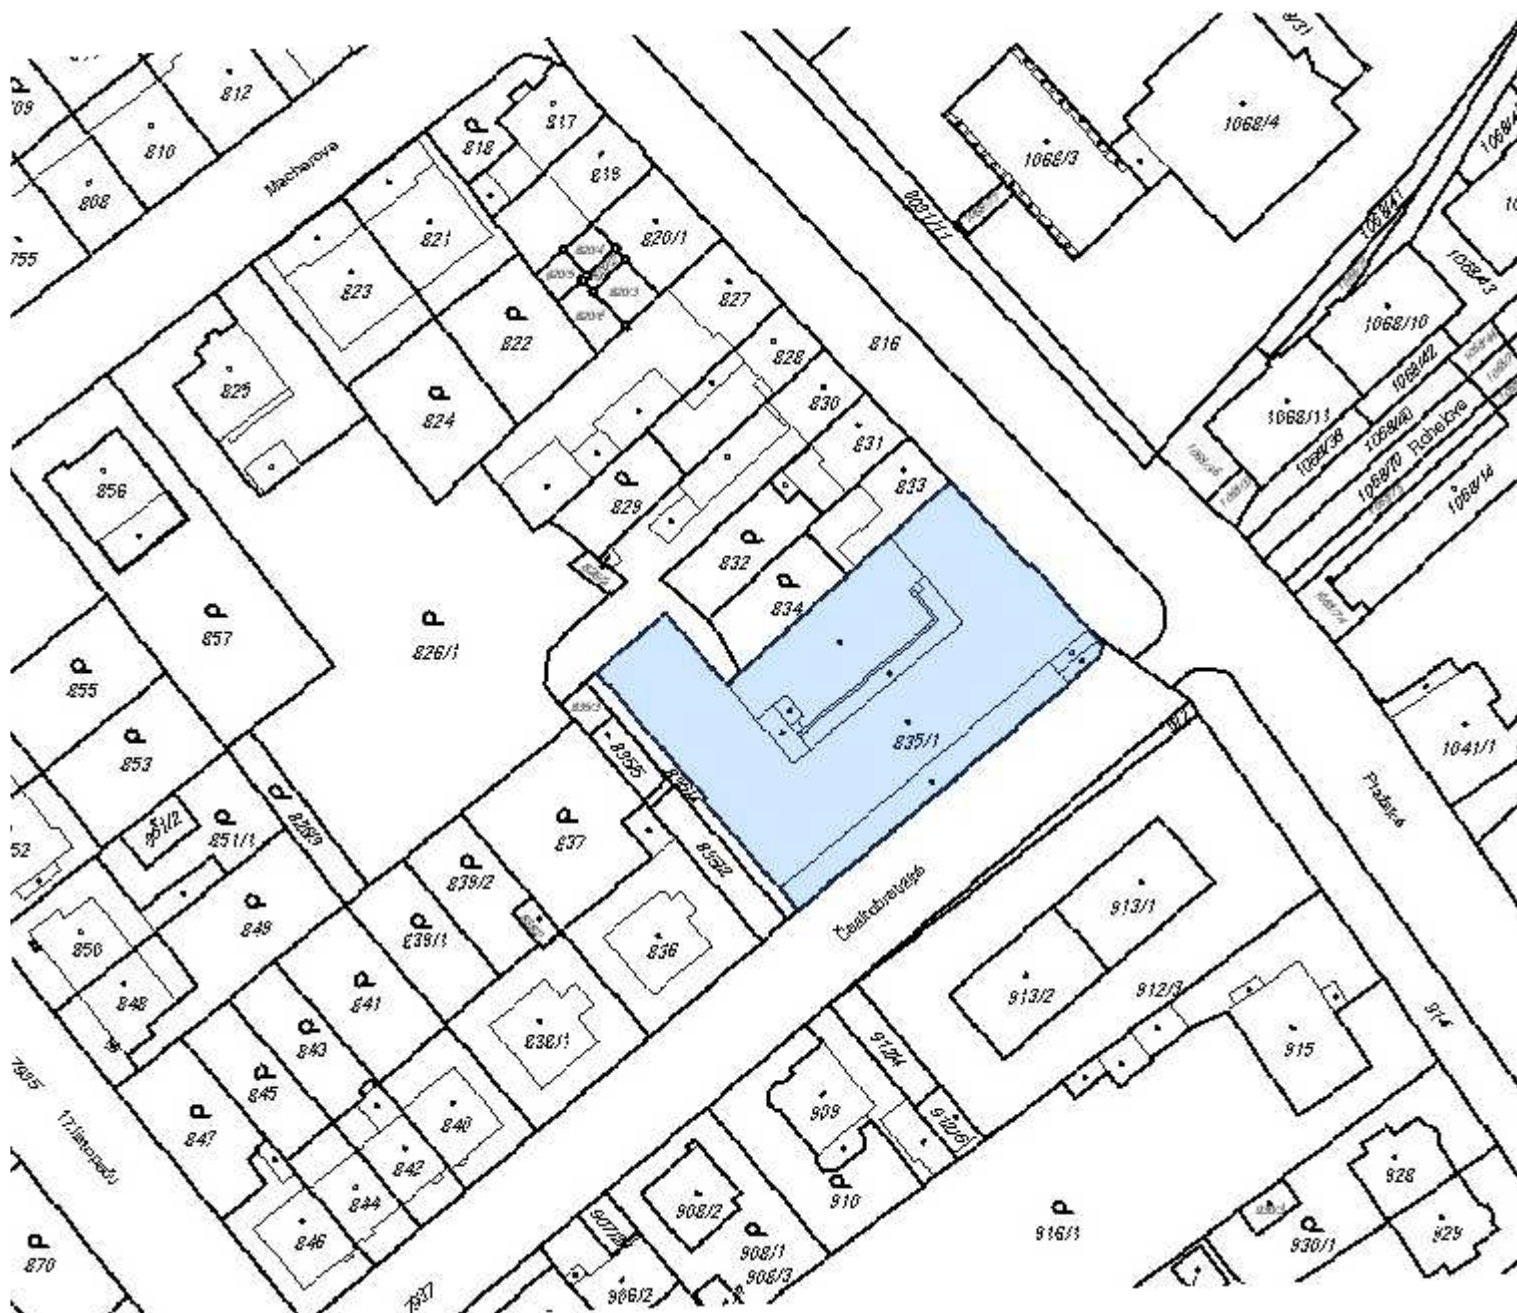

+0,000 = ČISTÁ PODLAHA 1.NP

ZODP. PROJEKTANT: Ing. David Horáček		<div>ARCHIN</div> <div>PROJEKČNÍ KANCELÁŘ</div> <div>STŘED 2577, MĚLNÍK, 276 01</div> <div>TEL: +420 775 617 787 WWW.ARCHIN.CZ</div>	
ARCH. NÁVRH:			
VYPRACOVAL: Ing. David Horáček			
ST. ÚŘAD: Mělník	OB. ÚŘAD: Mělník	FORMÁT:	
INVESTOR :		DATUM:	11/2022
Střední průmyslová škola stavební, Mělník, Českobratrská 386		ÚČEL:	DPS
<b>"STAVEBNÍ ÚPRAVY STŘEDNÍ PRŮMYSLOVÉ ŠKOLY STAVEBNÍ -</b>		MĚŘÍTKO:	1:1000
<b>PODPORA PROFESNÍHO ROZVOJE SPŠS MĚLNÍK"</b>		Č.ZAK.:	.../2022
Českobratrská 386, Mělník, 276 01		ČÁST:	STAVEBNÍ ČÁST
parc.č. St. 835/1		Č.KOPIE:	Č.VÝKRESU:
OBSAH:			C1,D 1.1.2
<b>SITUACE - ZÁKRES DO KM</b>			