


SVISLÝ ŘEZ A-A\_STÁVAJÍCÍ STAV

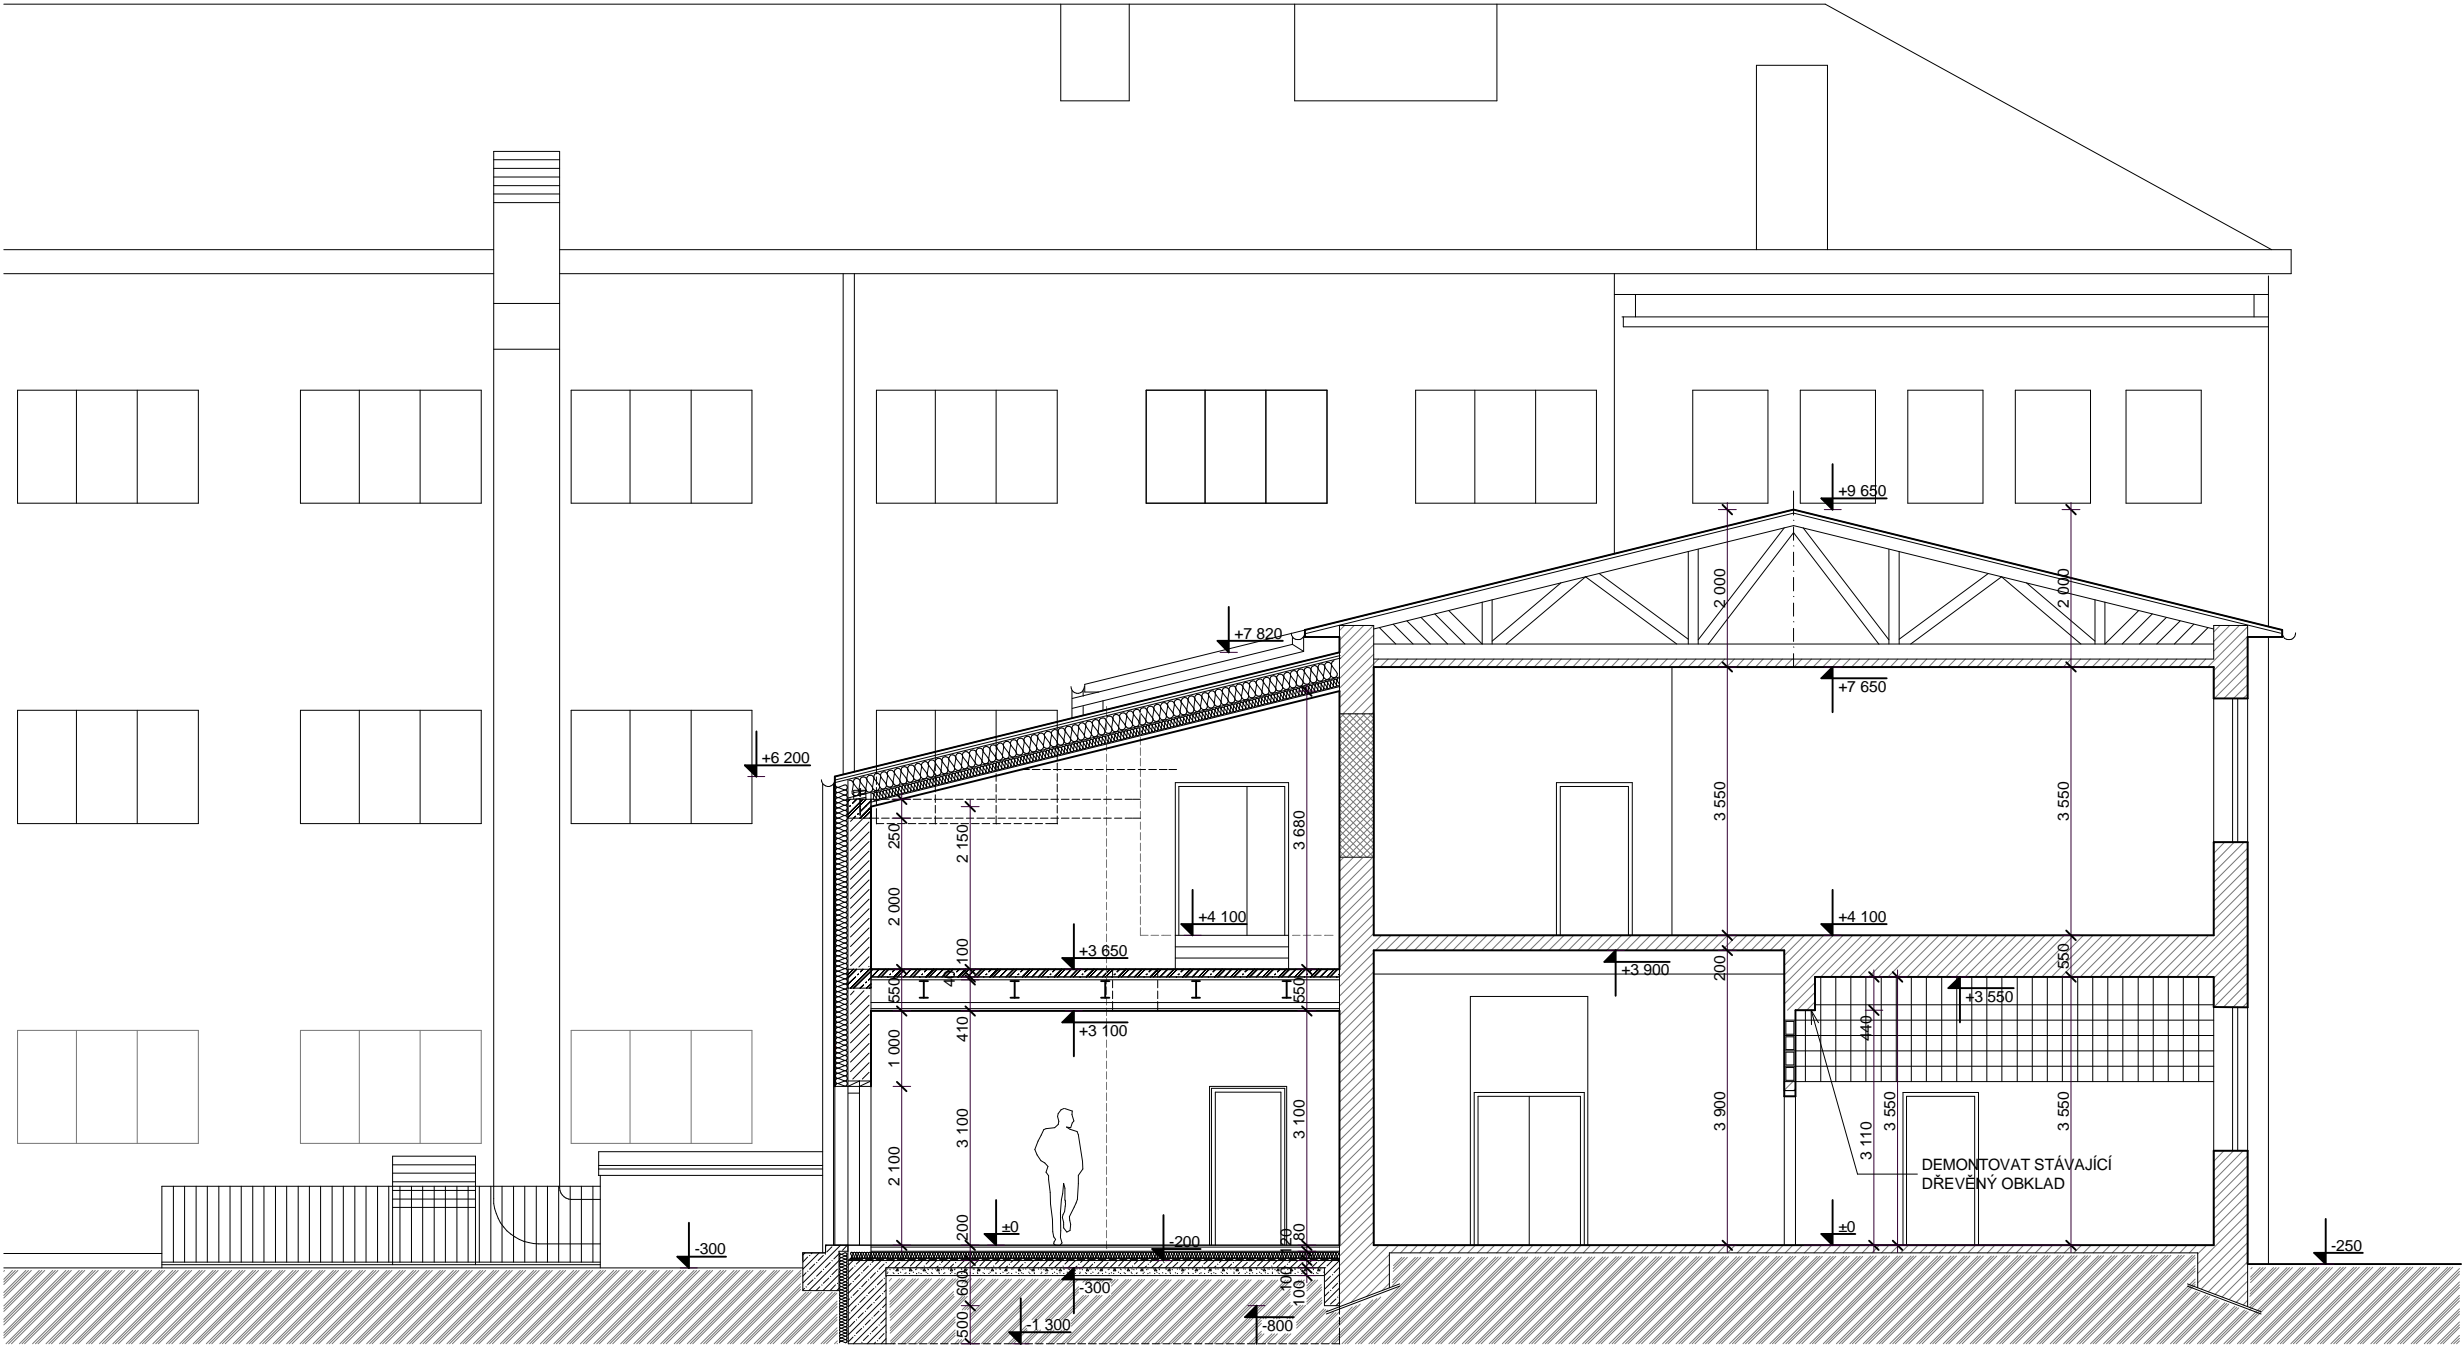

+0,000 = ČISTÁ PODLAHA 1.NP

ZODP. PROJEKTANT: Ing. David Horáček		<div><div>ARCHIN</div><div>PROJEKČNÍ KANCELÁŘ</div><div>STŘED 2577, MĚLNÍK, 276 01</div><div>TEL: +420 775 617 787</div><div>WWW.ARCHIN.CZ</div></div>	
ARCH. NÁVRH: .			
VYPRACOVAL: Ing. David Horáček			
ST. ÚŘAD: Mělník		OB. ÚŘAD: Mělník	
INVESTOR : Střední průmyslová škola stavební, Mělník, Českobratrská 386		FORMÁT:	
<b>"STAVEBNÍ ÚPRAVY STŘEDNÍ PRŮMYSLOVÉ ŠKOLY STAVEBNÍ - PODPORA PROFESNÍHO ROZVOJE SPŠS MĚLNÍK"</b> Českobratrská 386, Mělník, 276 01 parc.č. St. 835/1		DATUM:	
		ÚČEL:	
		MĚŘÍTKO:	
		Č. ZAK.:	
		ČÁST:	
OBSAH:		Č. KOPIE:	
SVISLÝ ŘEZ A-A_STÁVAJÍCÍ STAV		Č. VÝKRESU: D 1.1.5	