ROZVADĚČ/POLE	RS – SBOROVNA										
ČÍSLO VÝVODU		1	2	3	4	5	6		7	8	9	

W1 : L1,L2,L3 N,PE~50Hz, 400V TN–S, In=32A

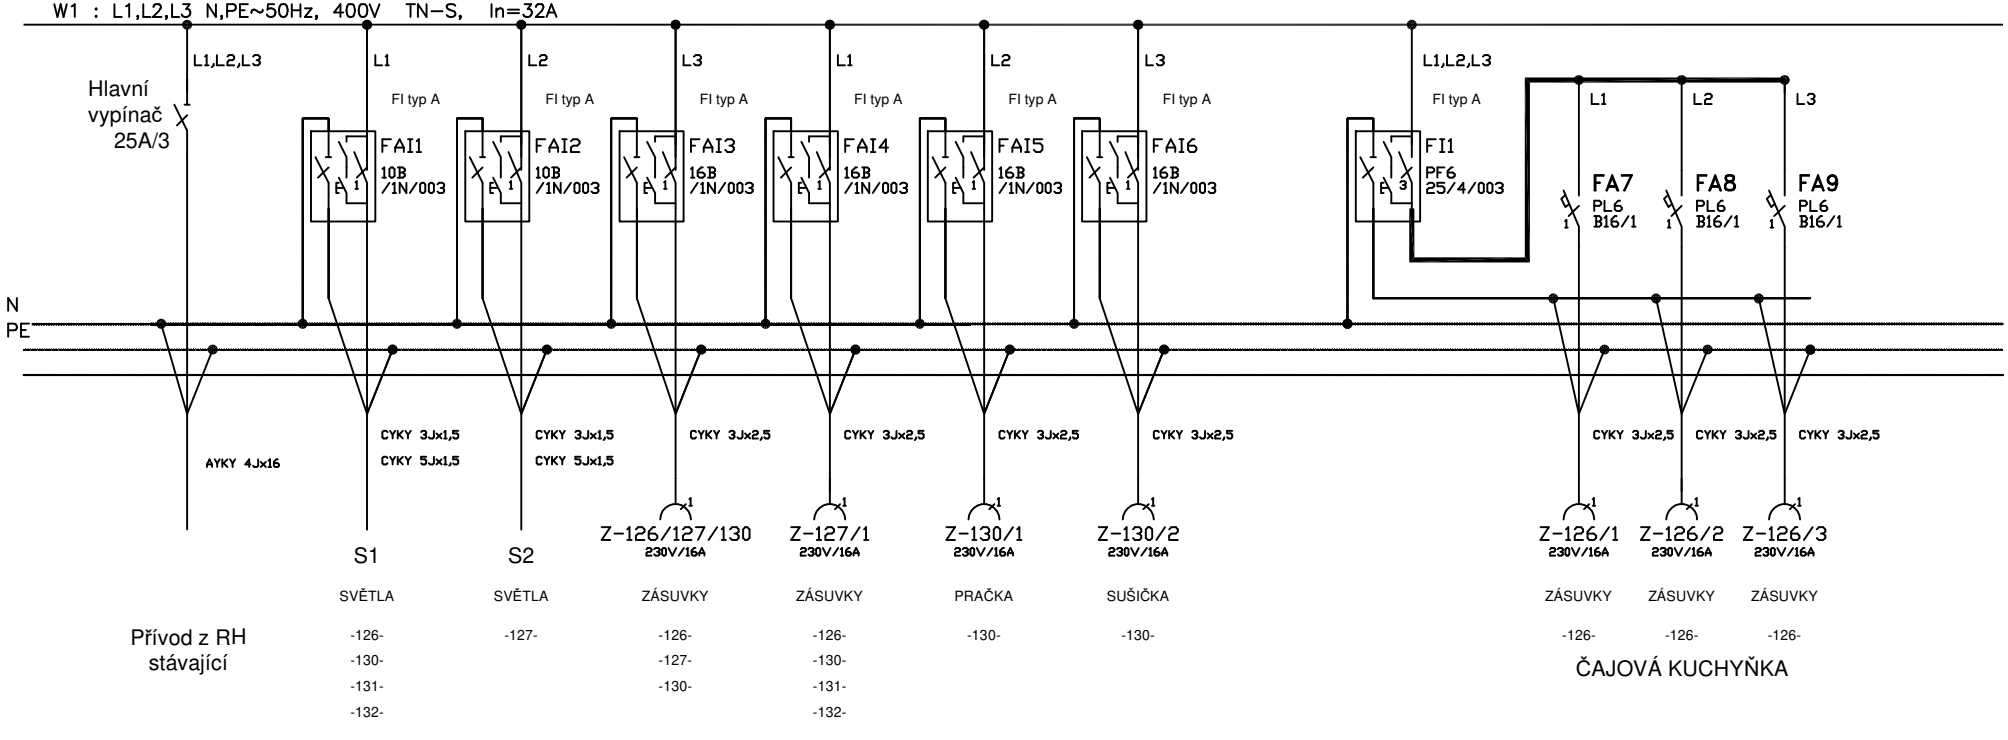

	S1	S2							
	SVĚTLA	SVĚTLA	ZÁSUVKY	ZÁSUVKY	PRAČKA	SUŠIČKA	ZÁSUVKY	ZÁSUVKY	ZÁSUVKY
Přívod z RH stávající	-126- -130- -131- -132-	-127-	-126- -127- -130-	-126- -130- -131- -132-	-130-	-130-	-126-	-126-	-126-

ČAJOVÁ KUCHYŇKA

TYP :	POD OMÍTKU 36 modulu	VÝROBCE :	
KRYTÍ:	IP 30	NAP.SOUSTAVA :	3,PEN, AC, 50Hz,400V
POČET OSAZ. MODULŮ :	22/36	PROSTŘEDÍ :	NORMÁLNÍ
ROZMĚR : (mm)	šířka : výška : hloubka :	OCHRANA PŘED NEBEZPEČNÝM DOTYKOVÝM NAPĚTÍM	ČSN 33 2000-4-41 ed.3 Samočinným odpojením od zdroje

Stavba :	Vypracoval :	Změna	Kde	Kdy	Kdo	Název :	Zakázkové číslo :	Datum :
SPŠS Mělník, Českobratrská 386, Mělník "STAVEBNÍ ÚPRAVY SPŠS"	ing. Klášterka Kontroloval : Dočekalová					Rozvaděč RS – SBOROVNA Přehledové schema doplnění	543 Archivní číslo : D1.4.2-10	11/2022 List : 1/1

AutoCAD LT