



III/11711 Osek, most ev. č. 11711-1 – PD

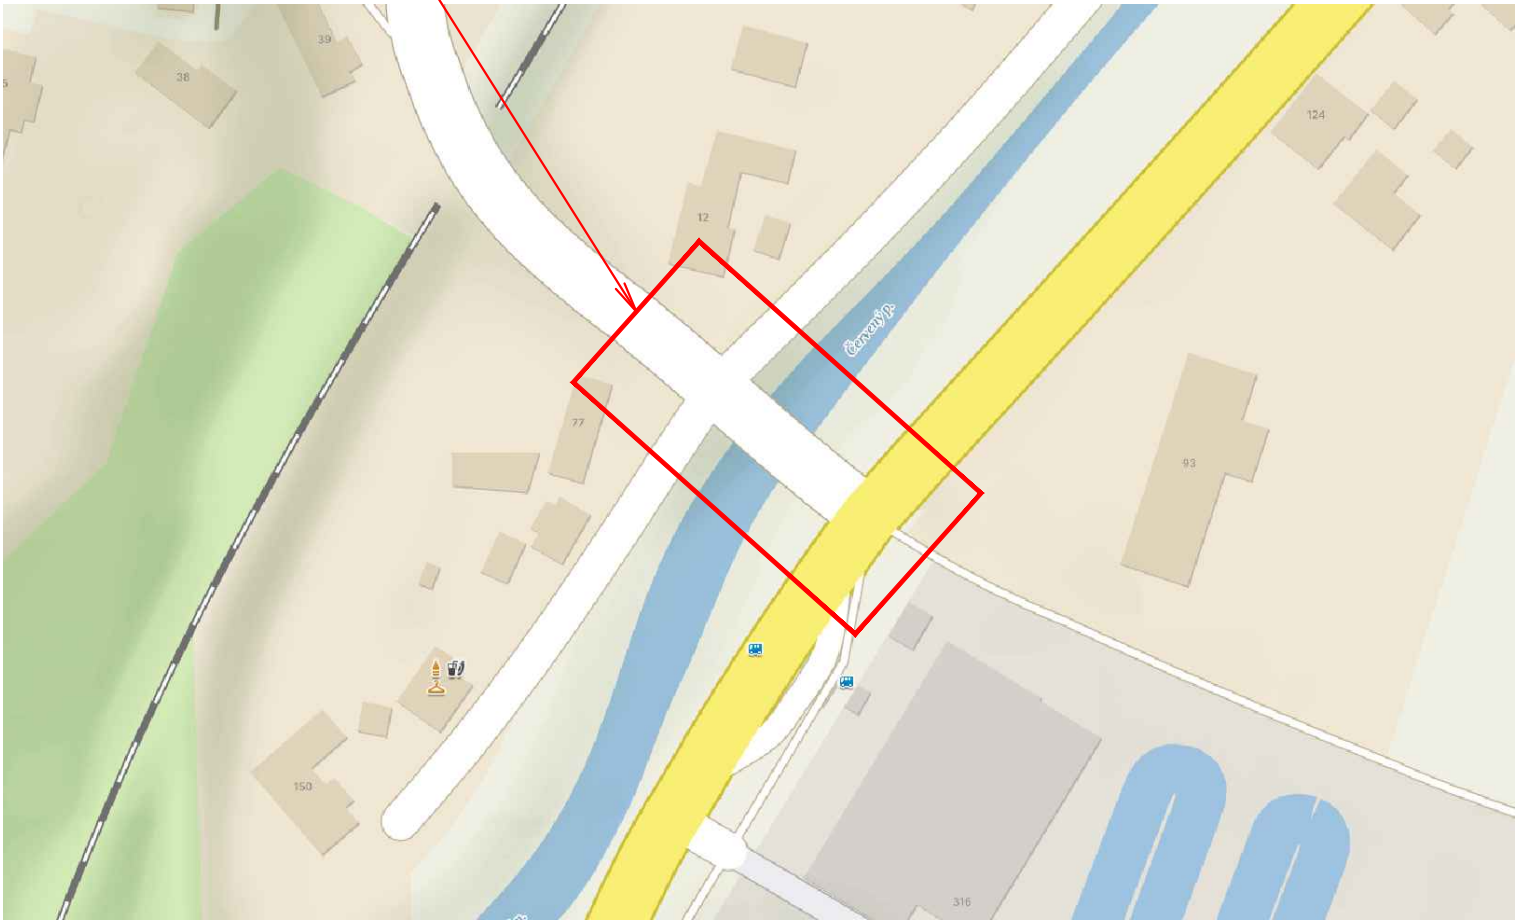

| KONCEPT   |                  |                       |              | SOUŘADNICOVÝ SYSTÉM S-JTSK |               |
|---|------------------|-----------------------|--------------|----------------------------|---------------|
| VÝŠKOVÝ SYSTÉM BpV  |                  |                       |              |                            |               |
|                    | Vedoucí projektu | Zodpovědný projektant | Investor     | KSÚS Středočeského kraje   |               |
|   | ING. V. NAJVÁREK | ING. M. LİHTİG        | Místo stavby | Osek okres Beroun          |               |
|   | Výpracoval       | Kontroloval           | Formát       | 4A4                        |               |
|   | ING. J. KLÍR     | ING. L. MAREK         | Datum        | 03/2025                    |               |
|   |                  |                       |              | Účel                       | PDPS          |
|   |                  |                       |              | Měřítko                    | —             |
| TOP CON SERVIS s.r.o., Ke Stírce 1824/56, 182 00 Praha 8, tel/fax: 284 021 740, email: topcon@topcon.cz |                  |                       |              | Č.zakázky                  | 45-23         |
| III/11711 Osek, most ev.č. 11711-1 – PD   |                  |                       |              | Číslo kopie                | Číslo přílohy |
|   |                  |                       |              |                            | C.1           |
| SITUACE ŠIRŠÍCH VZTAHŮ  |                  |                       |              |                            |               |