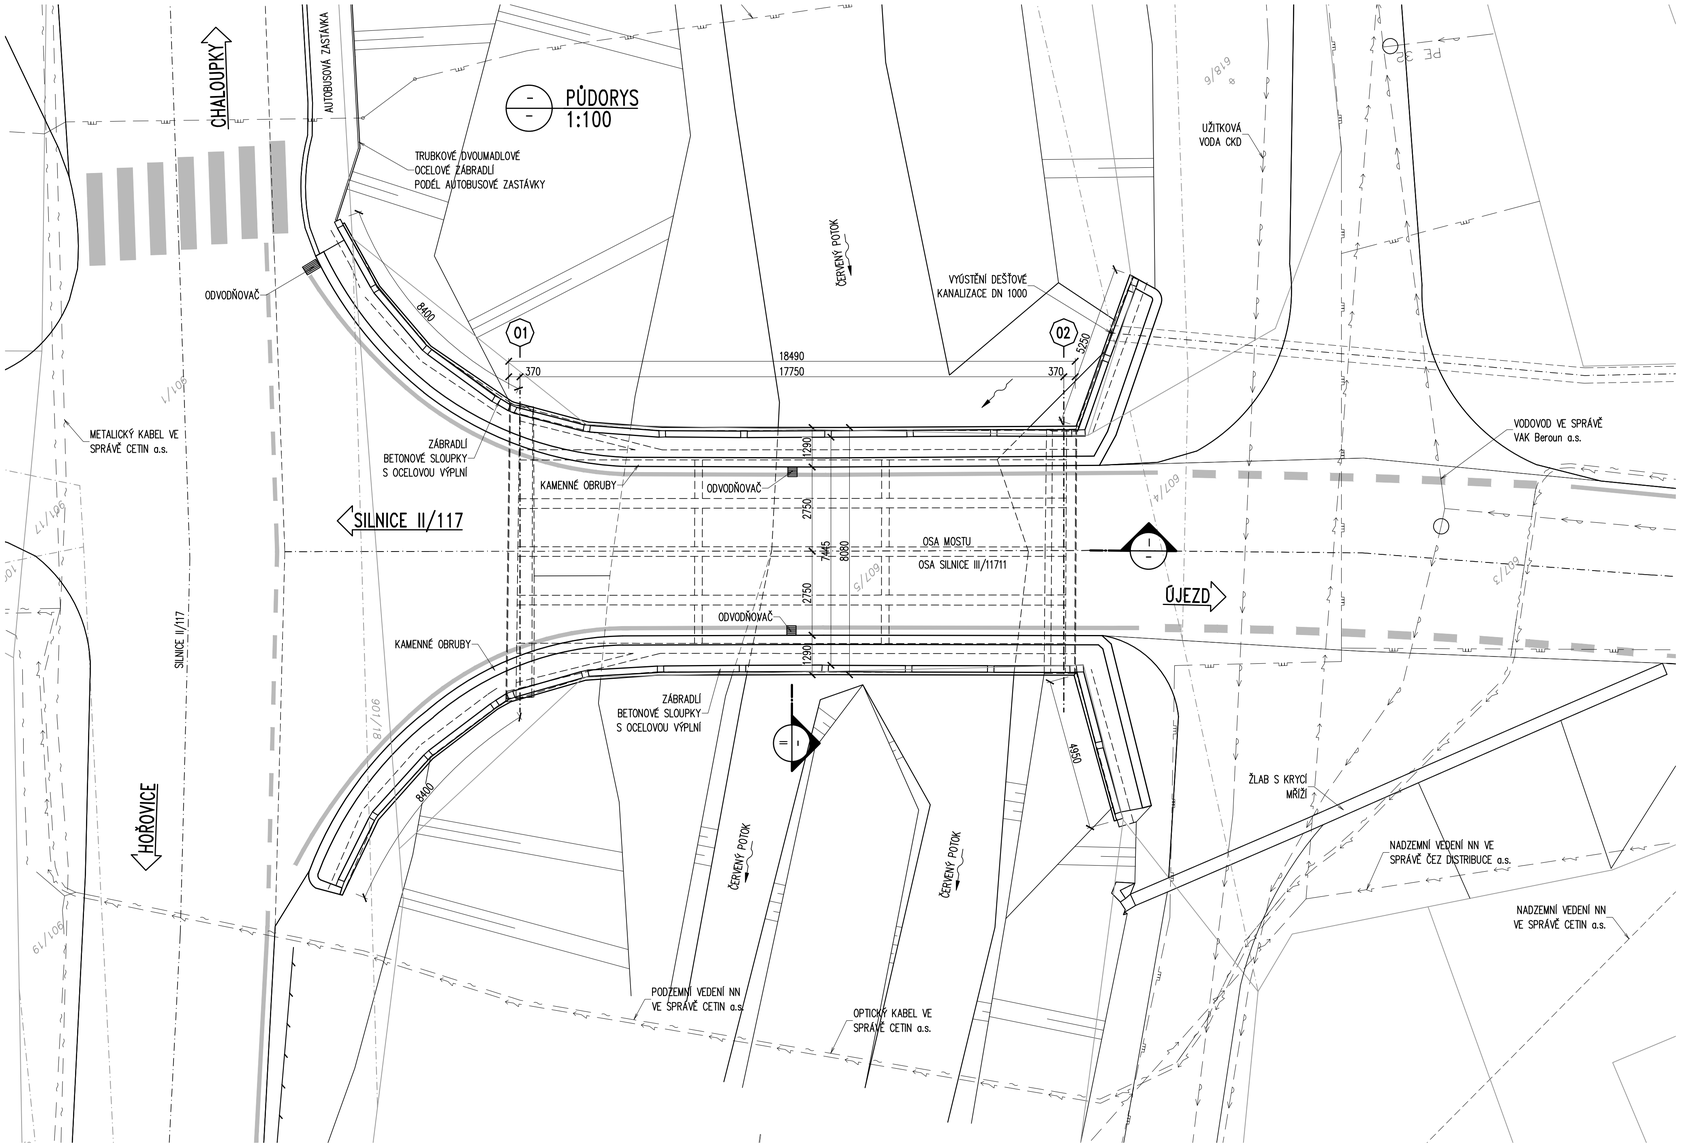

PŘÍČNÝ ŘEZ
1:50

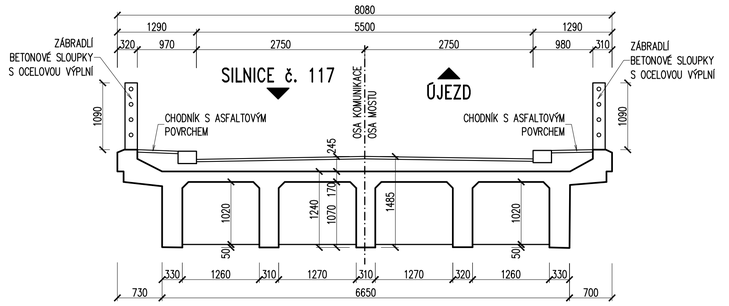

PODÉLNÝ ŘEZ
1:100

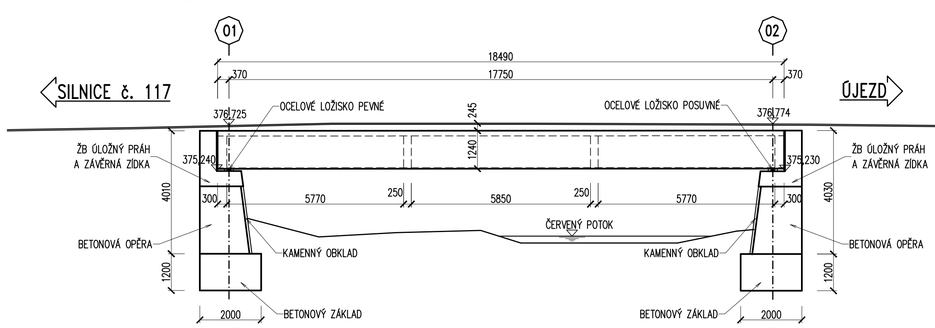

KONCEPT

VÝŠKOVÝ SYSTÉM Bpv

SOUŘADNICOVÝ SYSTÉM S-JTSK

TOP CON SERVIS s.r.o.	Vedoucí projektu	Zodpovědný projektant	Investor	KSÚS Středočeského kraje
	ING. V. NAJVÁREK	ING. M. LICHTIG	Místo stavby	Osek okres Beroun
	Vypracoval	Kontroloval	Formát	A4
	ING. M. LICHTIG	ING. L. MAREK	Datum	03/2025
			Účel	PDPS
			Měřítko	1:50, 1:100
TOP CON SERVIS s.r.o., Ke Stírce 1824/56, 182 00 Praha 8, tel/fax: 284 021 740, email:topcon@topcon.cz			Č.zakázky	45-23

III/11711 Osek, most ev.č. 11711-1 – PD
SO 201 – Most

Číslo kopie

Číslo přílohy
D.1.03

STÁVAJÍCÍ STAV