




PŘEKLAD P1

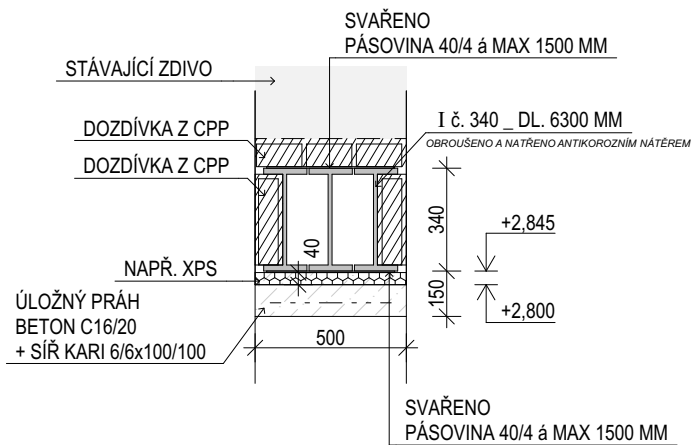



PŘEKLAD P2

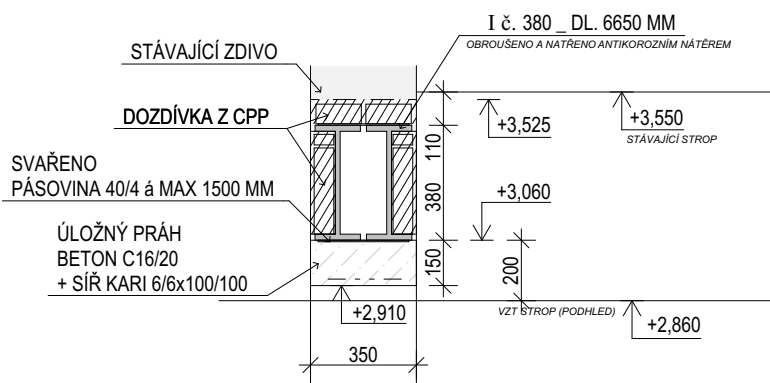

PŘEKLAD P3

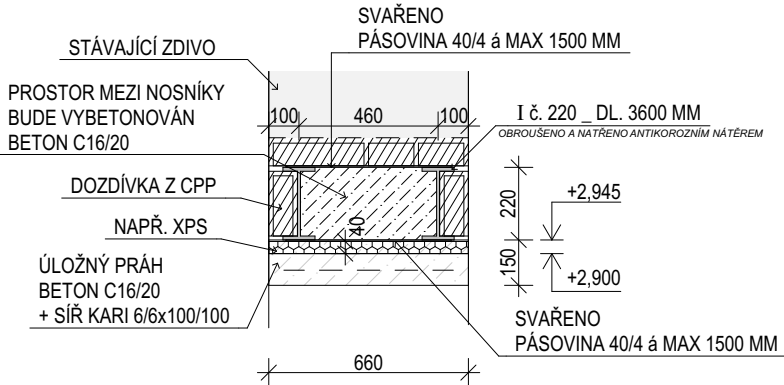

PŘEKLAD P4

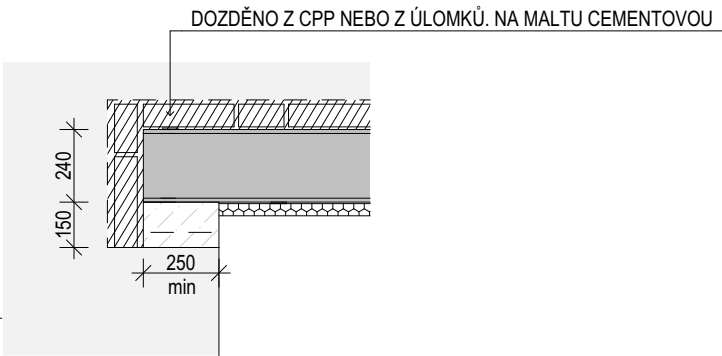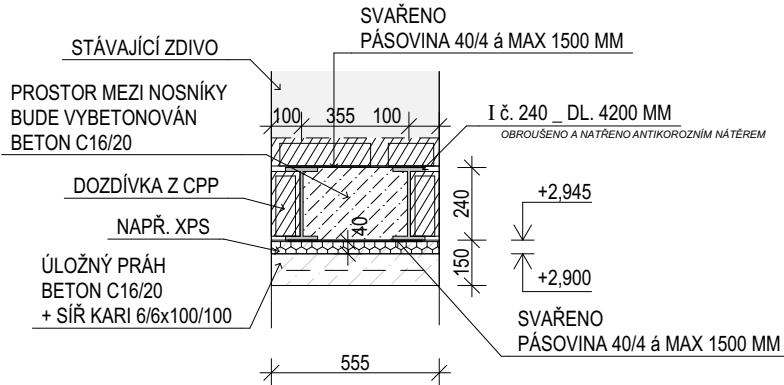

VYPRACOVAL		HIP		KONTROLOVAL		OPRÁVNĚNÁ OSOBA			ČÍSLO VÝTISKU
Pavel Šustr		Pavel Šustr		Bc. Luděk Nedělka		Ing. Milan Oplištil			
STAVEBNÍK	Hotelová škola Poděbrady, příspěvková organizace Komenského 156/7, 290 01 Poděbrady							DATUM	FORMÁT 1x A4 [A4]
NÁZEV AKCE	PD – Modernizace školních kuchyněk – HŠ Poděbrady				MÍSTO AKCE Poděbrady, Komenského 156/7, 290 01 Poděbrady Česká republika		REVIZE	ÚČEL D P S	
NÁZEV ČÁSTI	D.1.1. ARCHITEKTONICKO-STAVEBNÍ ŘEŠENÍ				Č. POZEMKU st. 914		MĚŘÍTKO 1:25		
					KAT. ÚZEMÍ Poděbrady [723495]		KÓTY V mm		
OBSAH VÝKRESU	NOVĚ OSAZOVANÉ PŘEKLADY P1-P4_ K ČÁSTI D.1.2 SKŘ							INT. ČÍSLO i23002220	POŘ. ČÍSLO D.1.1.10