


## NORMY:


SOUSTAVA NAPĚTÍ

230/400V AC 50Hz TN-S

OCHRANA PŘED PORUCHOU

AUTOMATICKÝM ODPOJENÍM OD ZDROJE  
DLE ČSN 33 2000-4-41 ED.3.

VYPRACOVAL	HIP	KONTROLOVAL	OPRÁVNĚNÁ OSOBA	 PROJEKČNÍ ATELIER	ČÍSLO VÝTISKU
Pavel Švec	Pavel Šustr		Ing. Jaroslav Bělohradský		
STAVEBNÍK	Hotelová škola Poděbrady, příspěvková organizace Komenského 156/7, 290 01 Poděbrady			DATUM 04/2023	
NÁZEV AKCE	PD – Modernizace školních kuchyněk – HŠ Poděbrady			REVIZE	
NÁZEV ČÁSTI	D.1.4.4 Elektroinstalace silnoprůd			ÚČEL D P S	
OBSAH VÝKRESU	Rozvaděč RS03 - doplnění			MĚŘÍTKO	FORMÁT 2xA4
				KÓTY V MM	
				INT. ČÍSLO i23002220	POŘ. ČÍSLO D.1.4.4-07

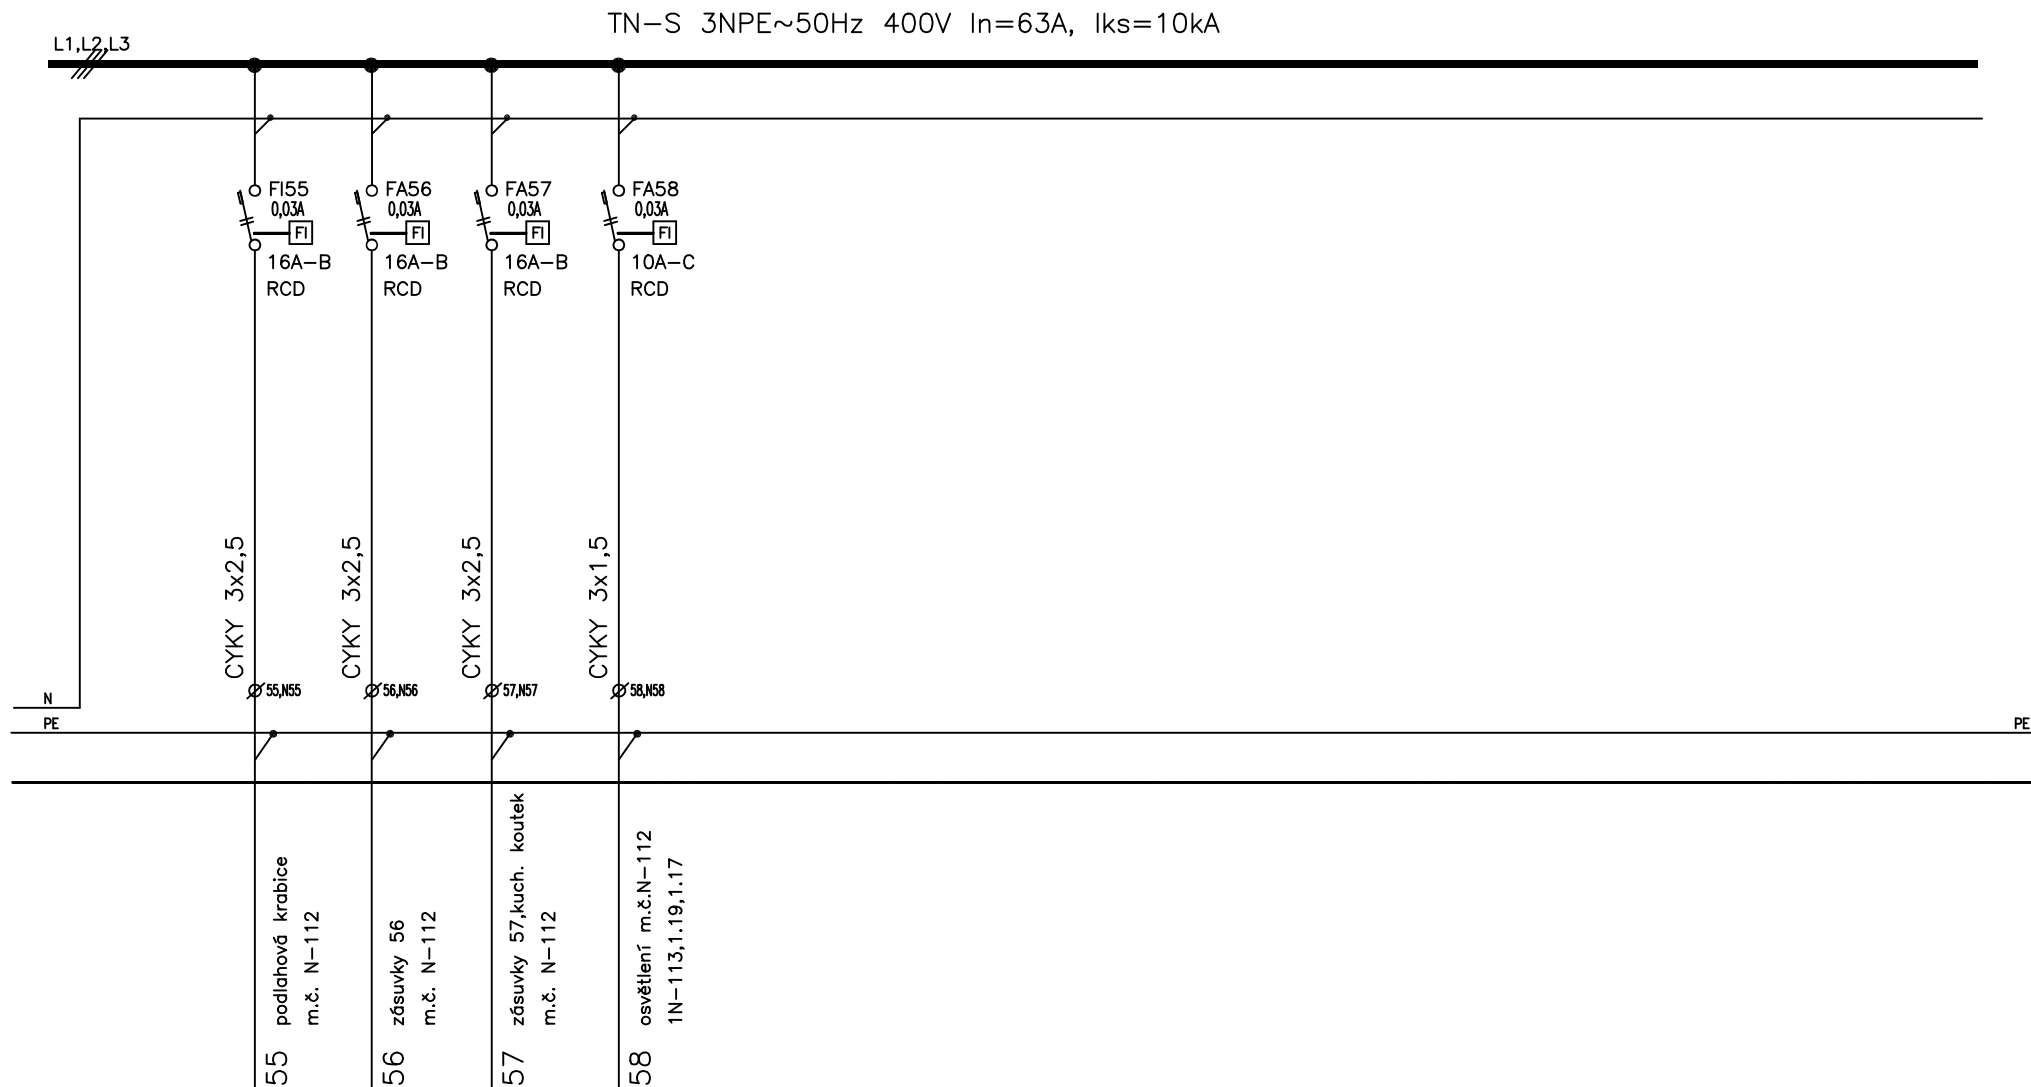

## ROZVADĚČ RS03 - doplnění

*Distriton RZ-6N144-B*

*Rozměry 572x1092x160*

*PŘÍVOD HOREM, VÝVODY HOREM*

*KRYTÍ IP 30*

*PŘÍSTROJOVÁ NÁPLŇ - REF. VÝROBCE OEZ Letohrad*