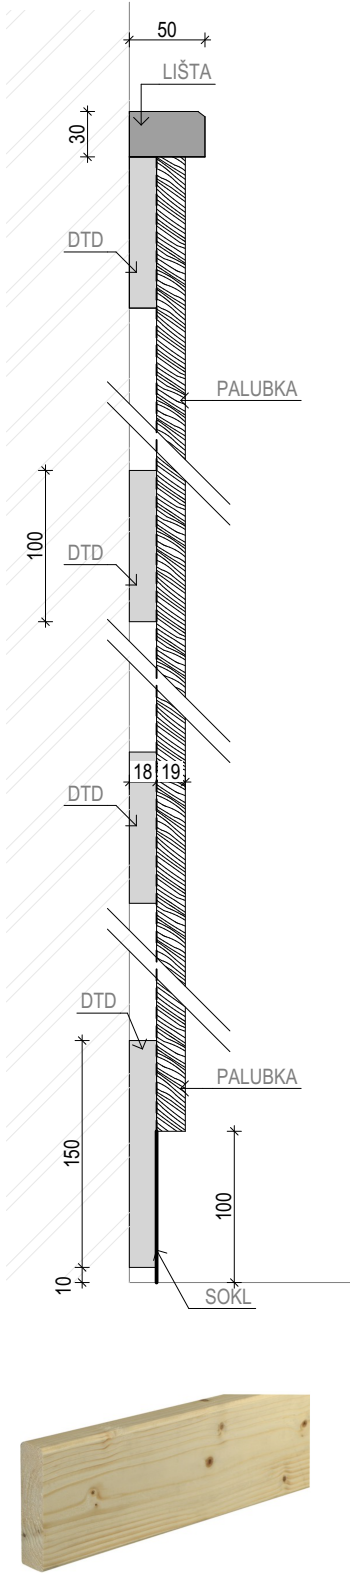


OZN	SCHEMA / OBRÁZEK	POPIS	POČET	POZNÁMKA
INT. OBKL.		<p><b>DŘEVĚNÉ OBLOŽENÍ</b></p> <ul style="list-style-type: none"> <li>- OBLOŽENÍ Z MASIVU <ul style="list-style-type: none"> <li>_ SMRKOVÉ HOBLOVANÉ PRKNO</li> <li>_ PRKNO BUDE MÍT SRAŽENÉ HRANY</li> </ul> </li> <li>- PRKNO BUDE Z ČELA KARTÁČOVÁNO (VYSTOUPLÁ LÉTA)</li> <li>- PRKNO PRŮŘEZU 19x146 MM</li> <li>- PRKNA KLADENY SVISLE</li> <li>- MEZI PRKNY BUDE MEZERA 0,5 MM</li> <li>- MEZI ROŠTĚM A PRKNEM ČERNÁ NETKANÁ TEXTILIE</li> <li>- VÝŠKA OBKLADU 1 200 MM</li> <li>- UKONČENÍ POMOCÍ MASIVNÍ LIŠTY 30x50 MM</li> <li>- PRKNA BUDOU PŘISTŘELENÁ NA "ROŠT"</li> <li>- ROŠT TVOŘEN ODŘEZKY DTD/LTD 18x100 (150) MM</li> <li>- VZDÁLENOST CCA 300 MM</li> <li>- SPODNÍ ČÁST BUDE ODSKOČENA PRO SOKL</li> <li>- KOTVEN DO PŘILEHLÉHO ZDIVA</li> <li>- SOKL: PLECH TL. 2 MM, KOMAXIT, BARVA ANTRACIT 9016 MAT</li> <li>- STYK STĚNA/HORNÍ LIŠTA BUDE AKRYLÁTOVÁNO</li> <li>- CELÁ PLOCHA OBLOŽENÍ BUDE LAKOVANÁ INTERIÉROVÝM TVRZENÝM TRANSPARENTNÍM LAKEM - MIN 2 VRSTVY</li> <li>- BARVA: NUTNO SJEDNOTIT S OKOLNÍM NÁBYTKEM Z LTD</li> </ul> <p>POČET:</p> <p><b>INT.OBKL.01</b> VÝŠKA 1 200 MM 19,20 BM (BEZ PROŘEZU)</p> <p><b>INT.OBKL.02</b> VÝŠKA 1 500 MM 13,40 BM (BEZ PROŘEZU)</p>		<p><b>MATERIÁLOVÉ A BAREVNÉ ŘEŠENÍ POVRCHŮ BUDE PŘED REALIZACÍ DOPŘESNĚNO A ODSOUHLASENO INVESTOREM.</b></p> <p><b>DODÁVKA VČETNĚ MONTÁŽE, KOTVENÍ A DOPLŇKOVÝCH PRVKŮ.</b></p> <p><b>PŘESNÉ ROZMĚRY NUTNO PŘEMĚŘIT NA STAVBĚ!</b></p> <p><b>ROZMĚRY NEZAHRNÚJÍ PŘESAHY A PŘEKRYVY MATERIÁLU</b></p>

Před výrobou budou všechny rozměry přeměřeny na stavbě, výrobní dokumentace je součástí dodávky stavby. Použité materiály, odstíny a detaily provedení budou odsouhlaseny investorem na vzorcích. Všechny práce provádět dle platných ČSN a technologických požadavků výrobců použitých materiálů.