


VZOROVÉ PŘÍČNÉ ŘEZY – 2.DÍL, M 1:50

TYPOVÝ ŘEZ PROPUSTKEM S ŠIKMÝMI ČELY
 POD NEZPEVNĚNÝMI SJEZDY, VYÚSTĚNÍM POLNÍCH A LESNÍCH CEST

PODÉLNÝ ŘEZ

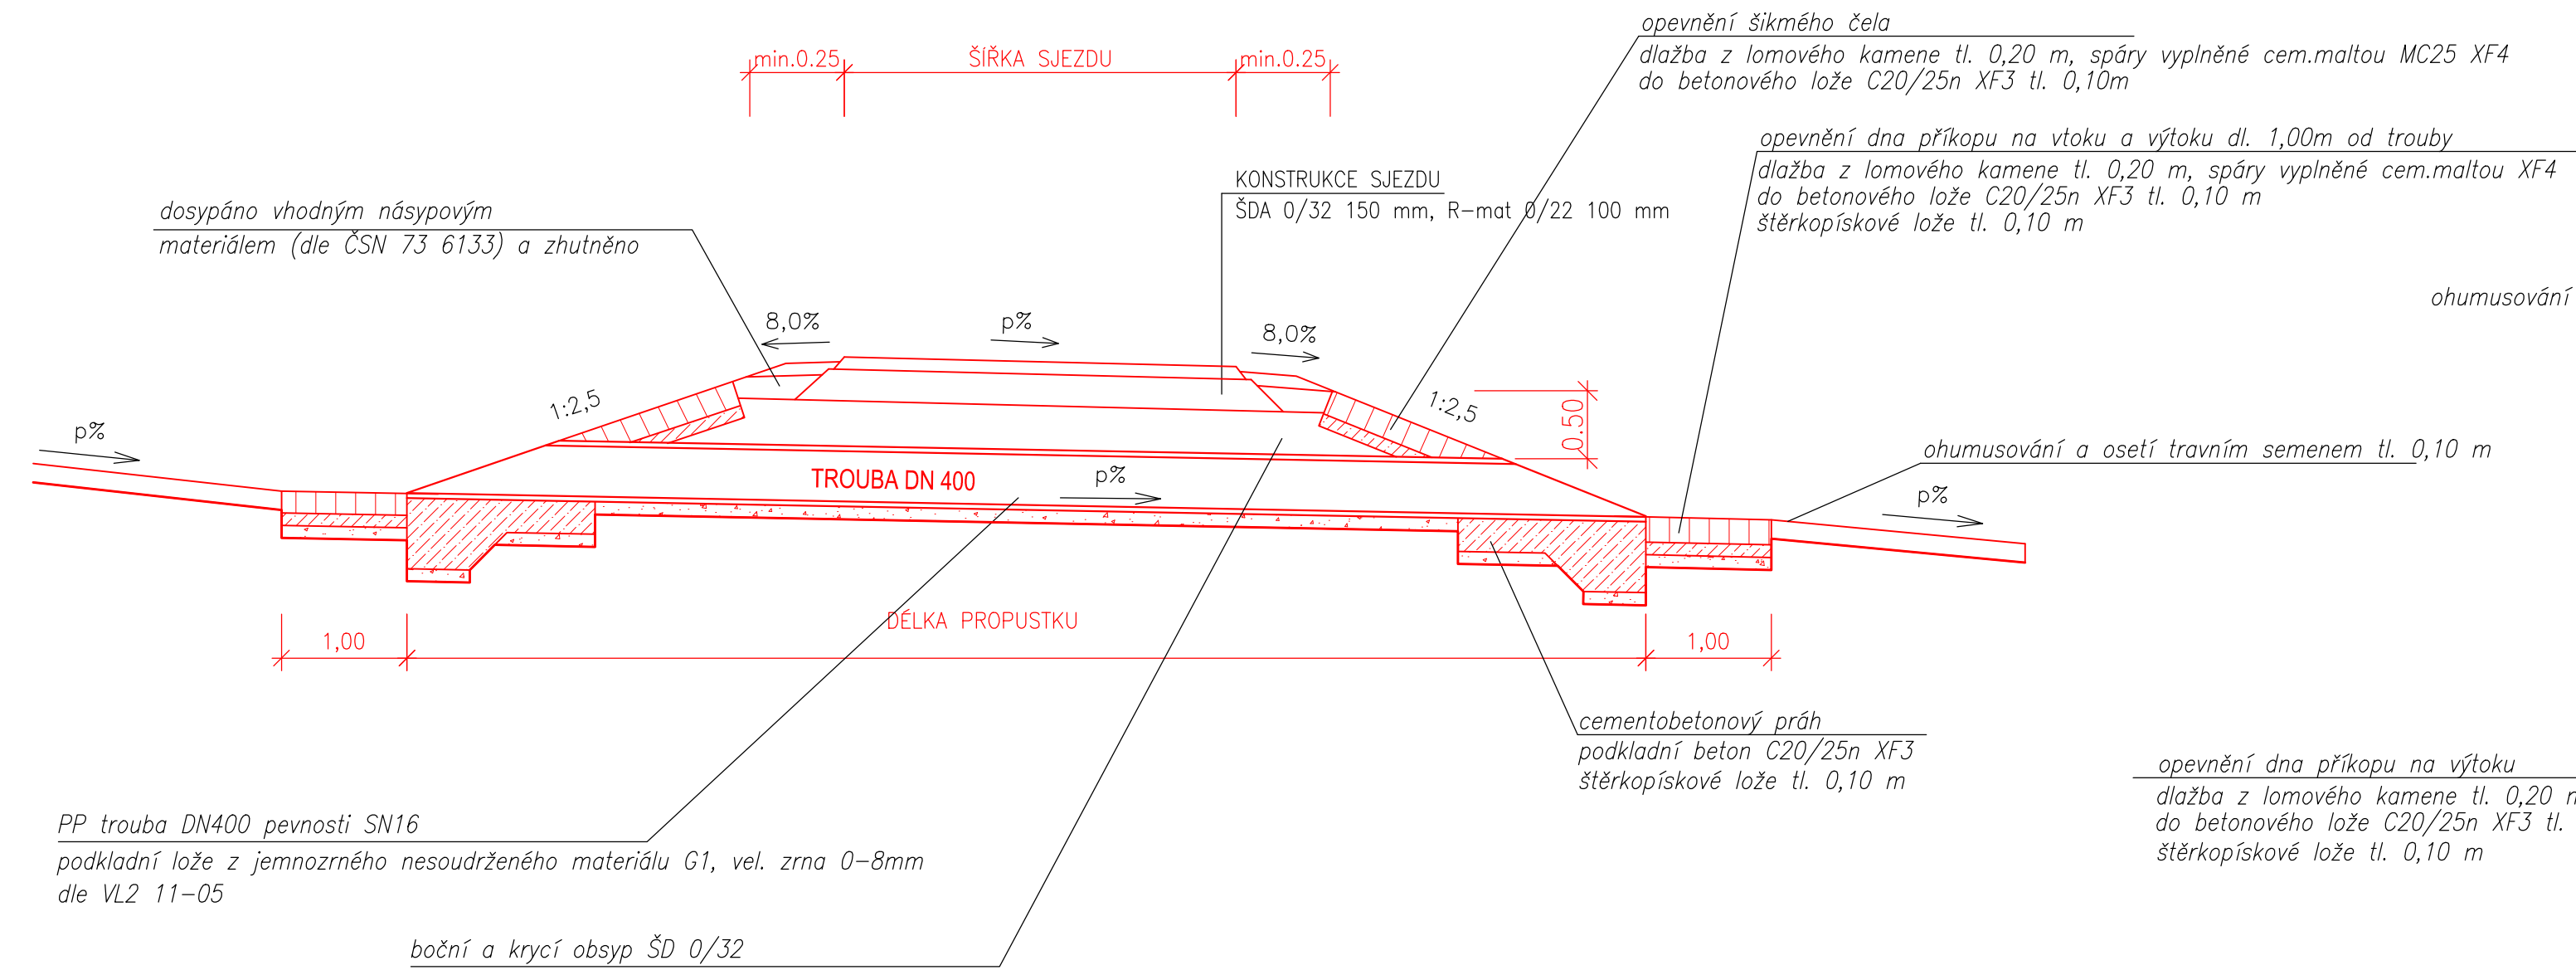

POHLED NA VTOK

