
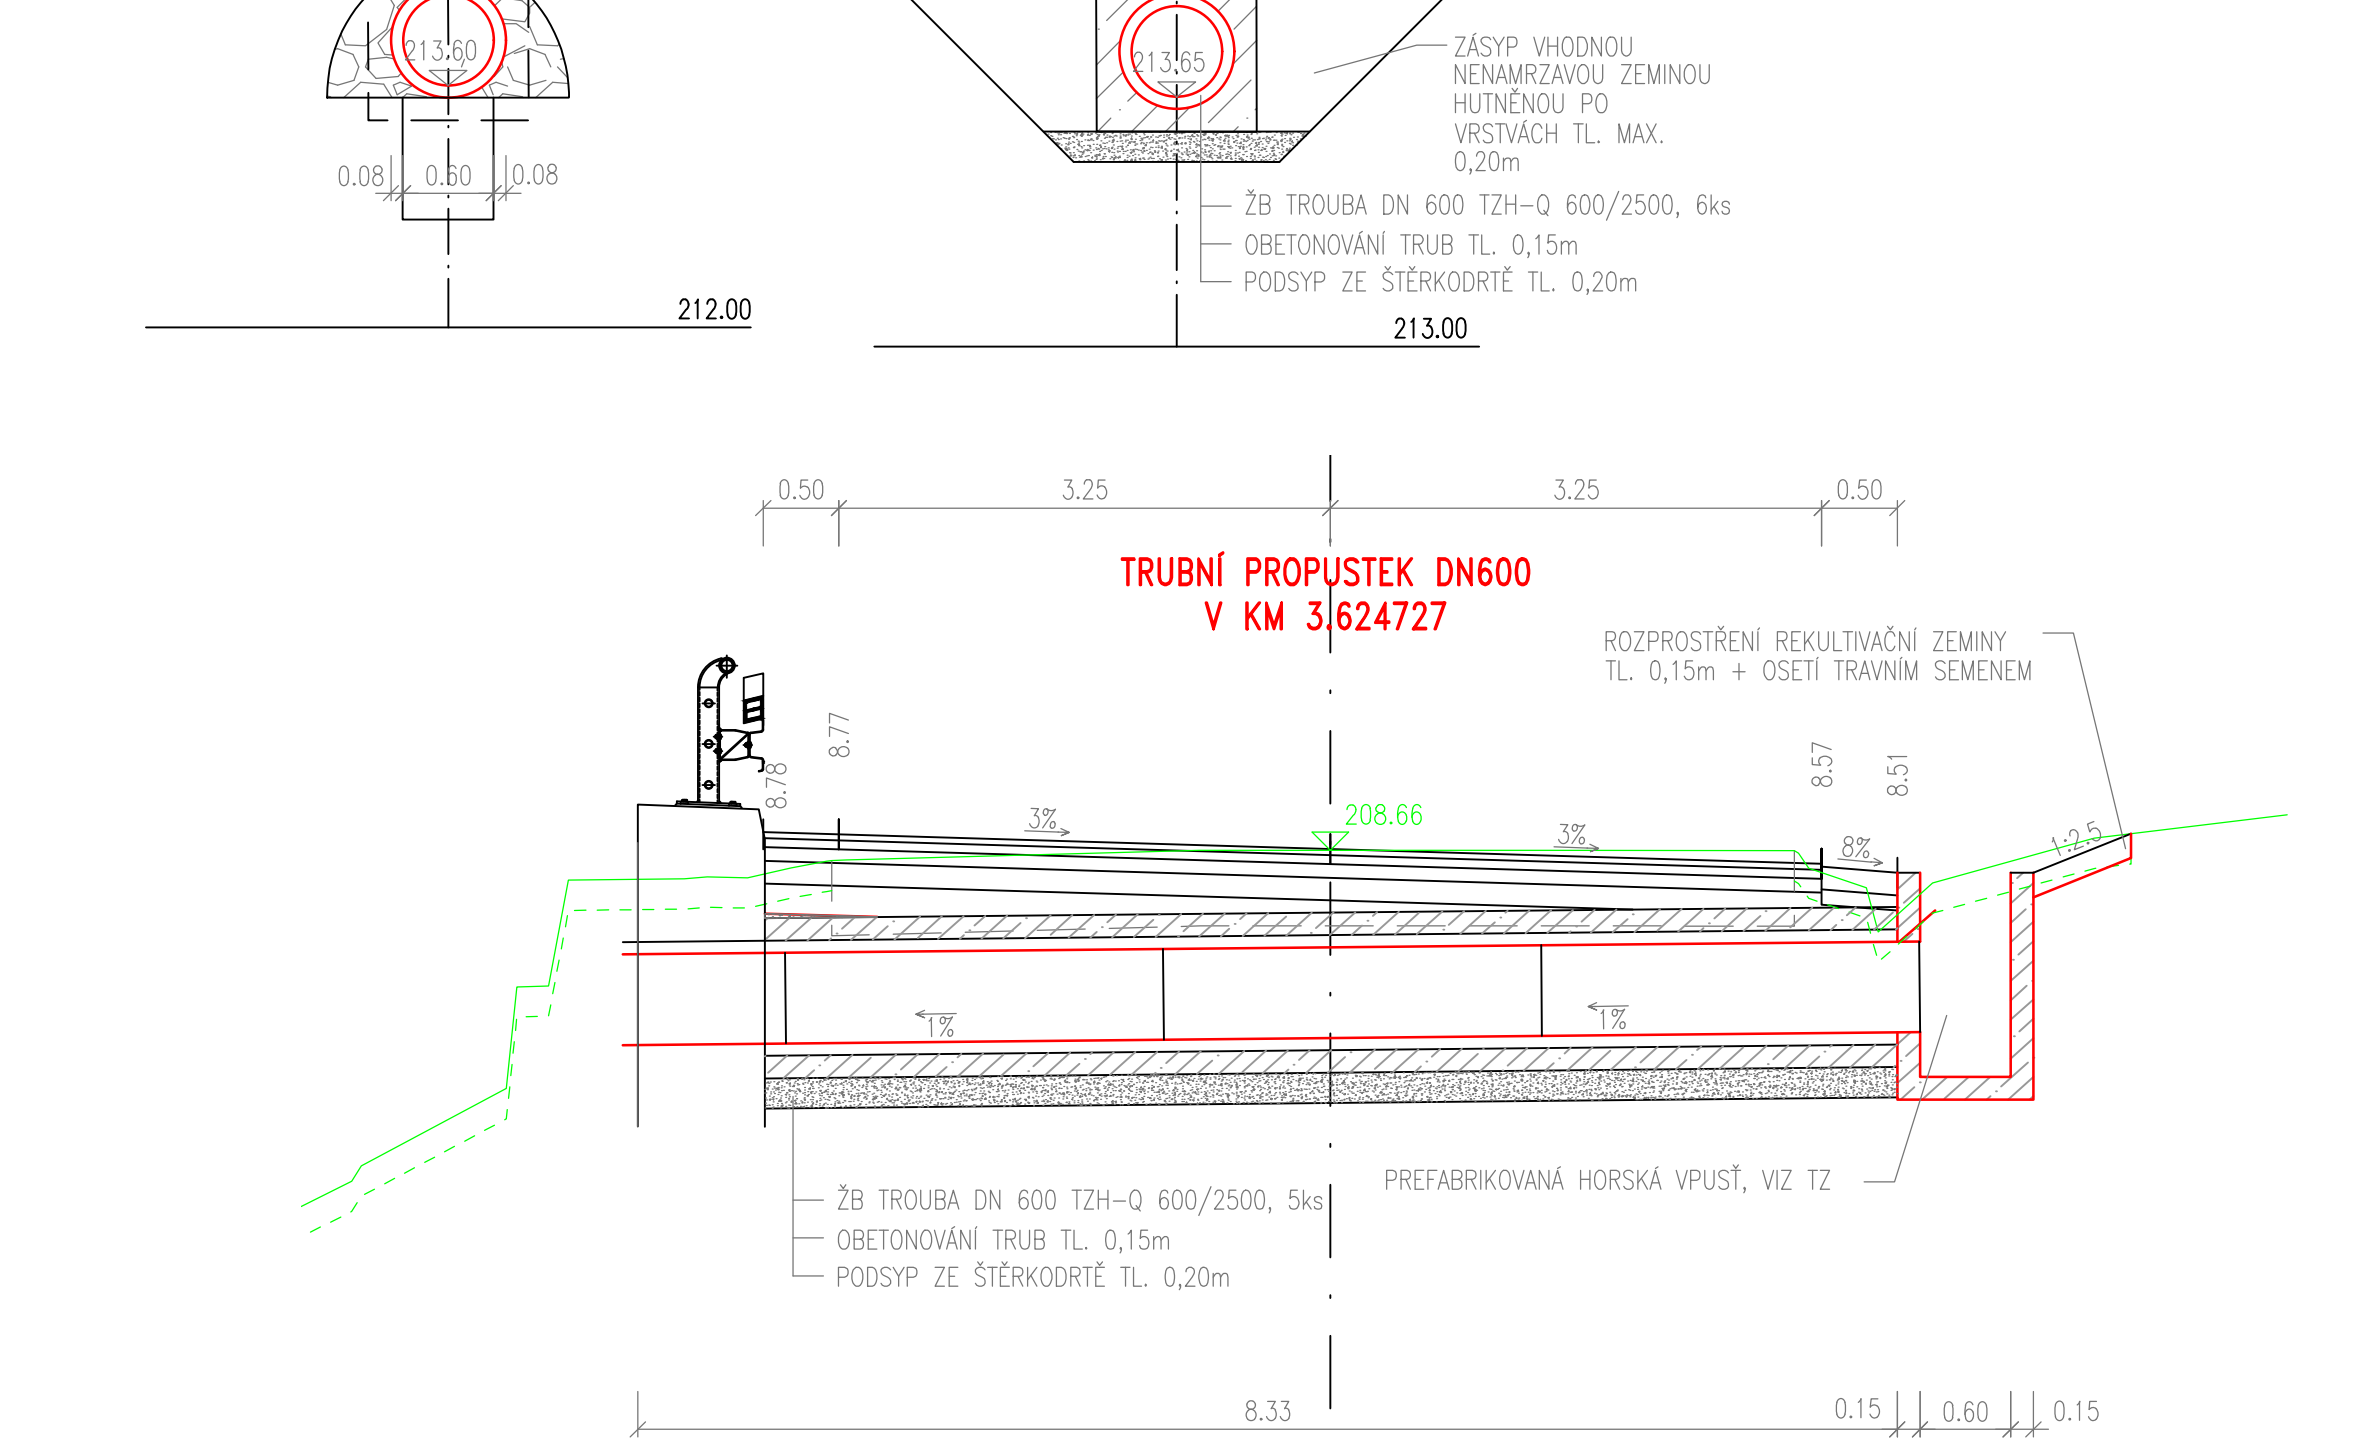
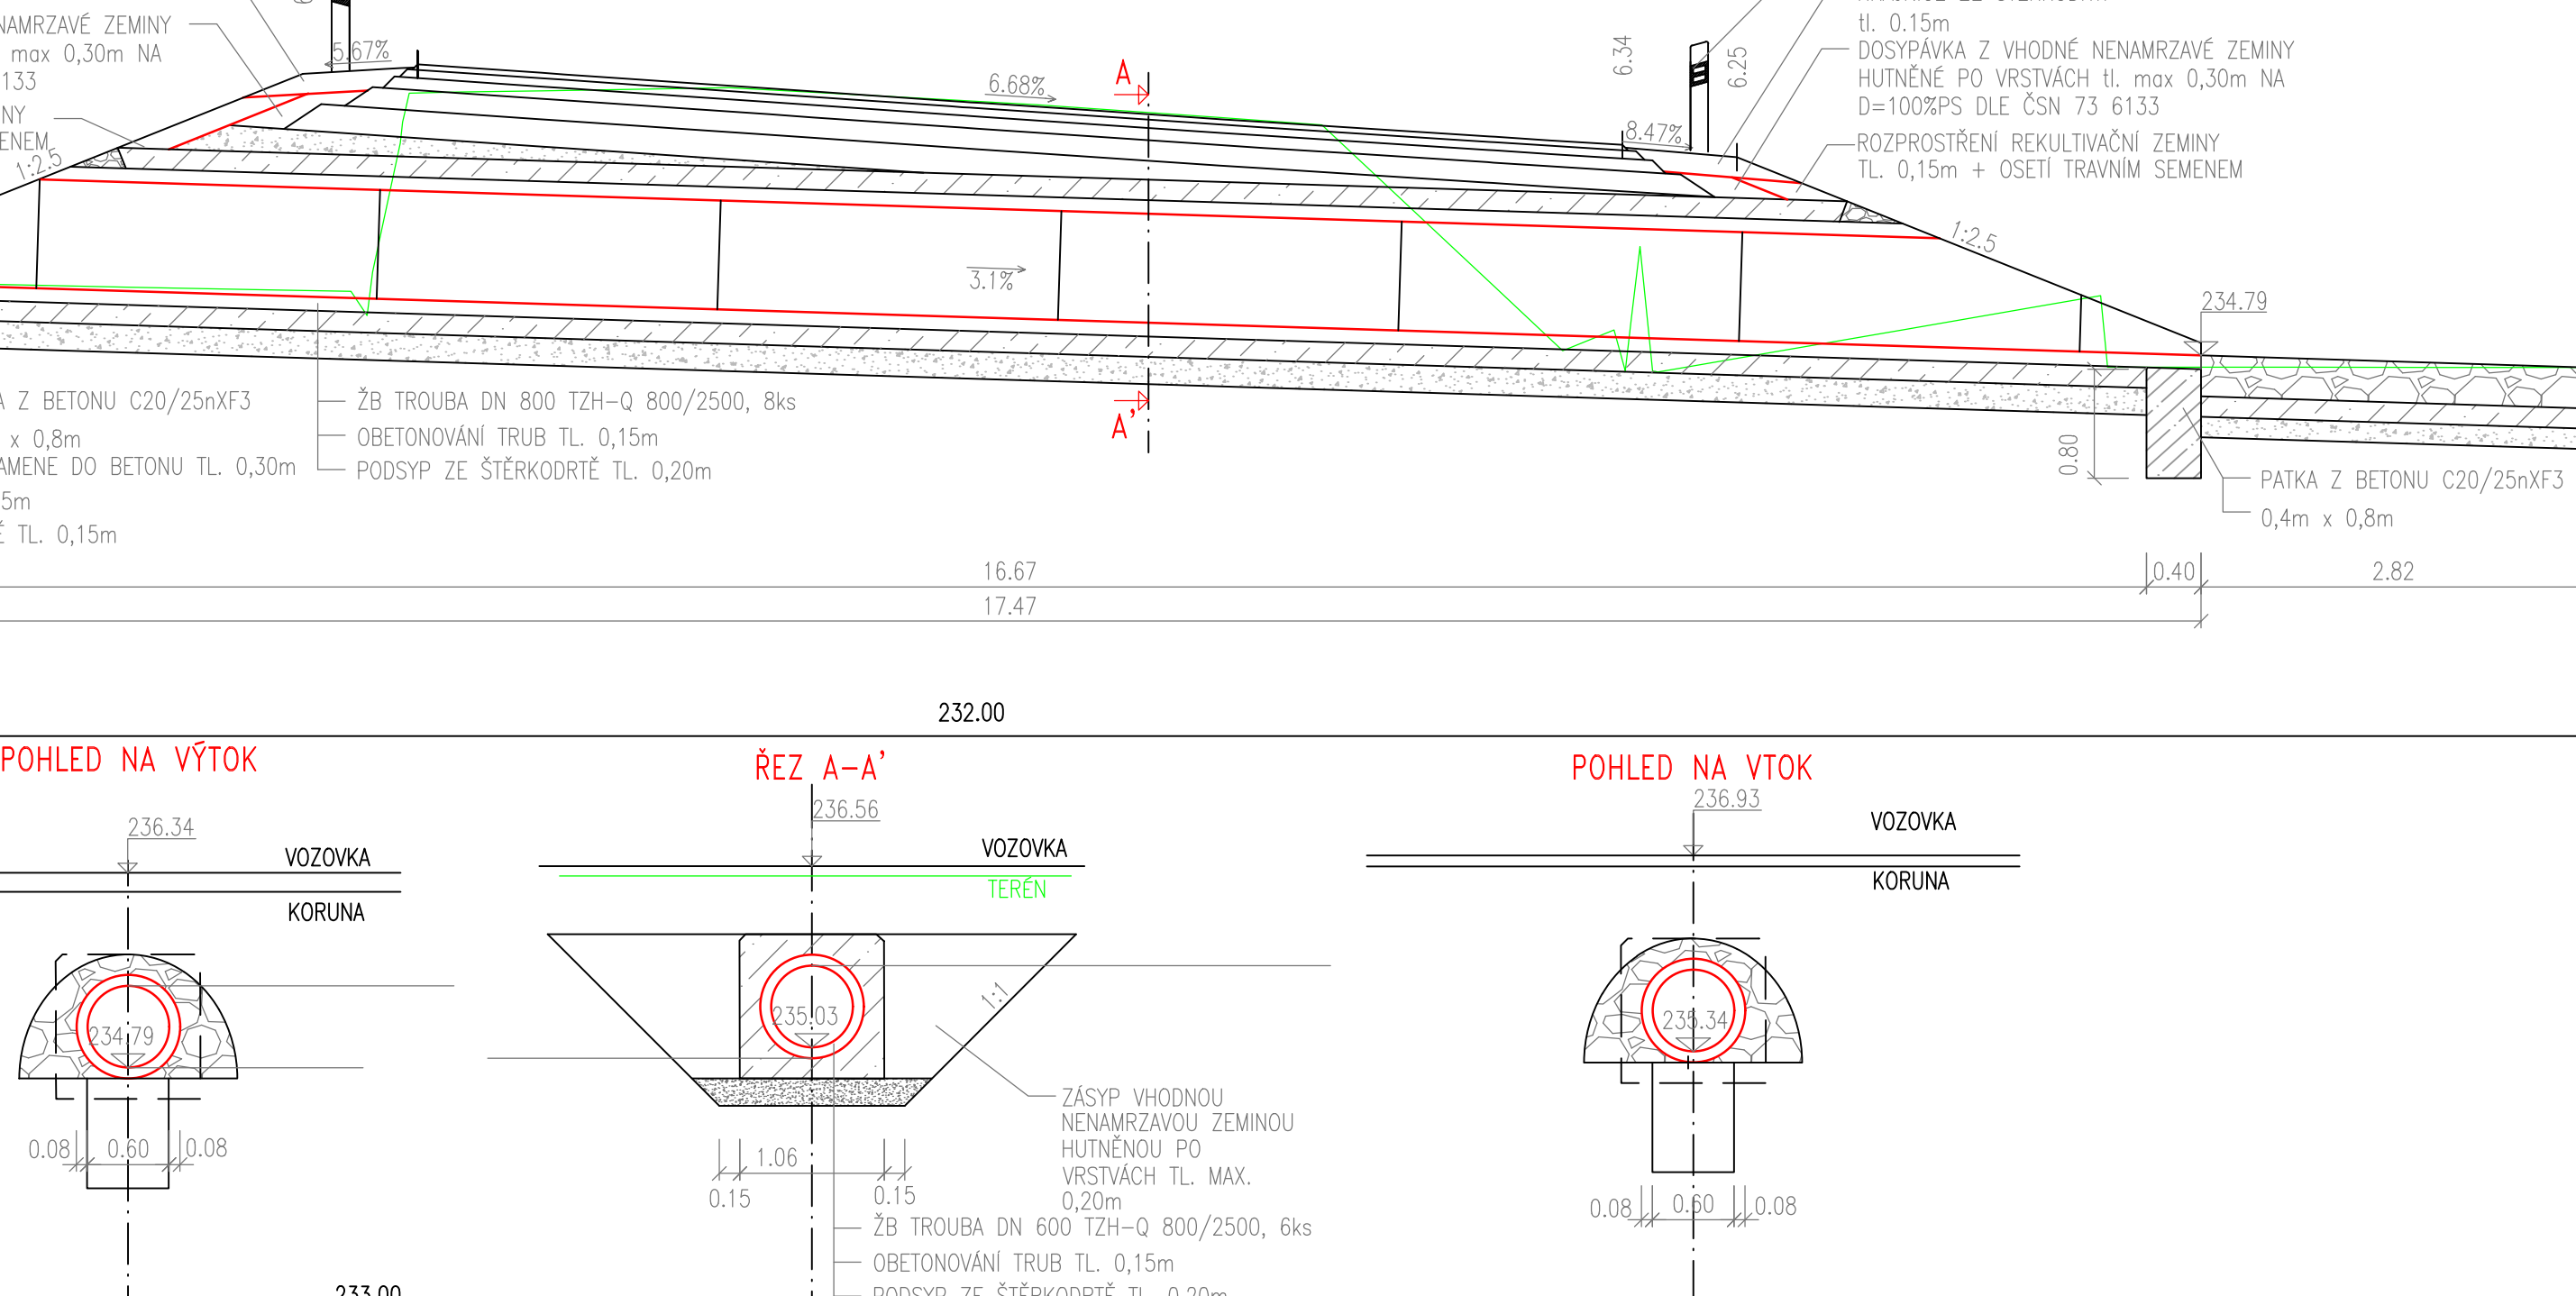
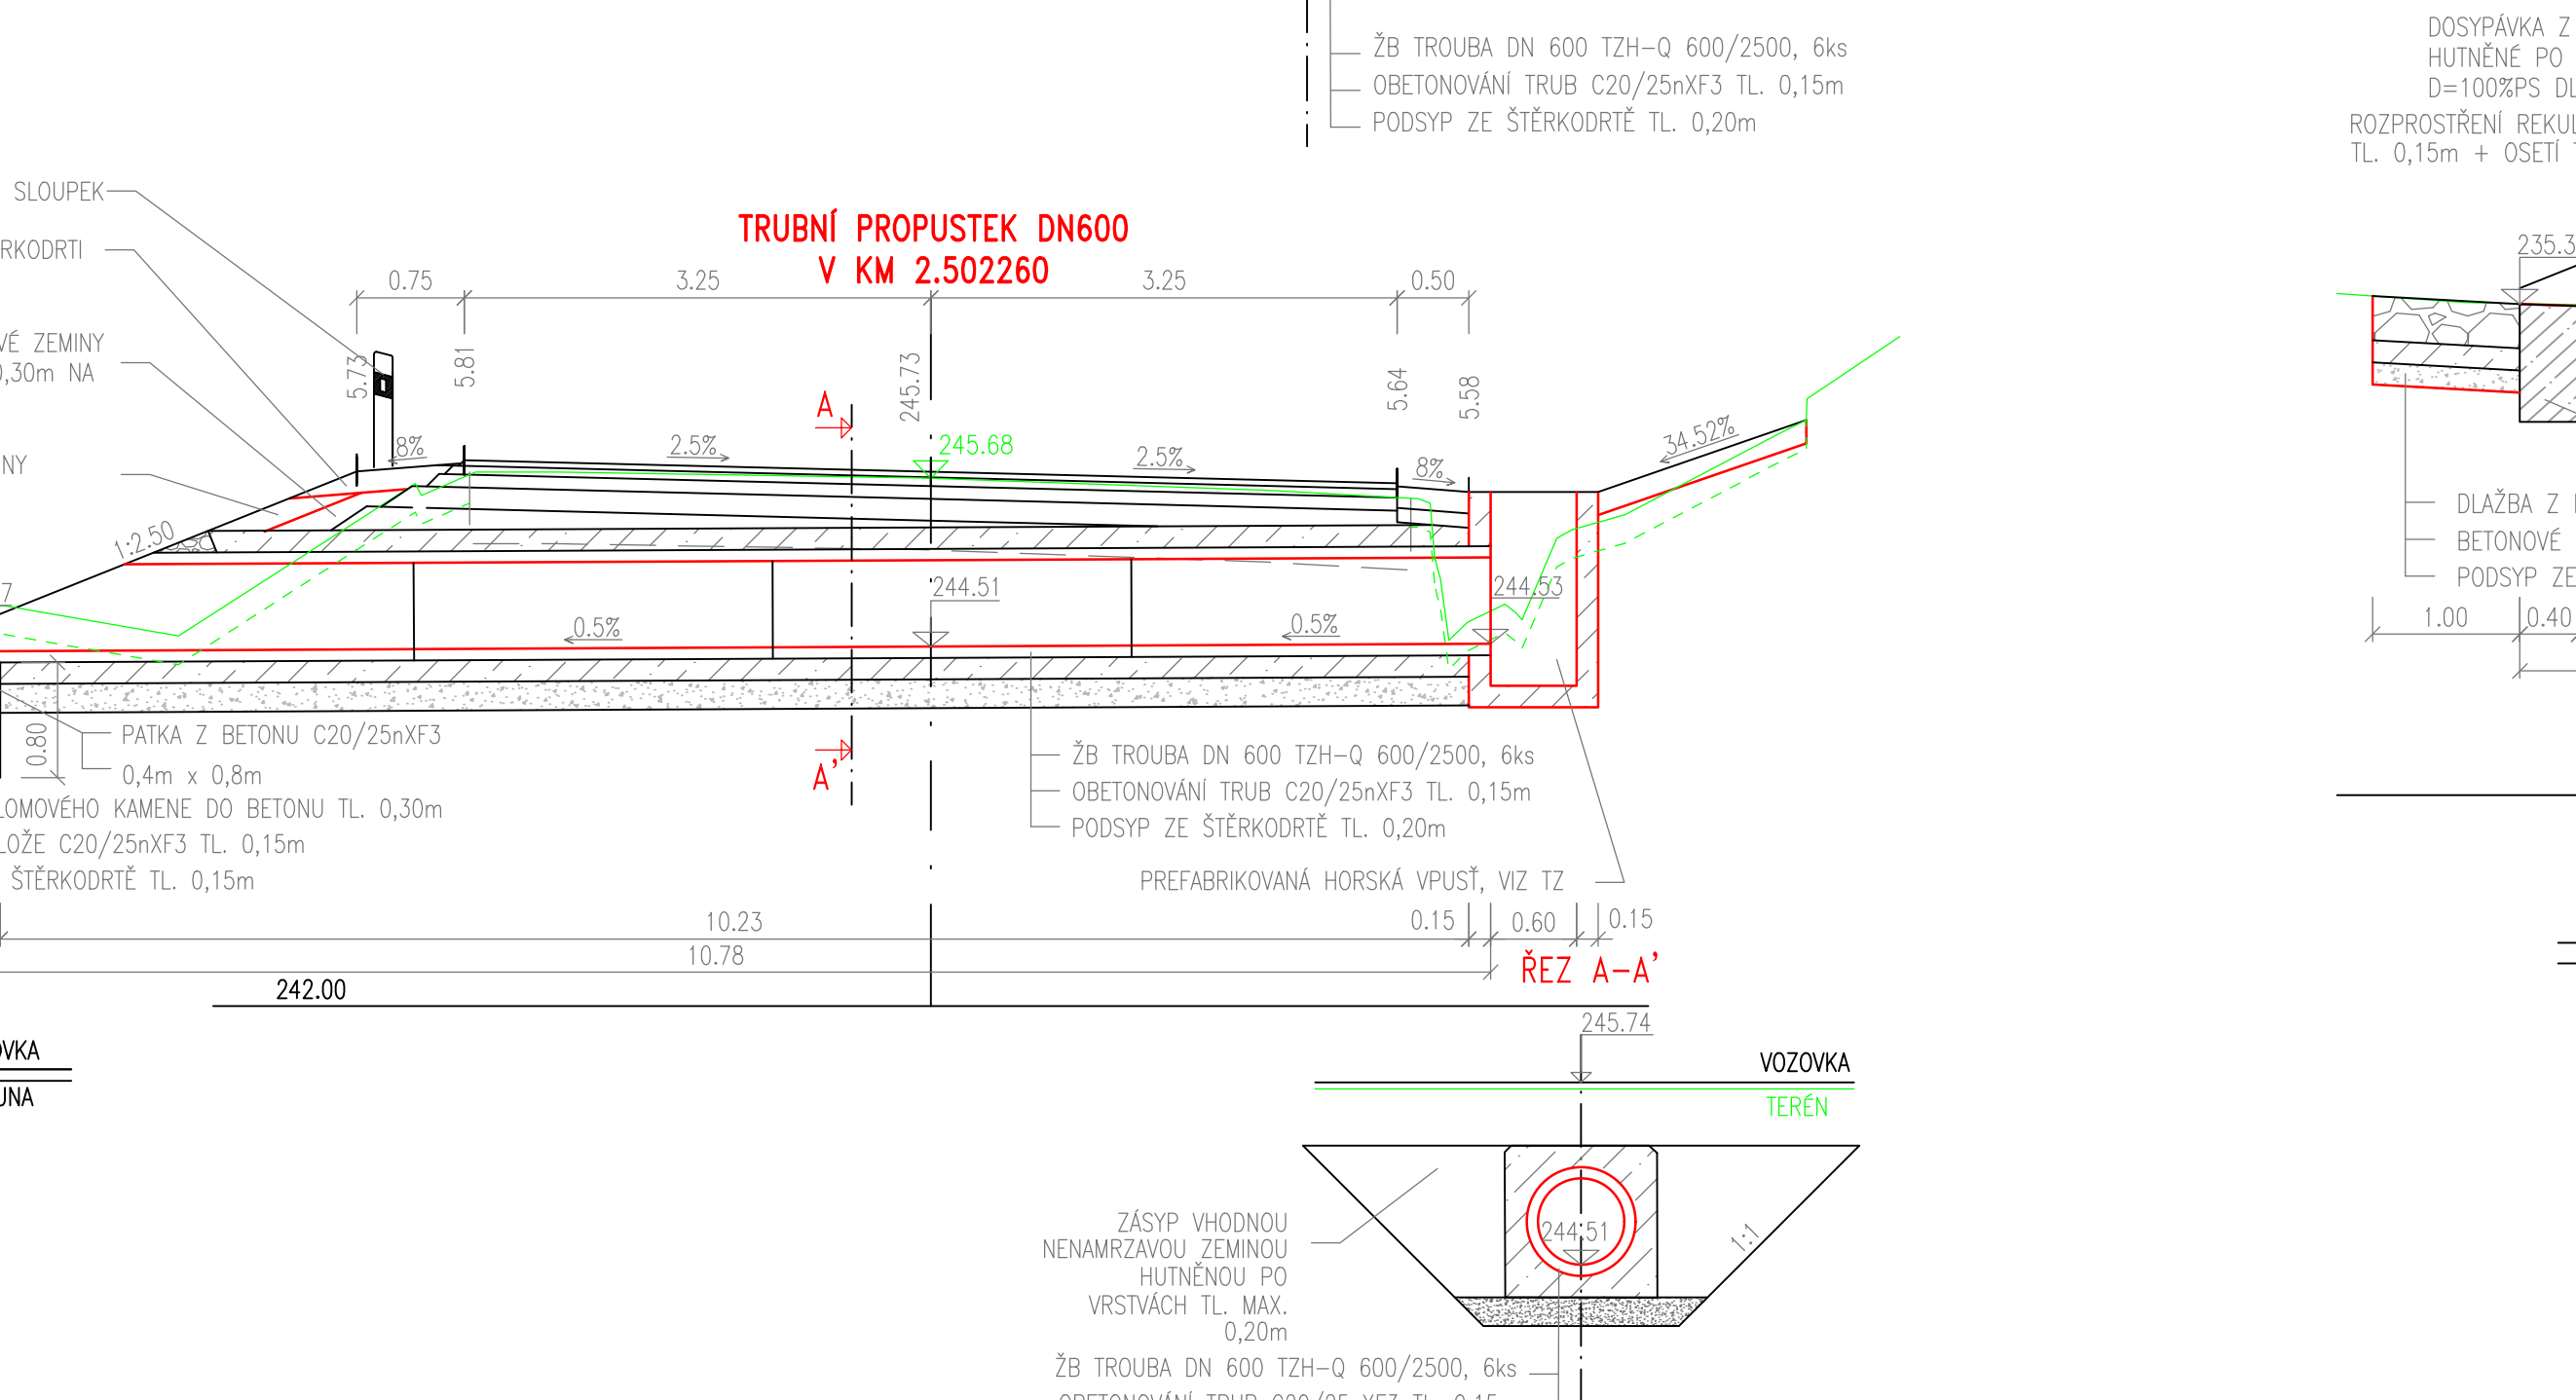
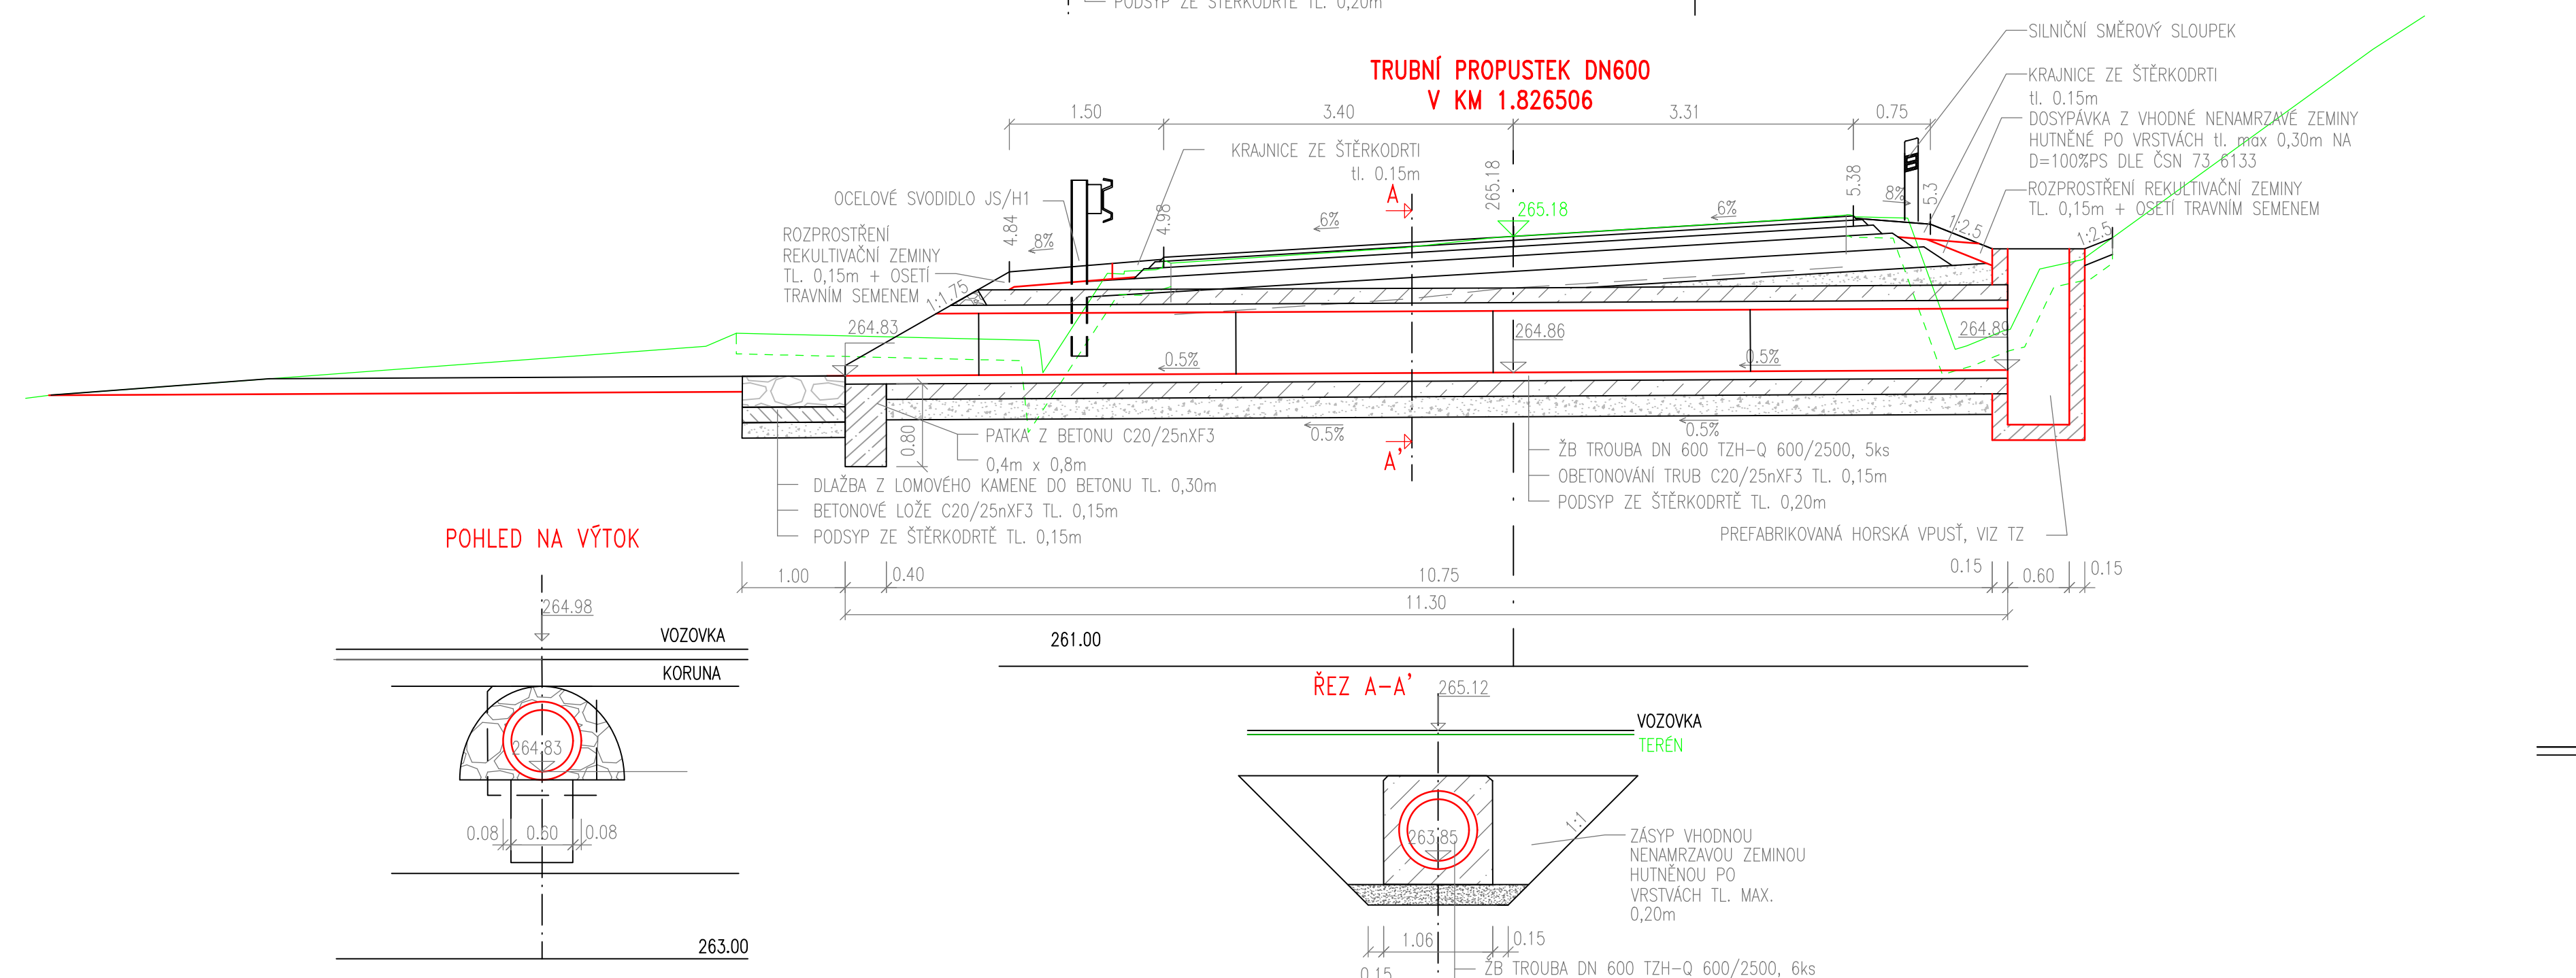
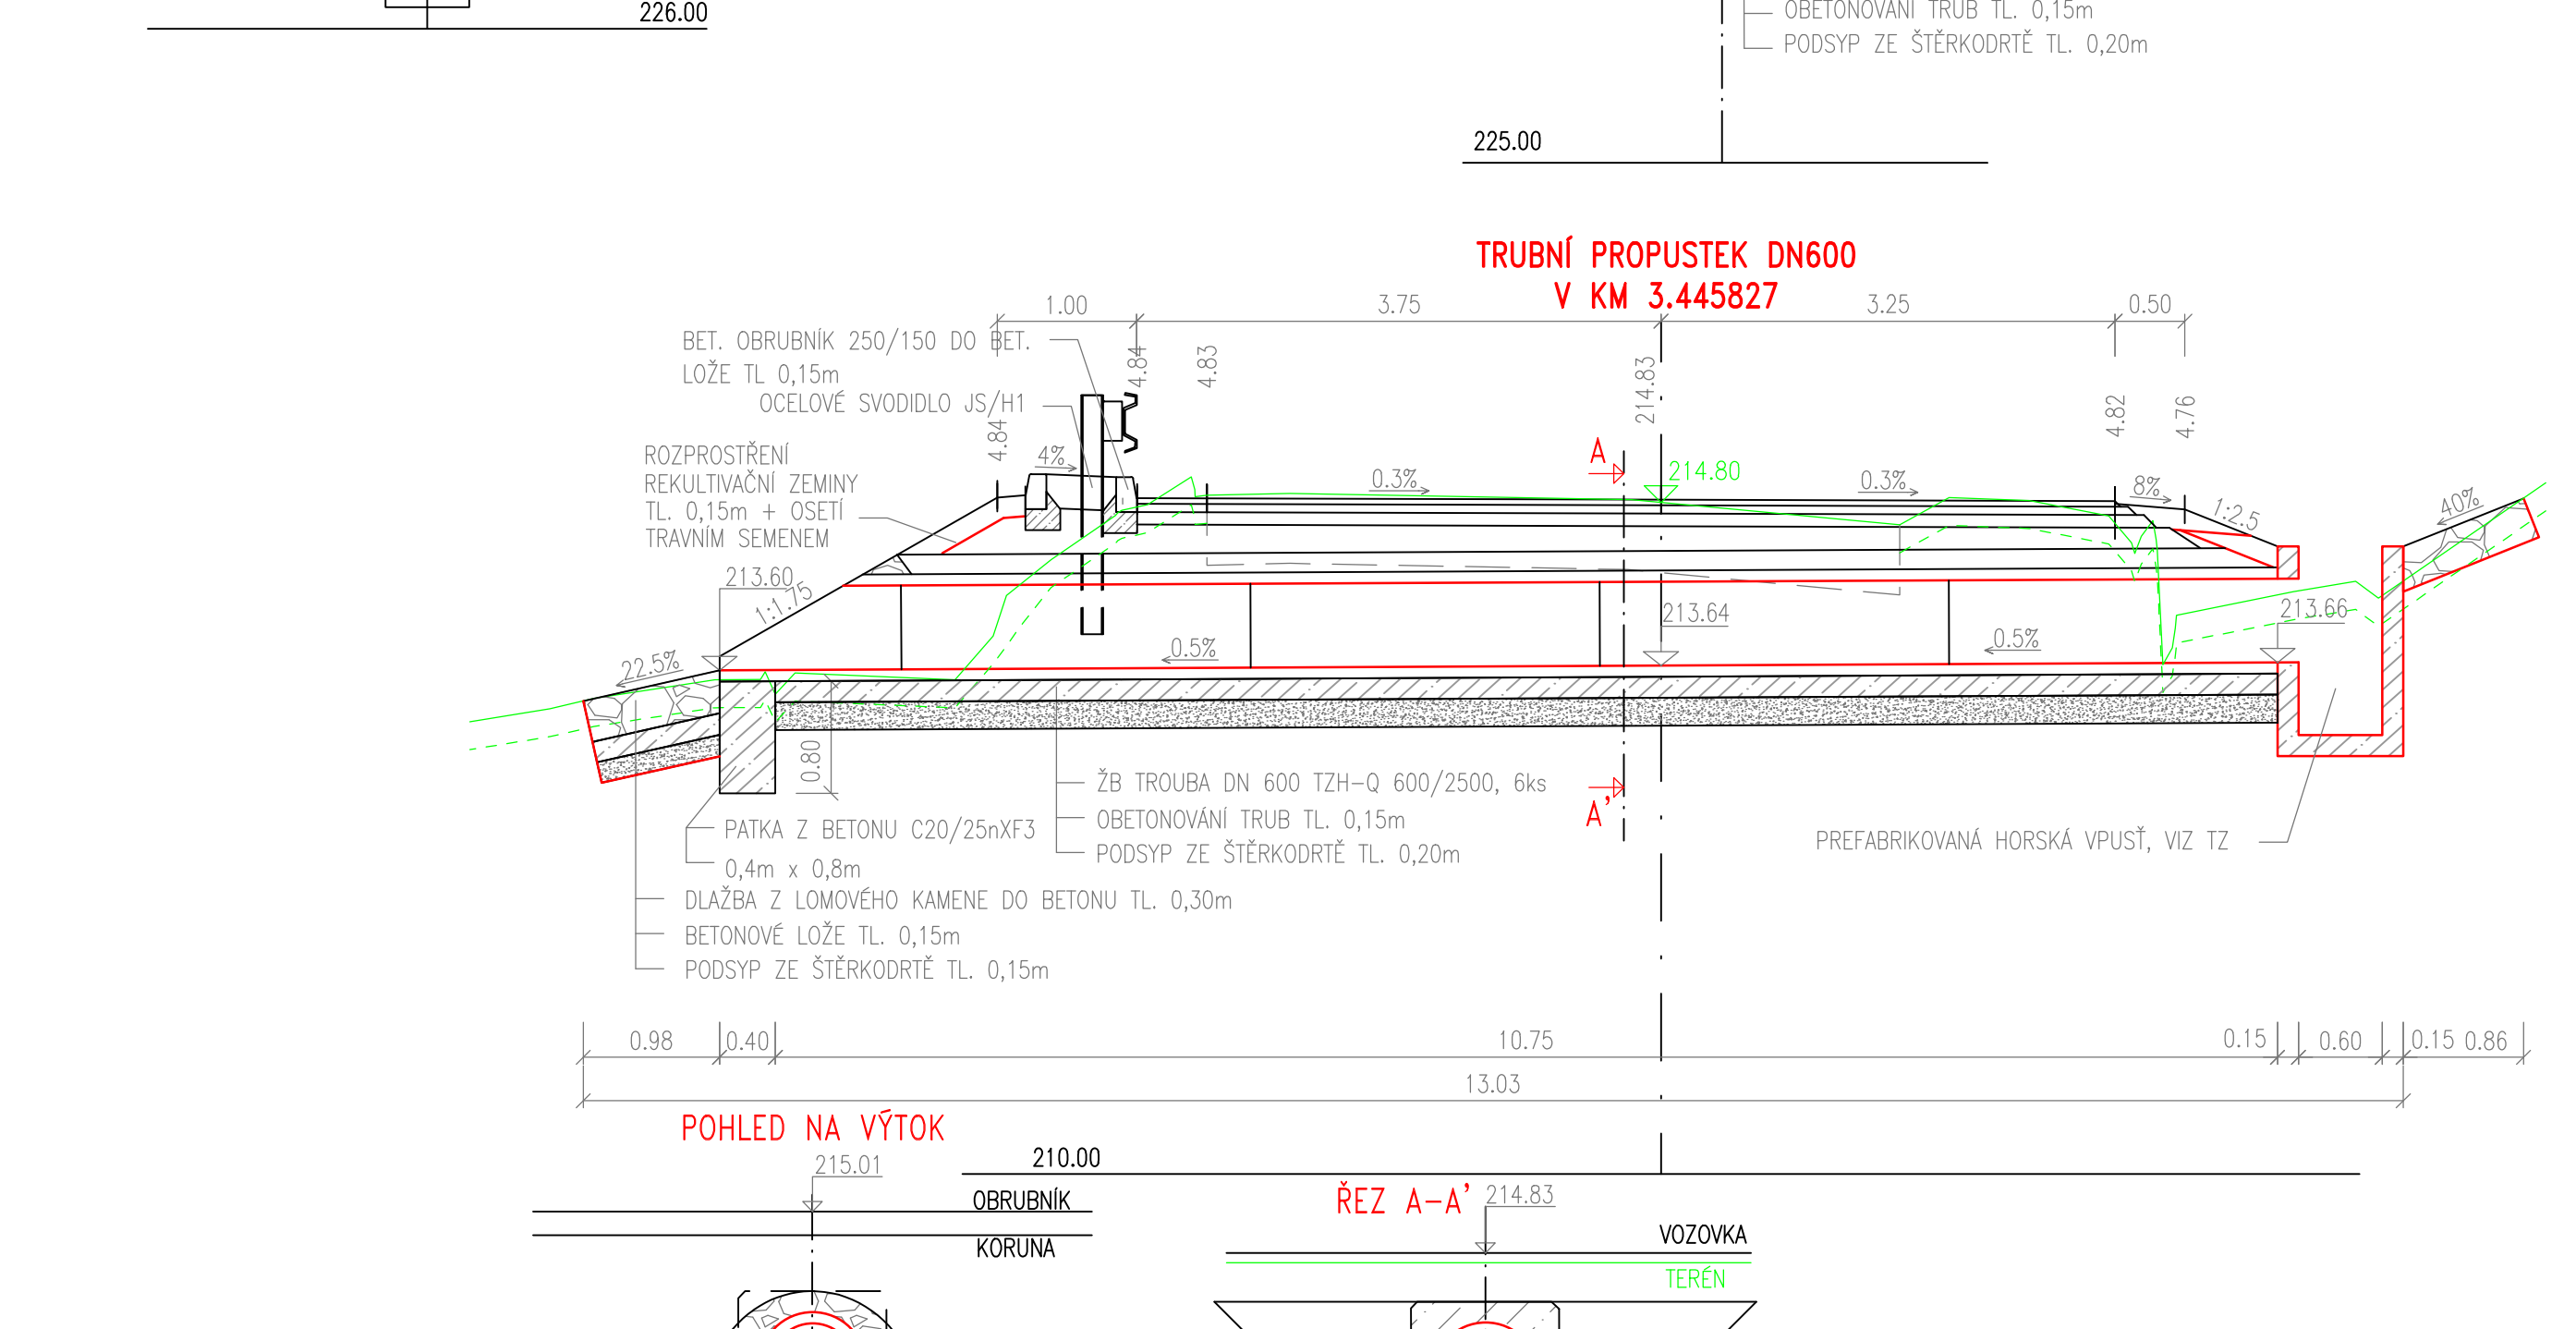
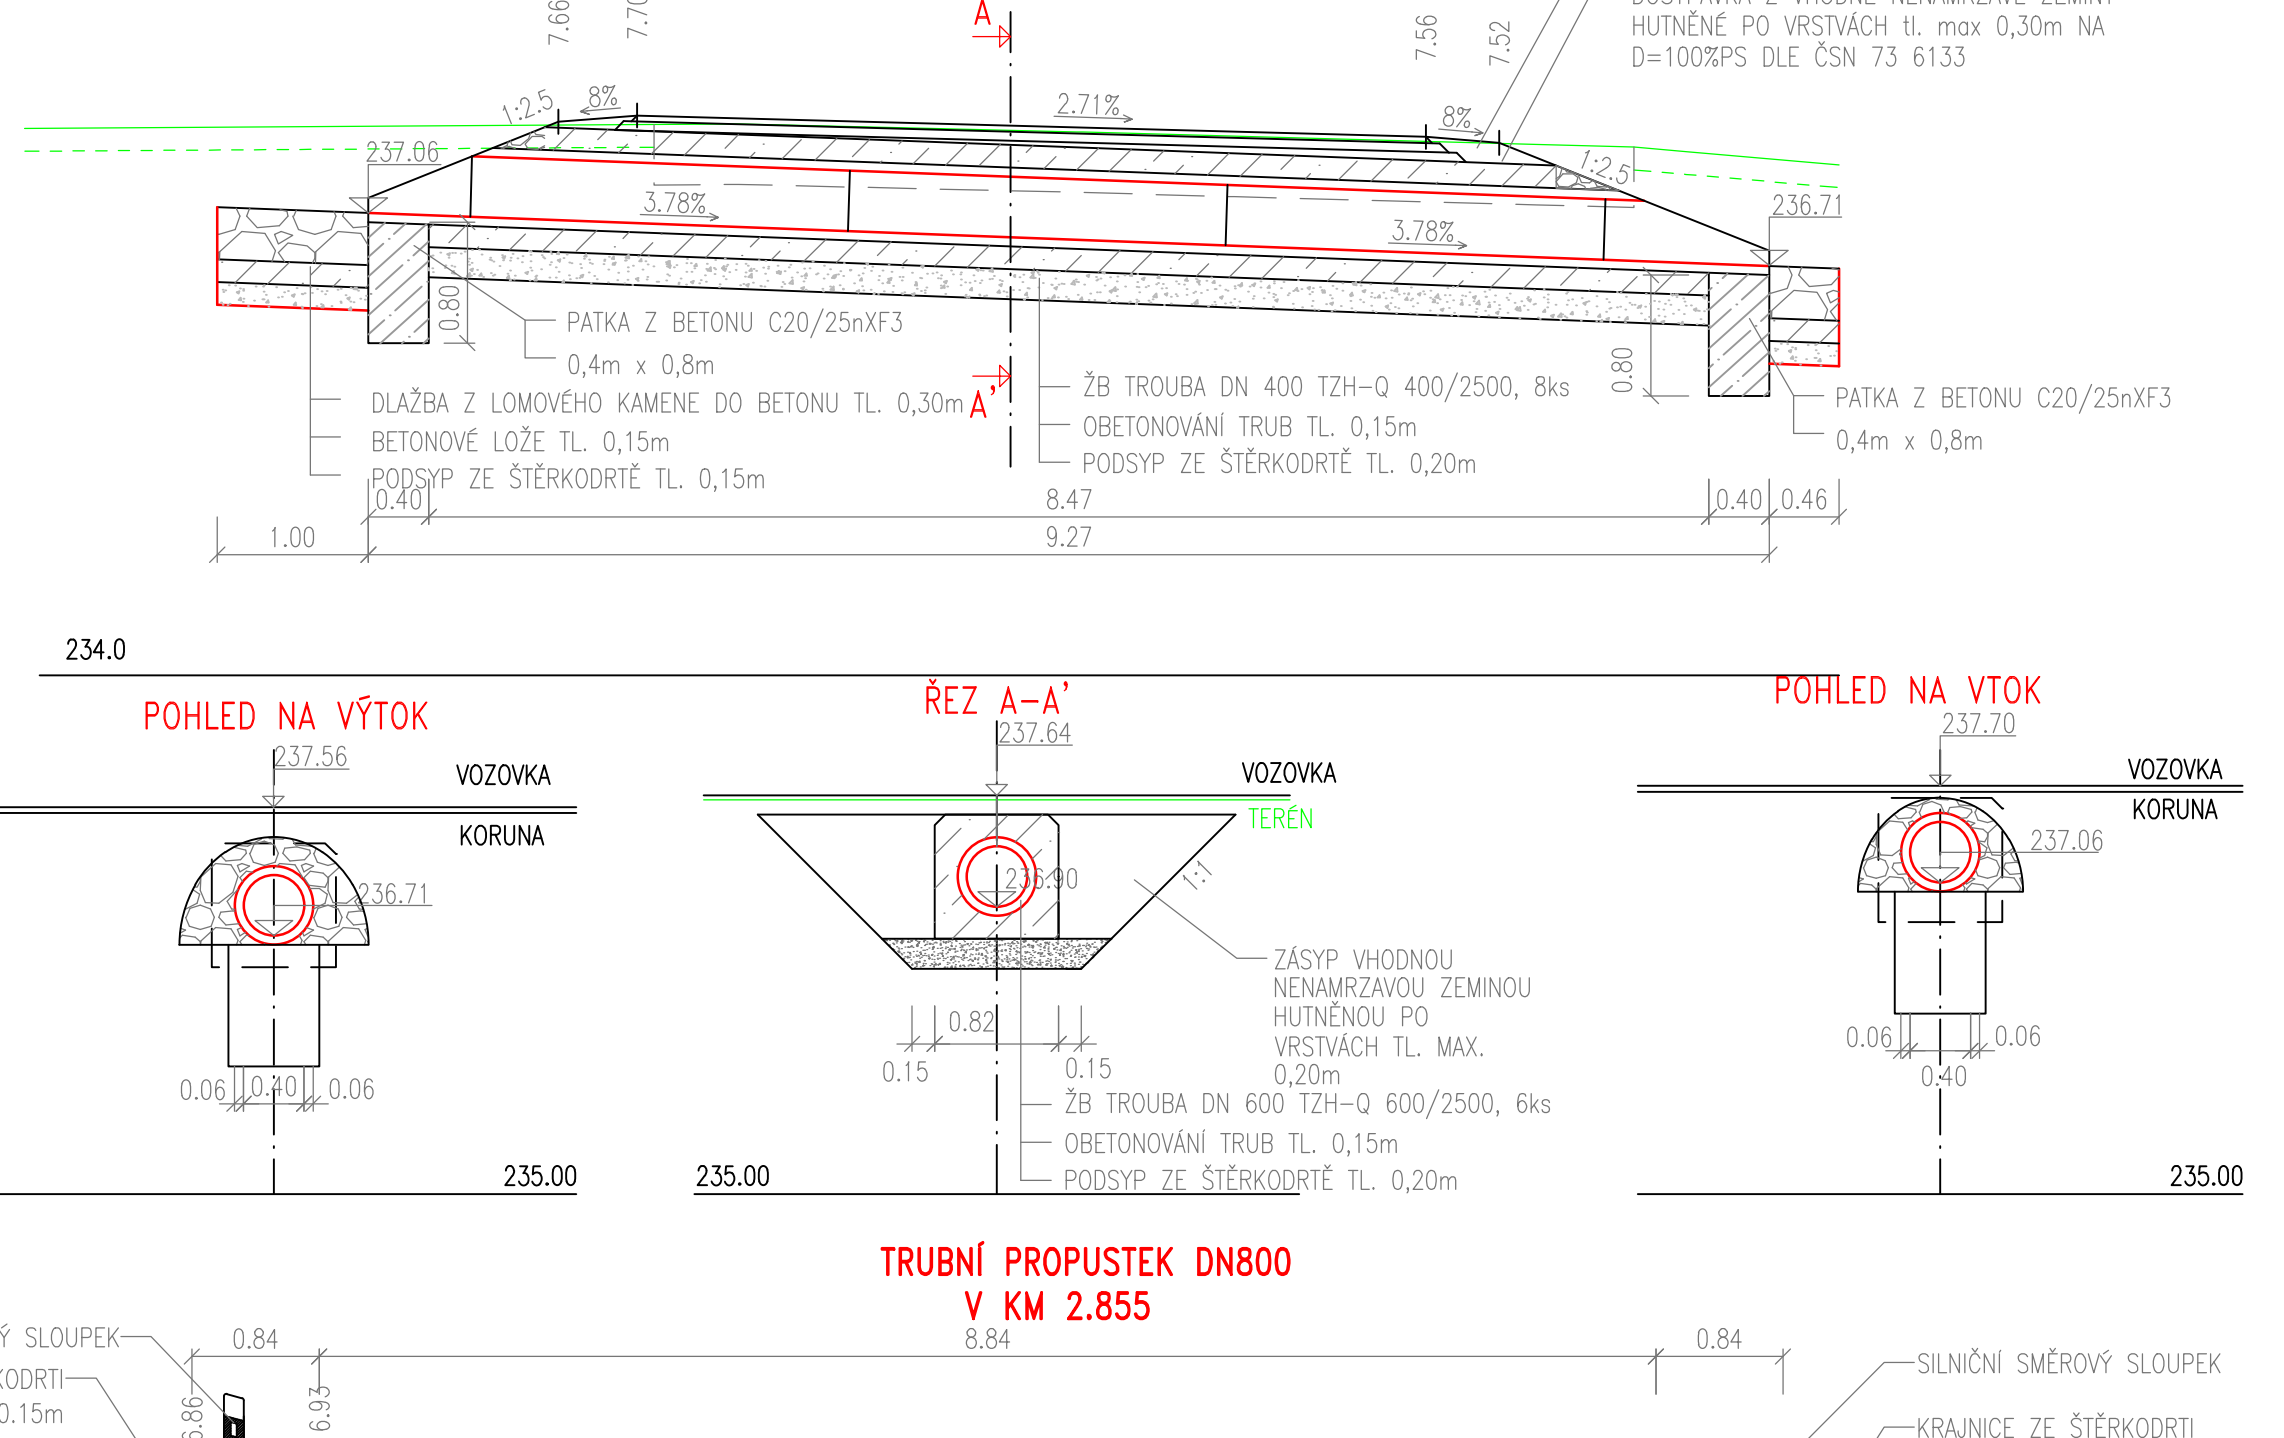
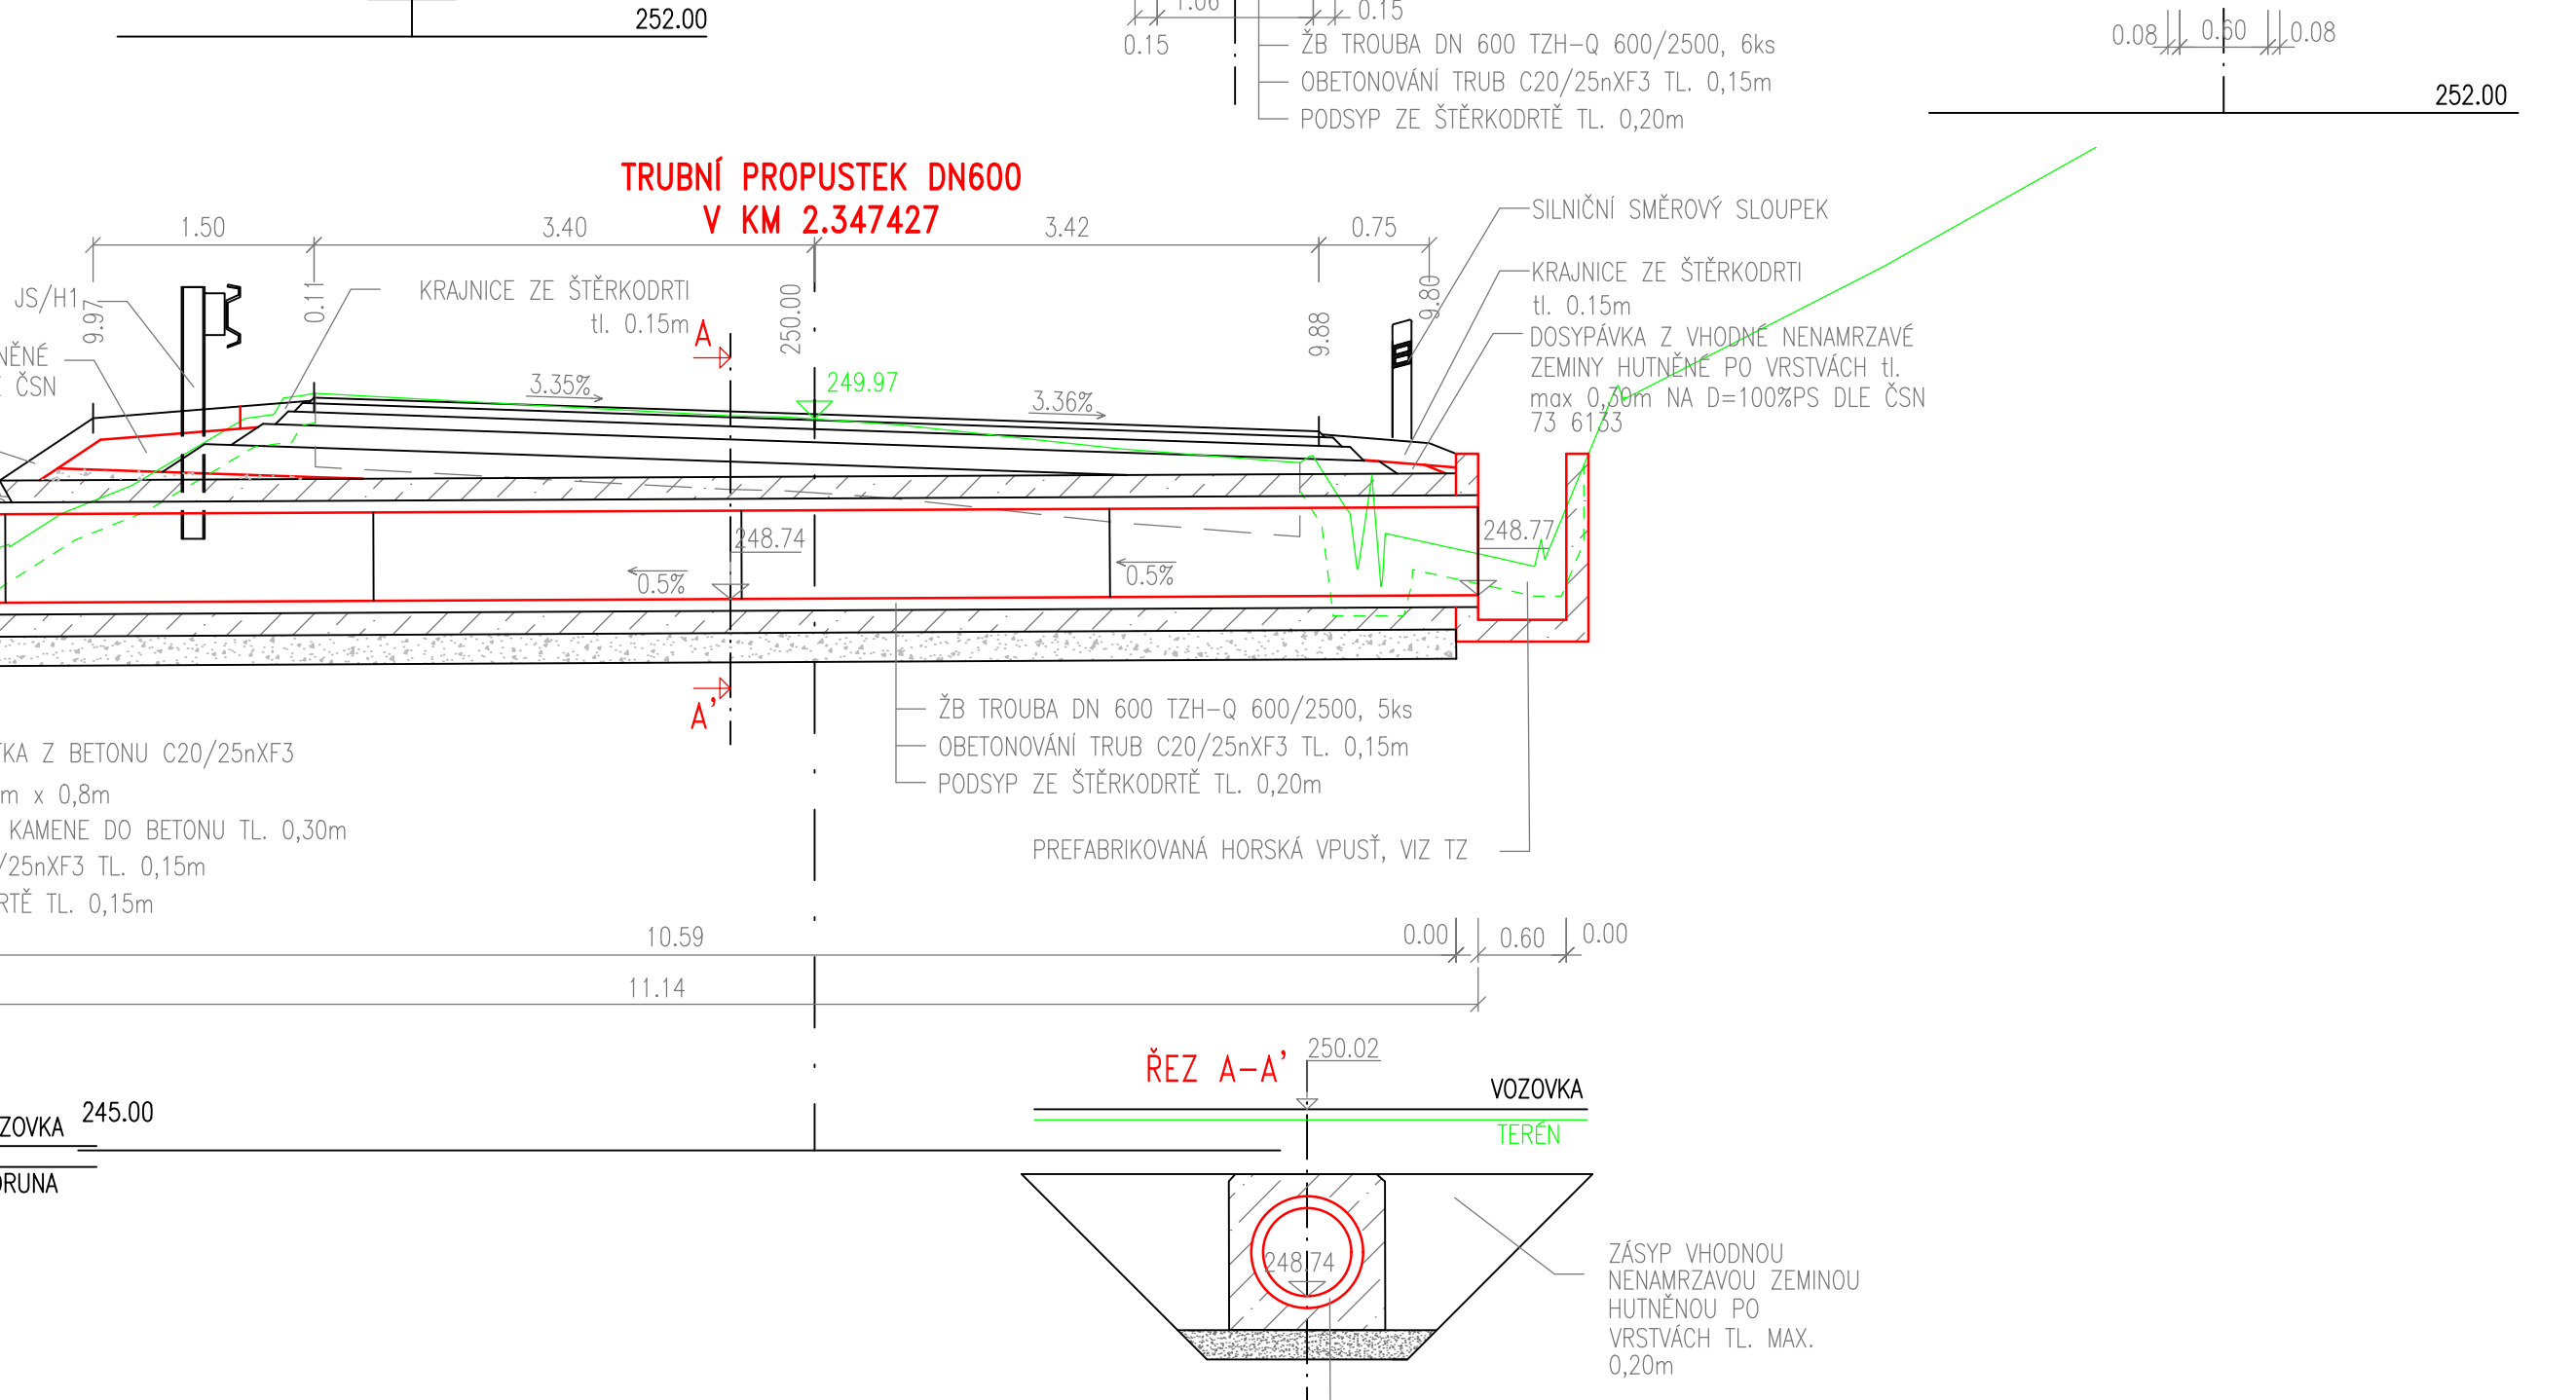
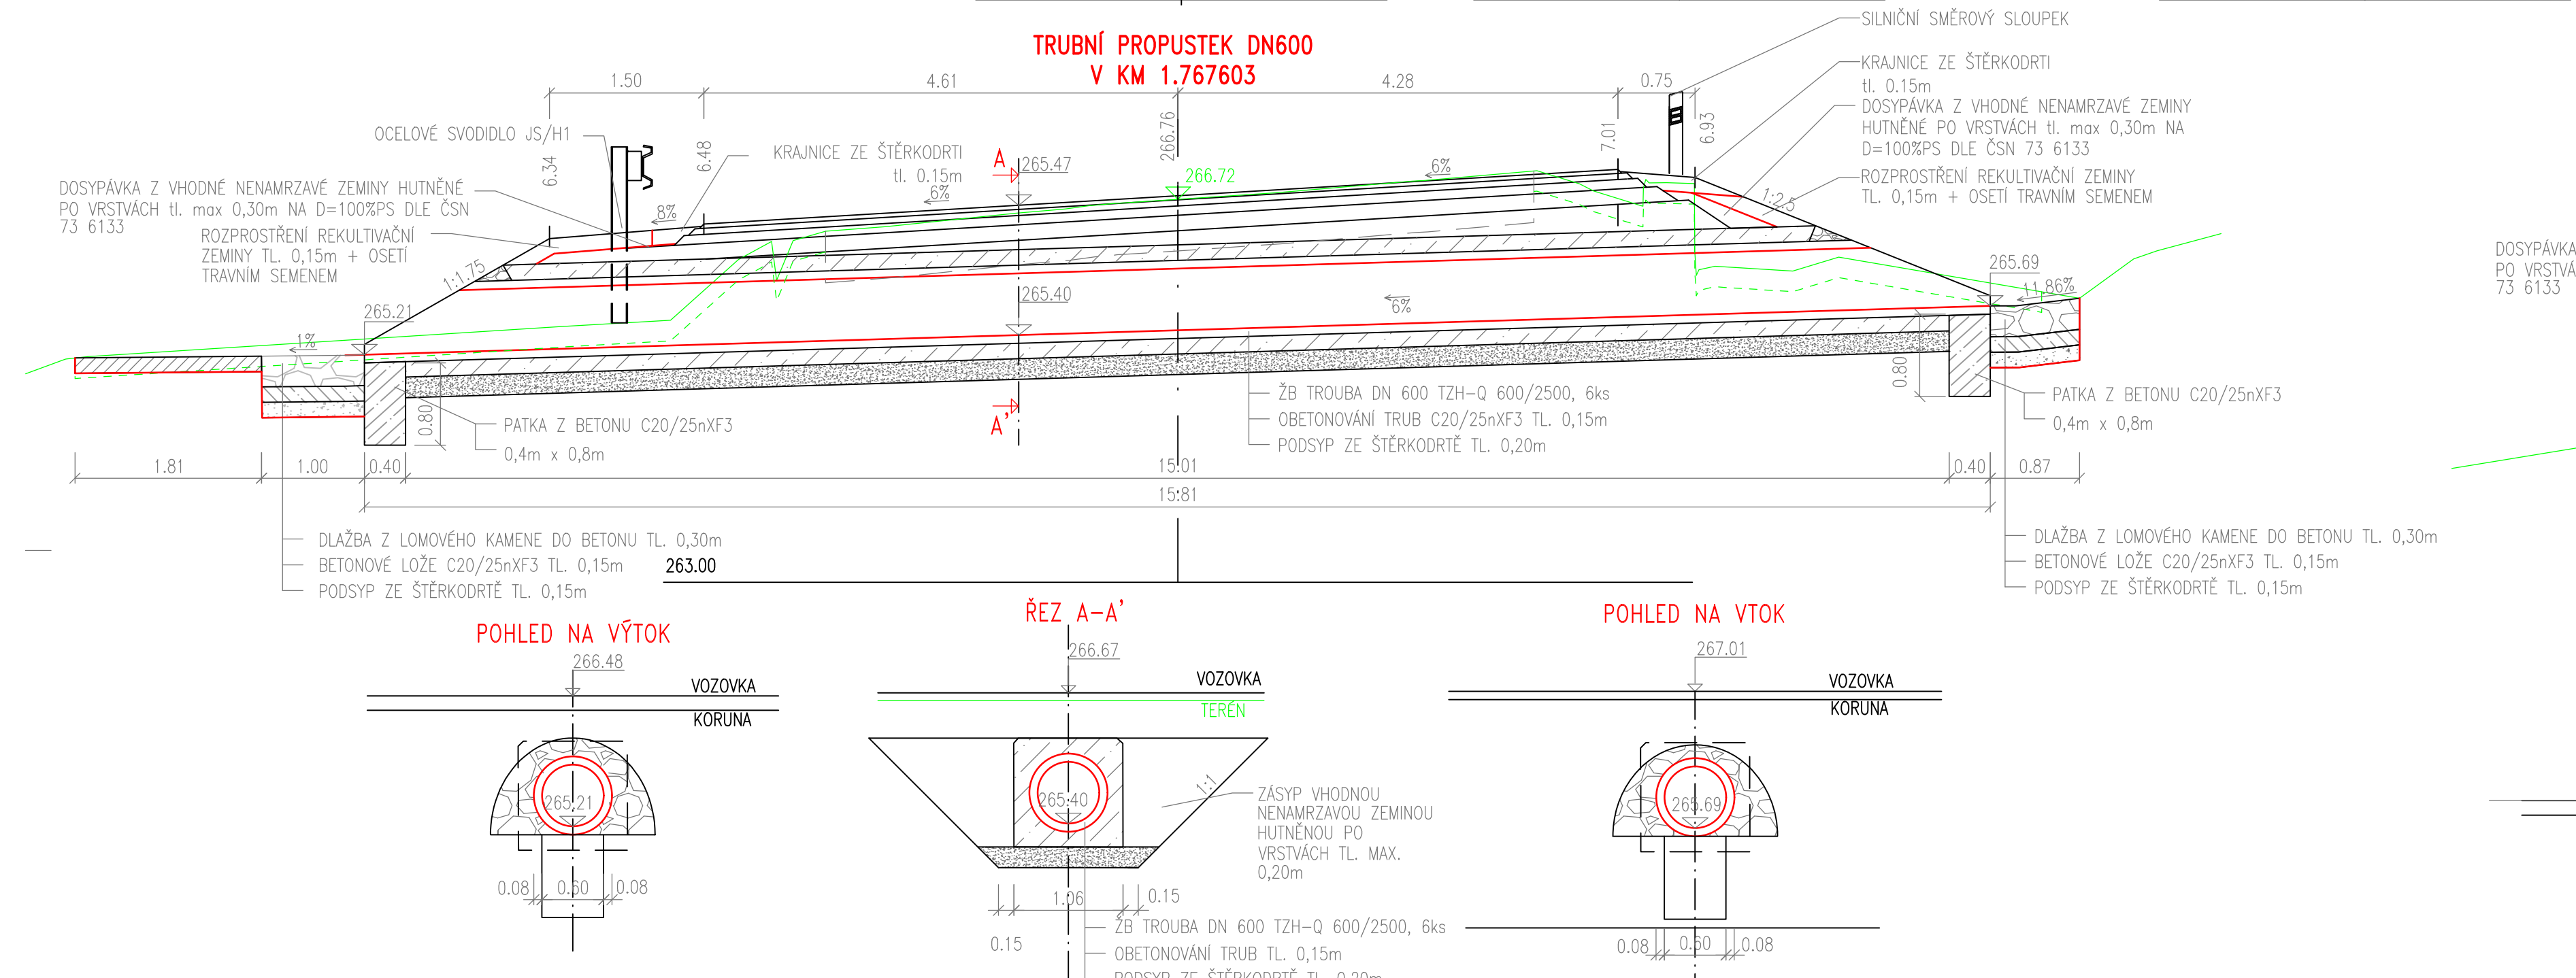
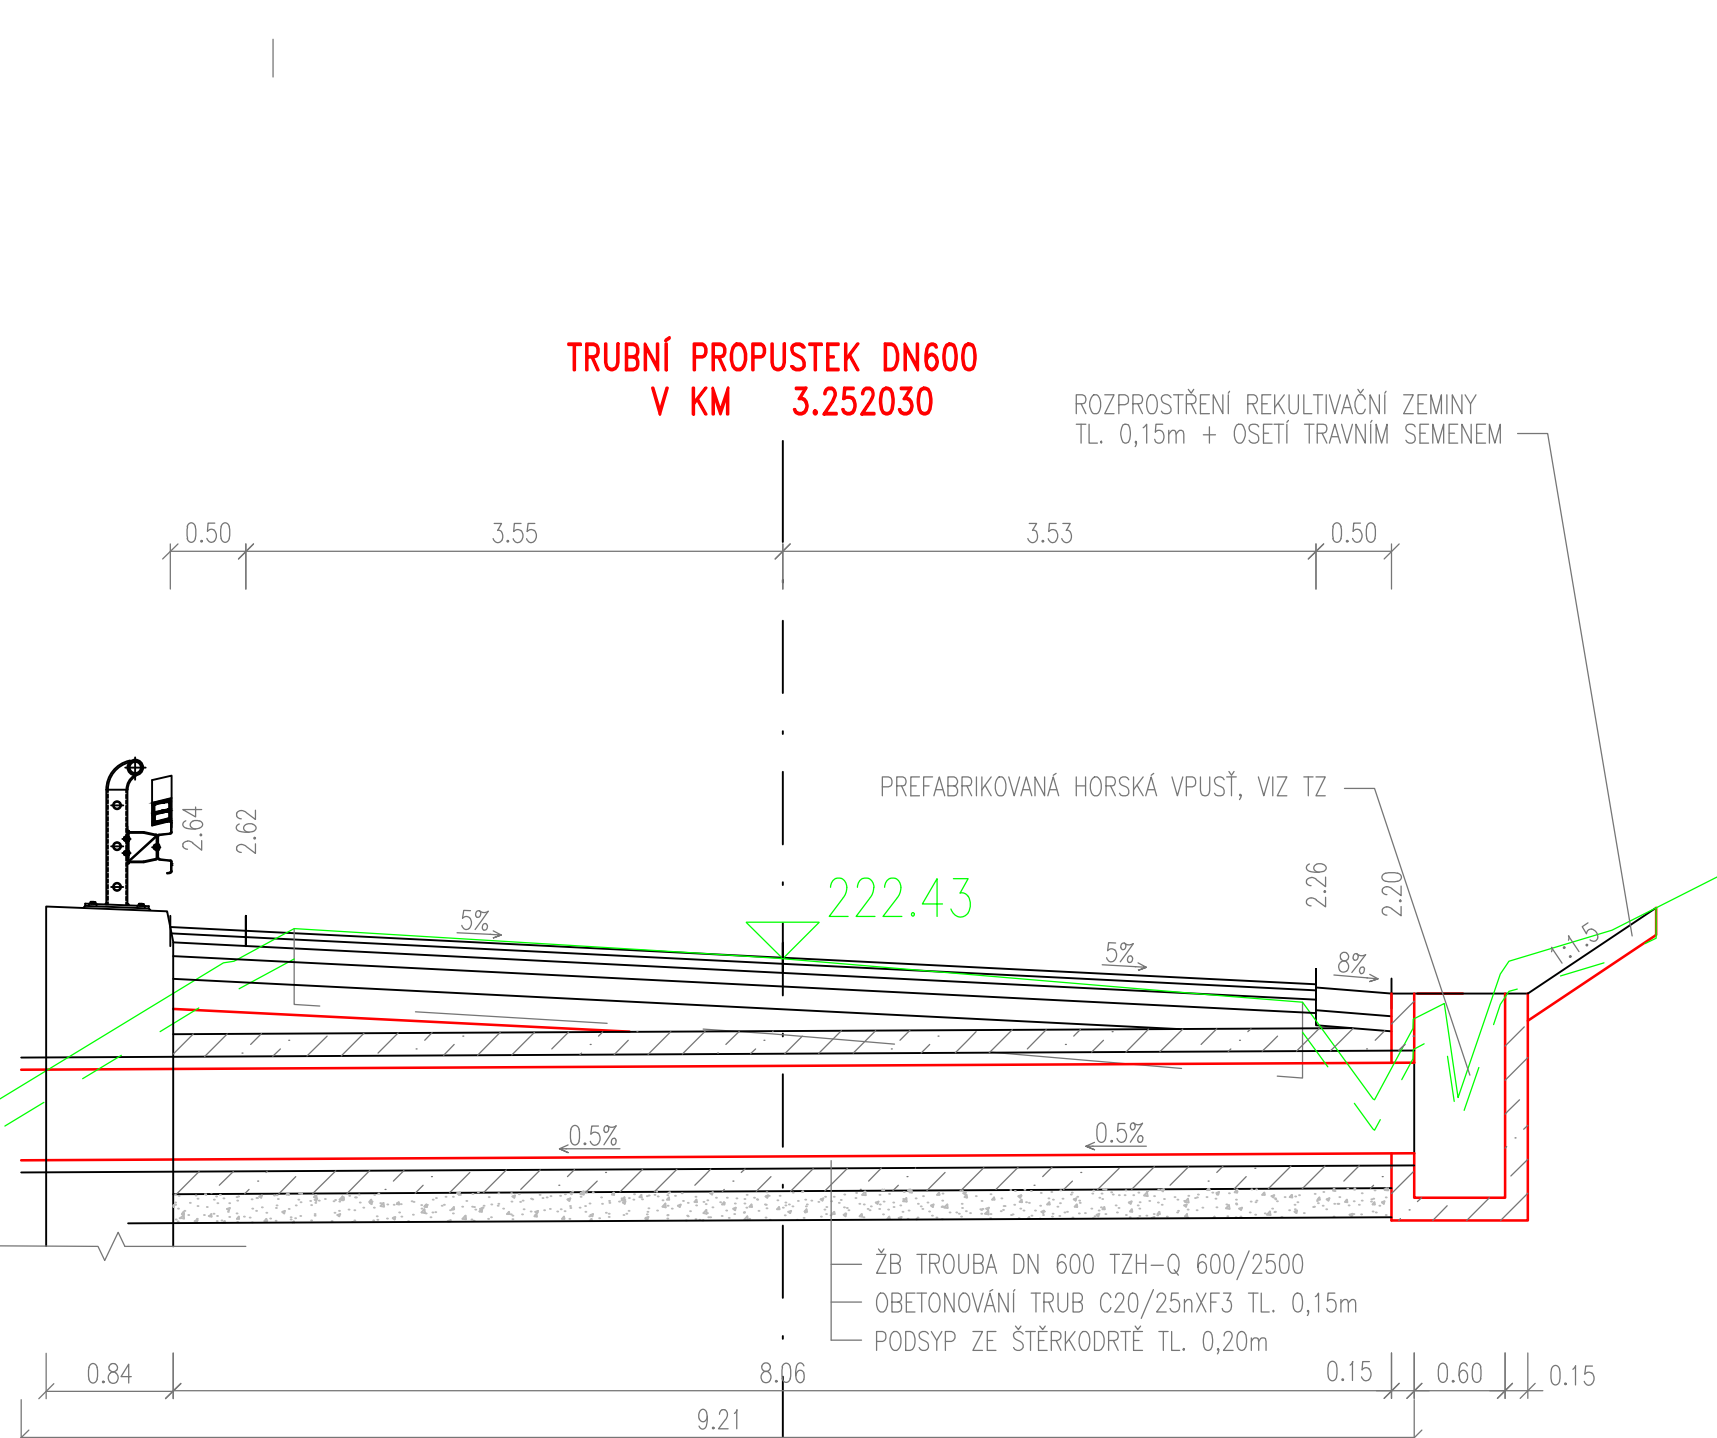
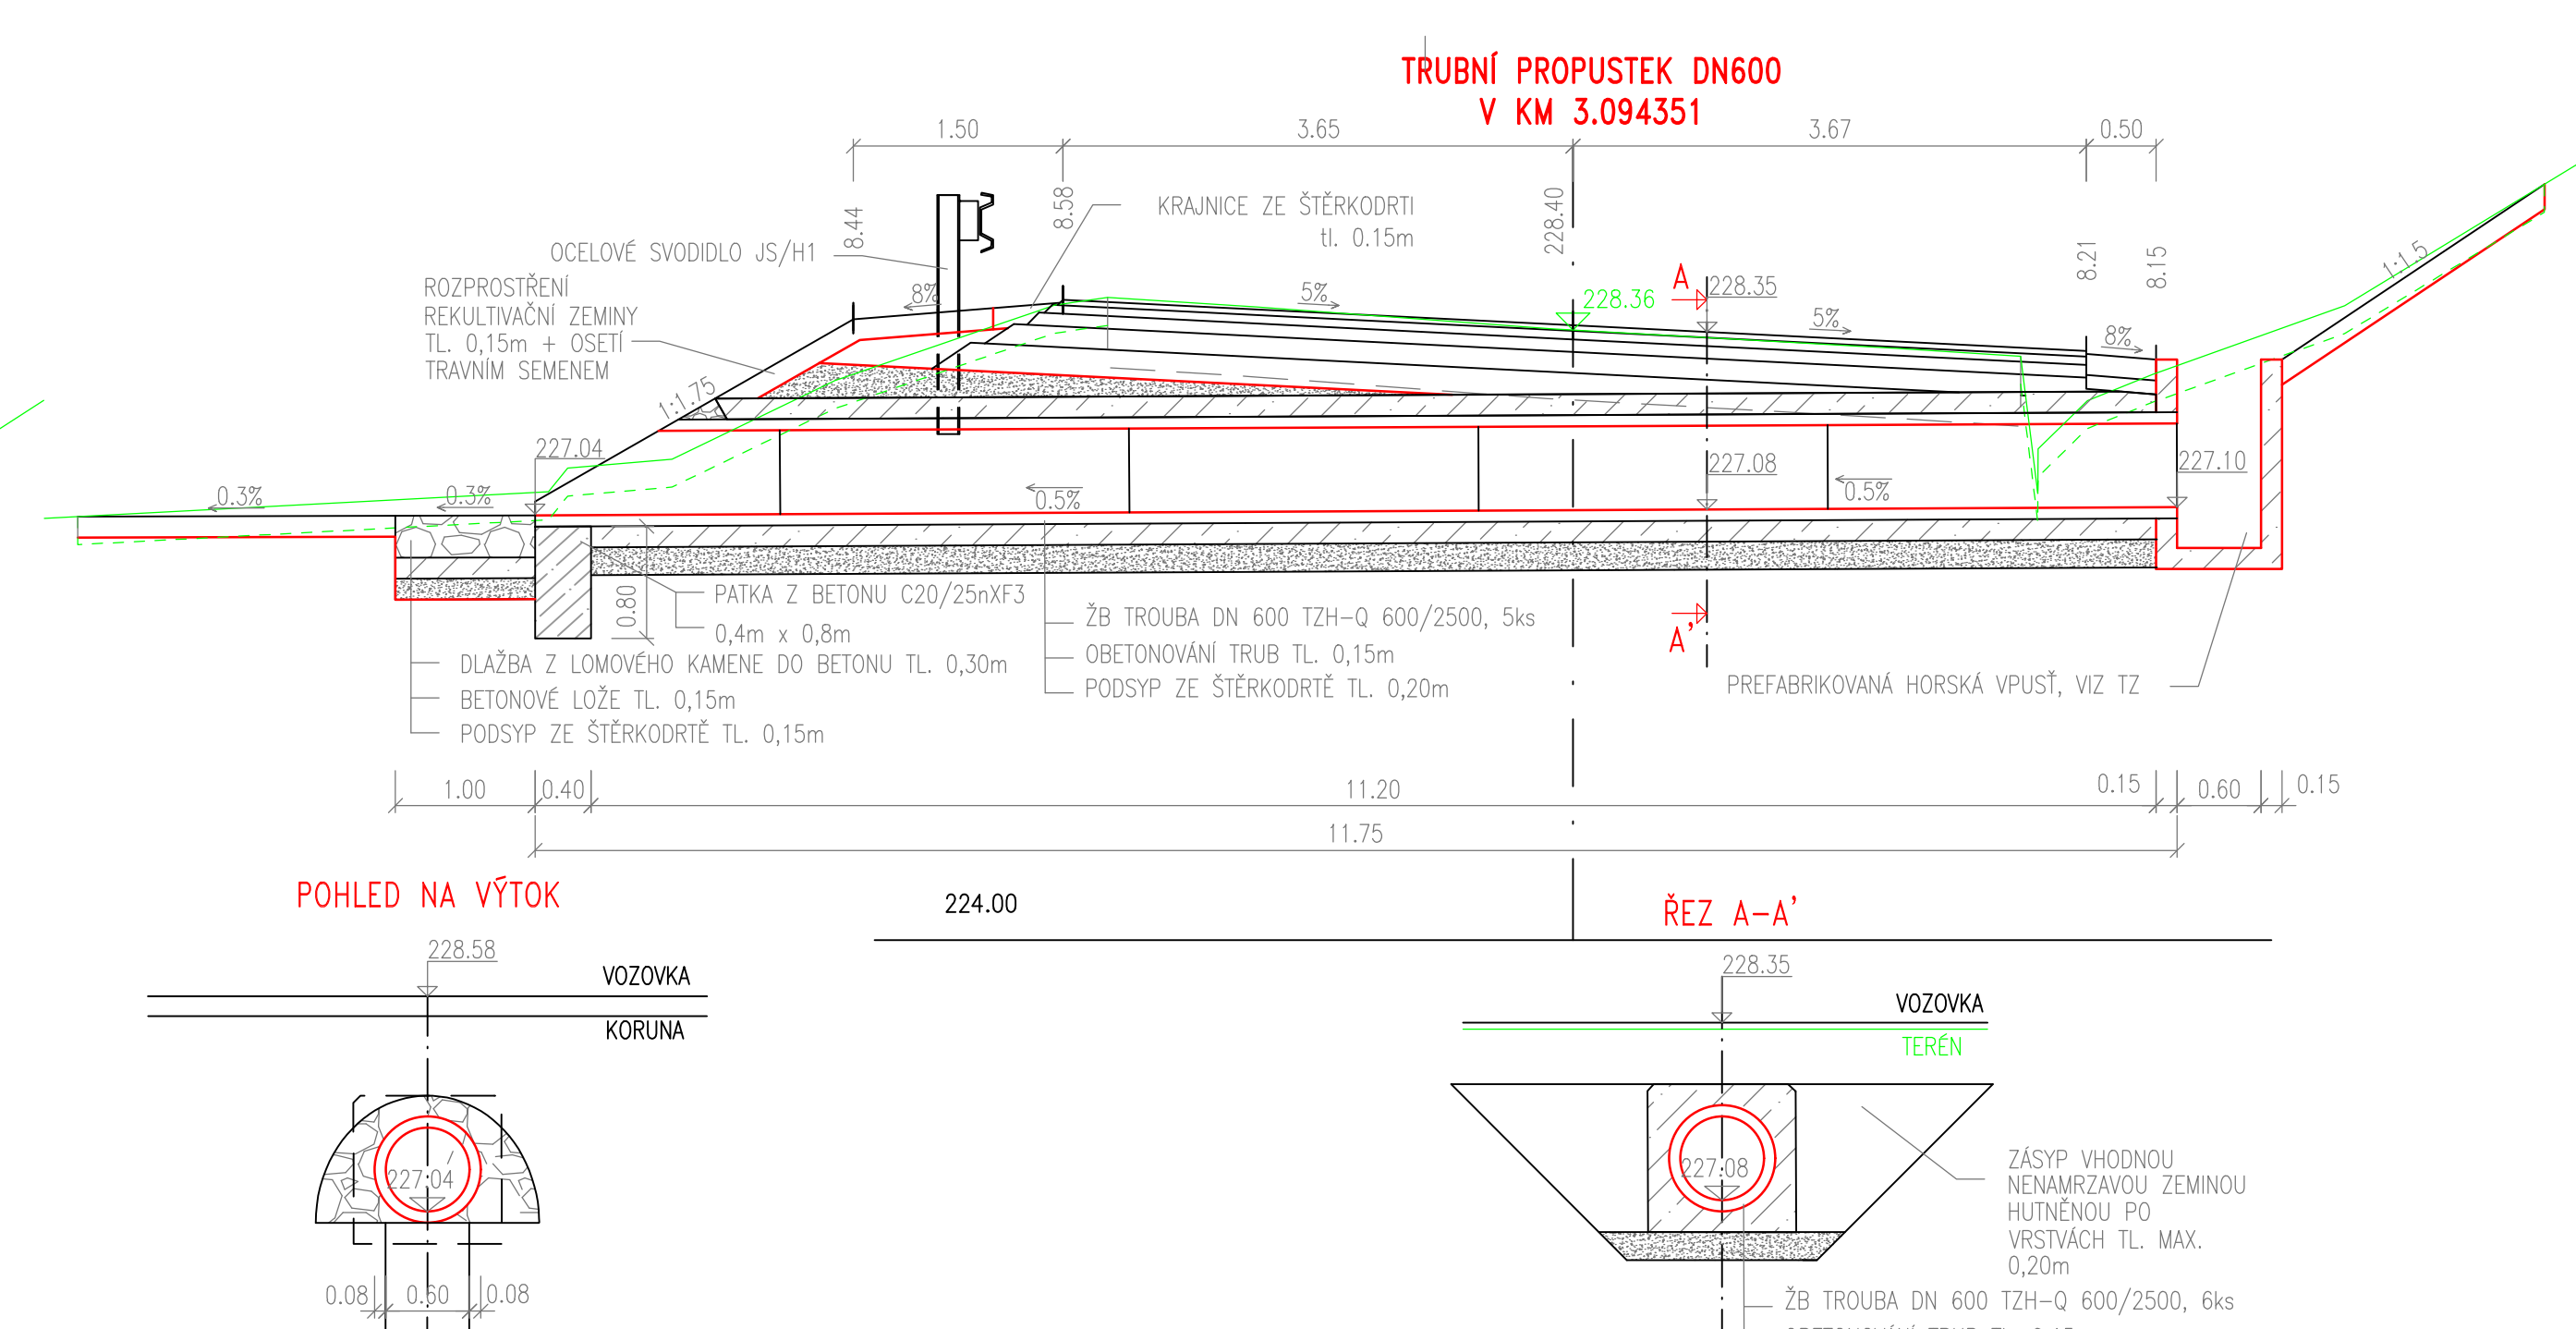
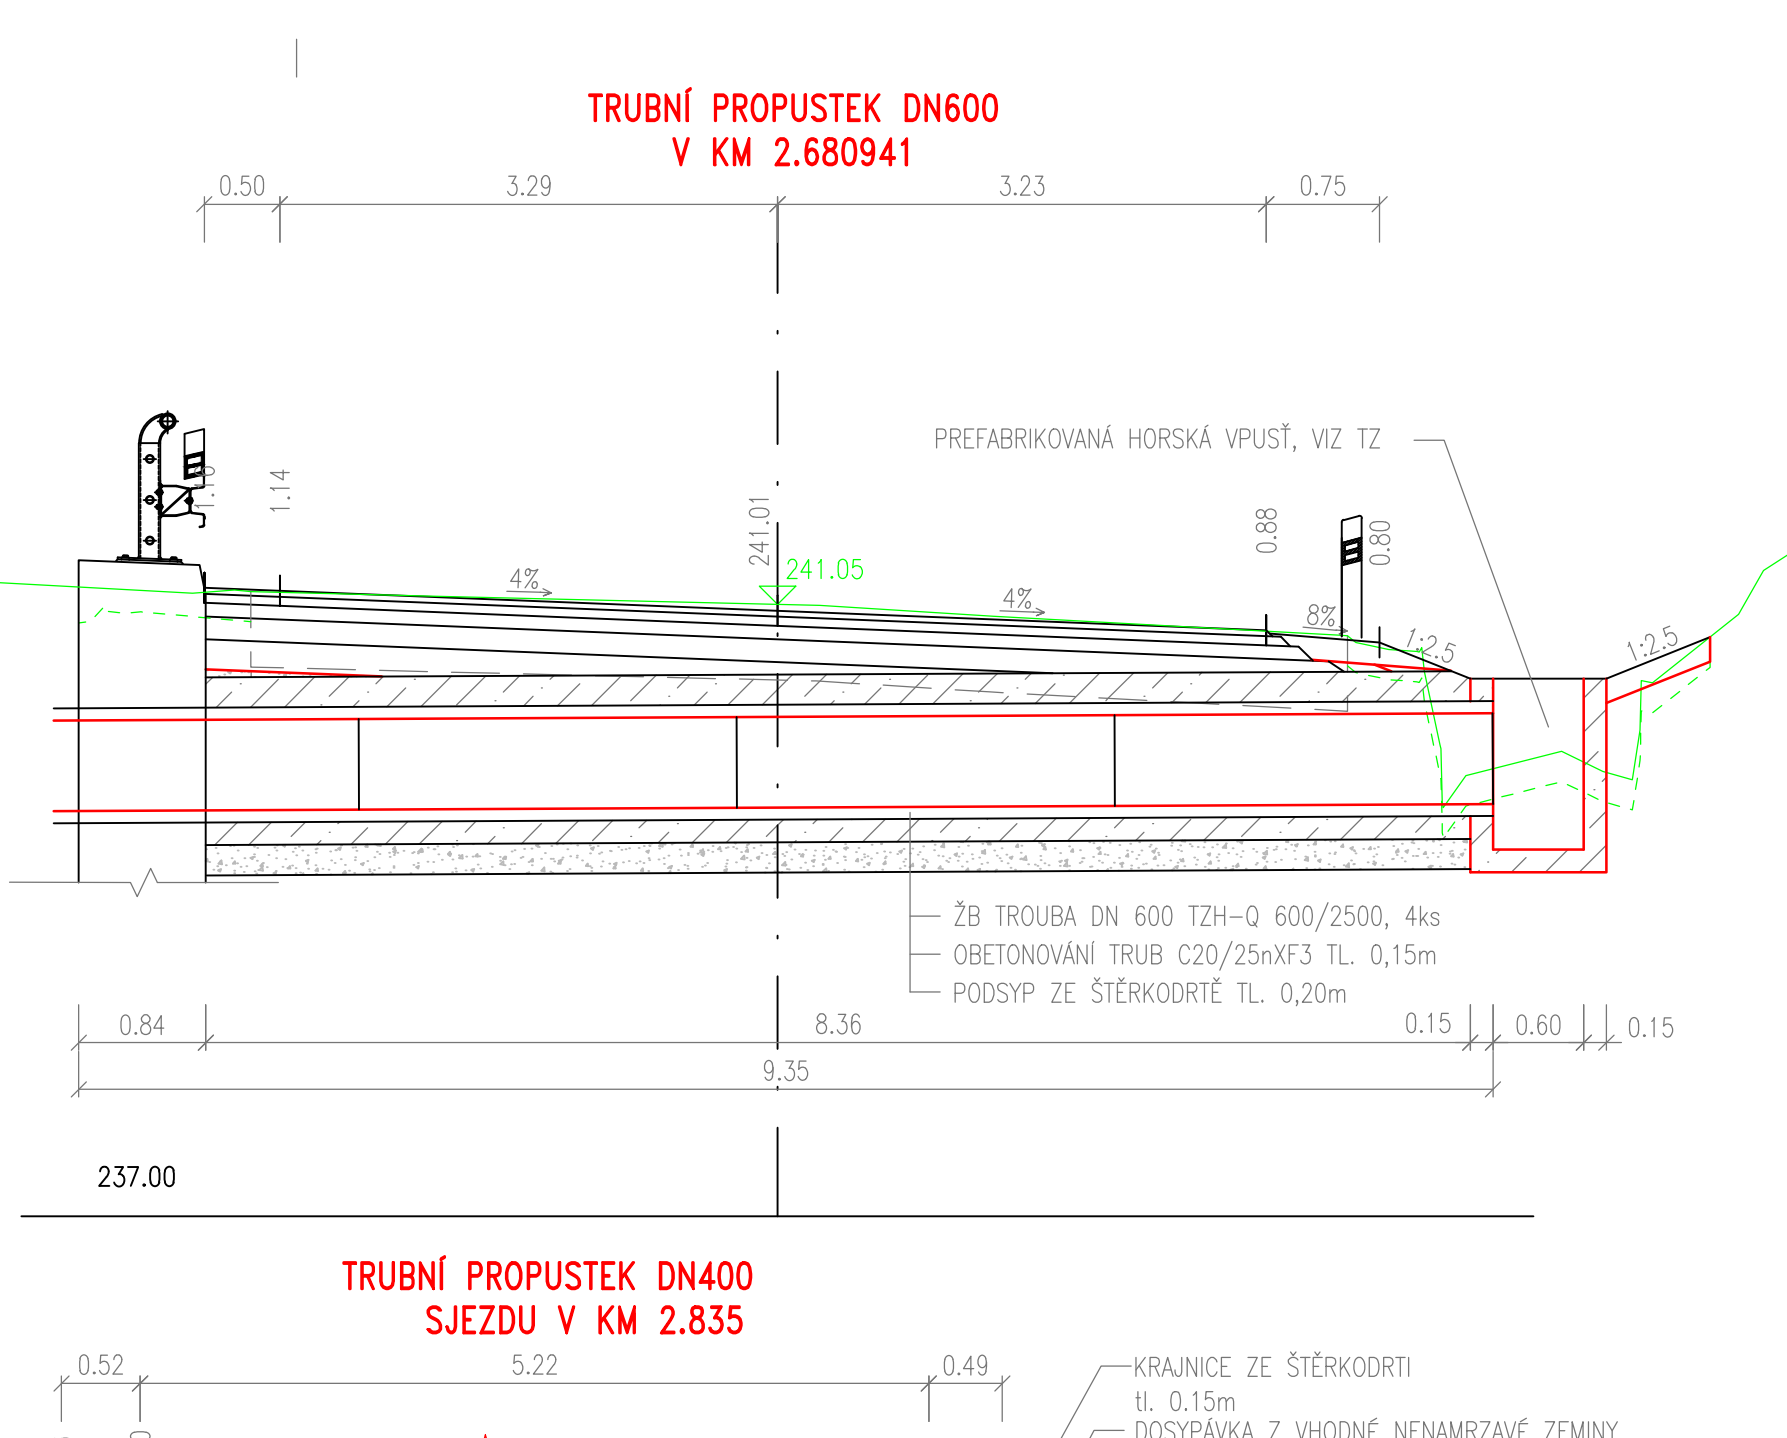
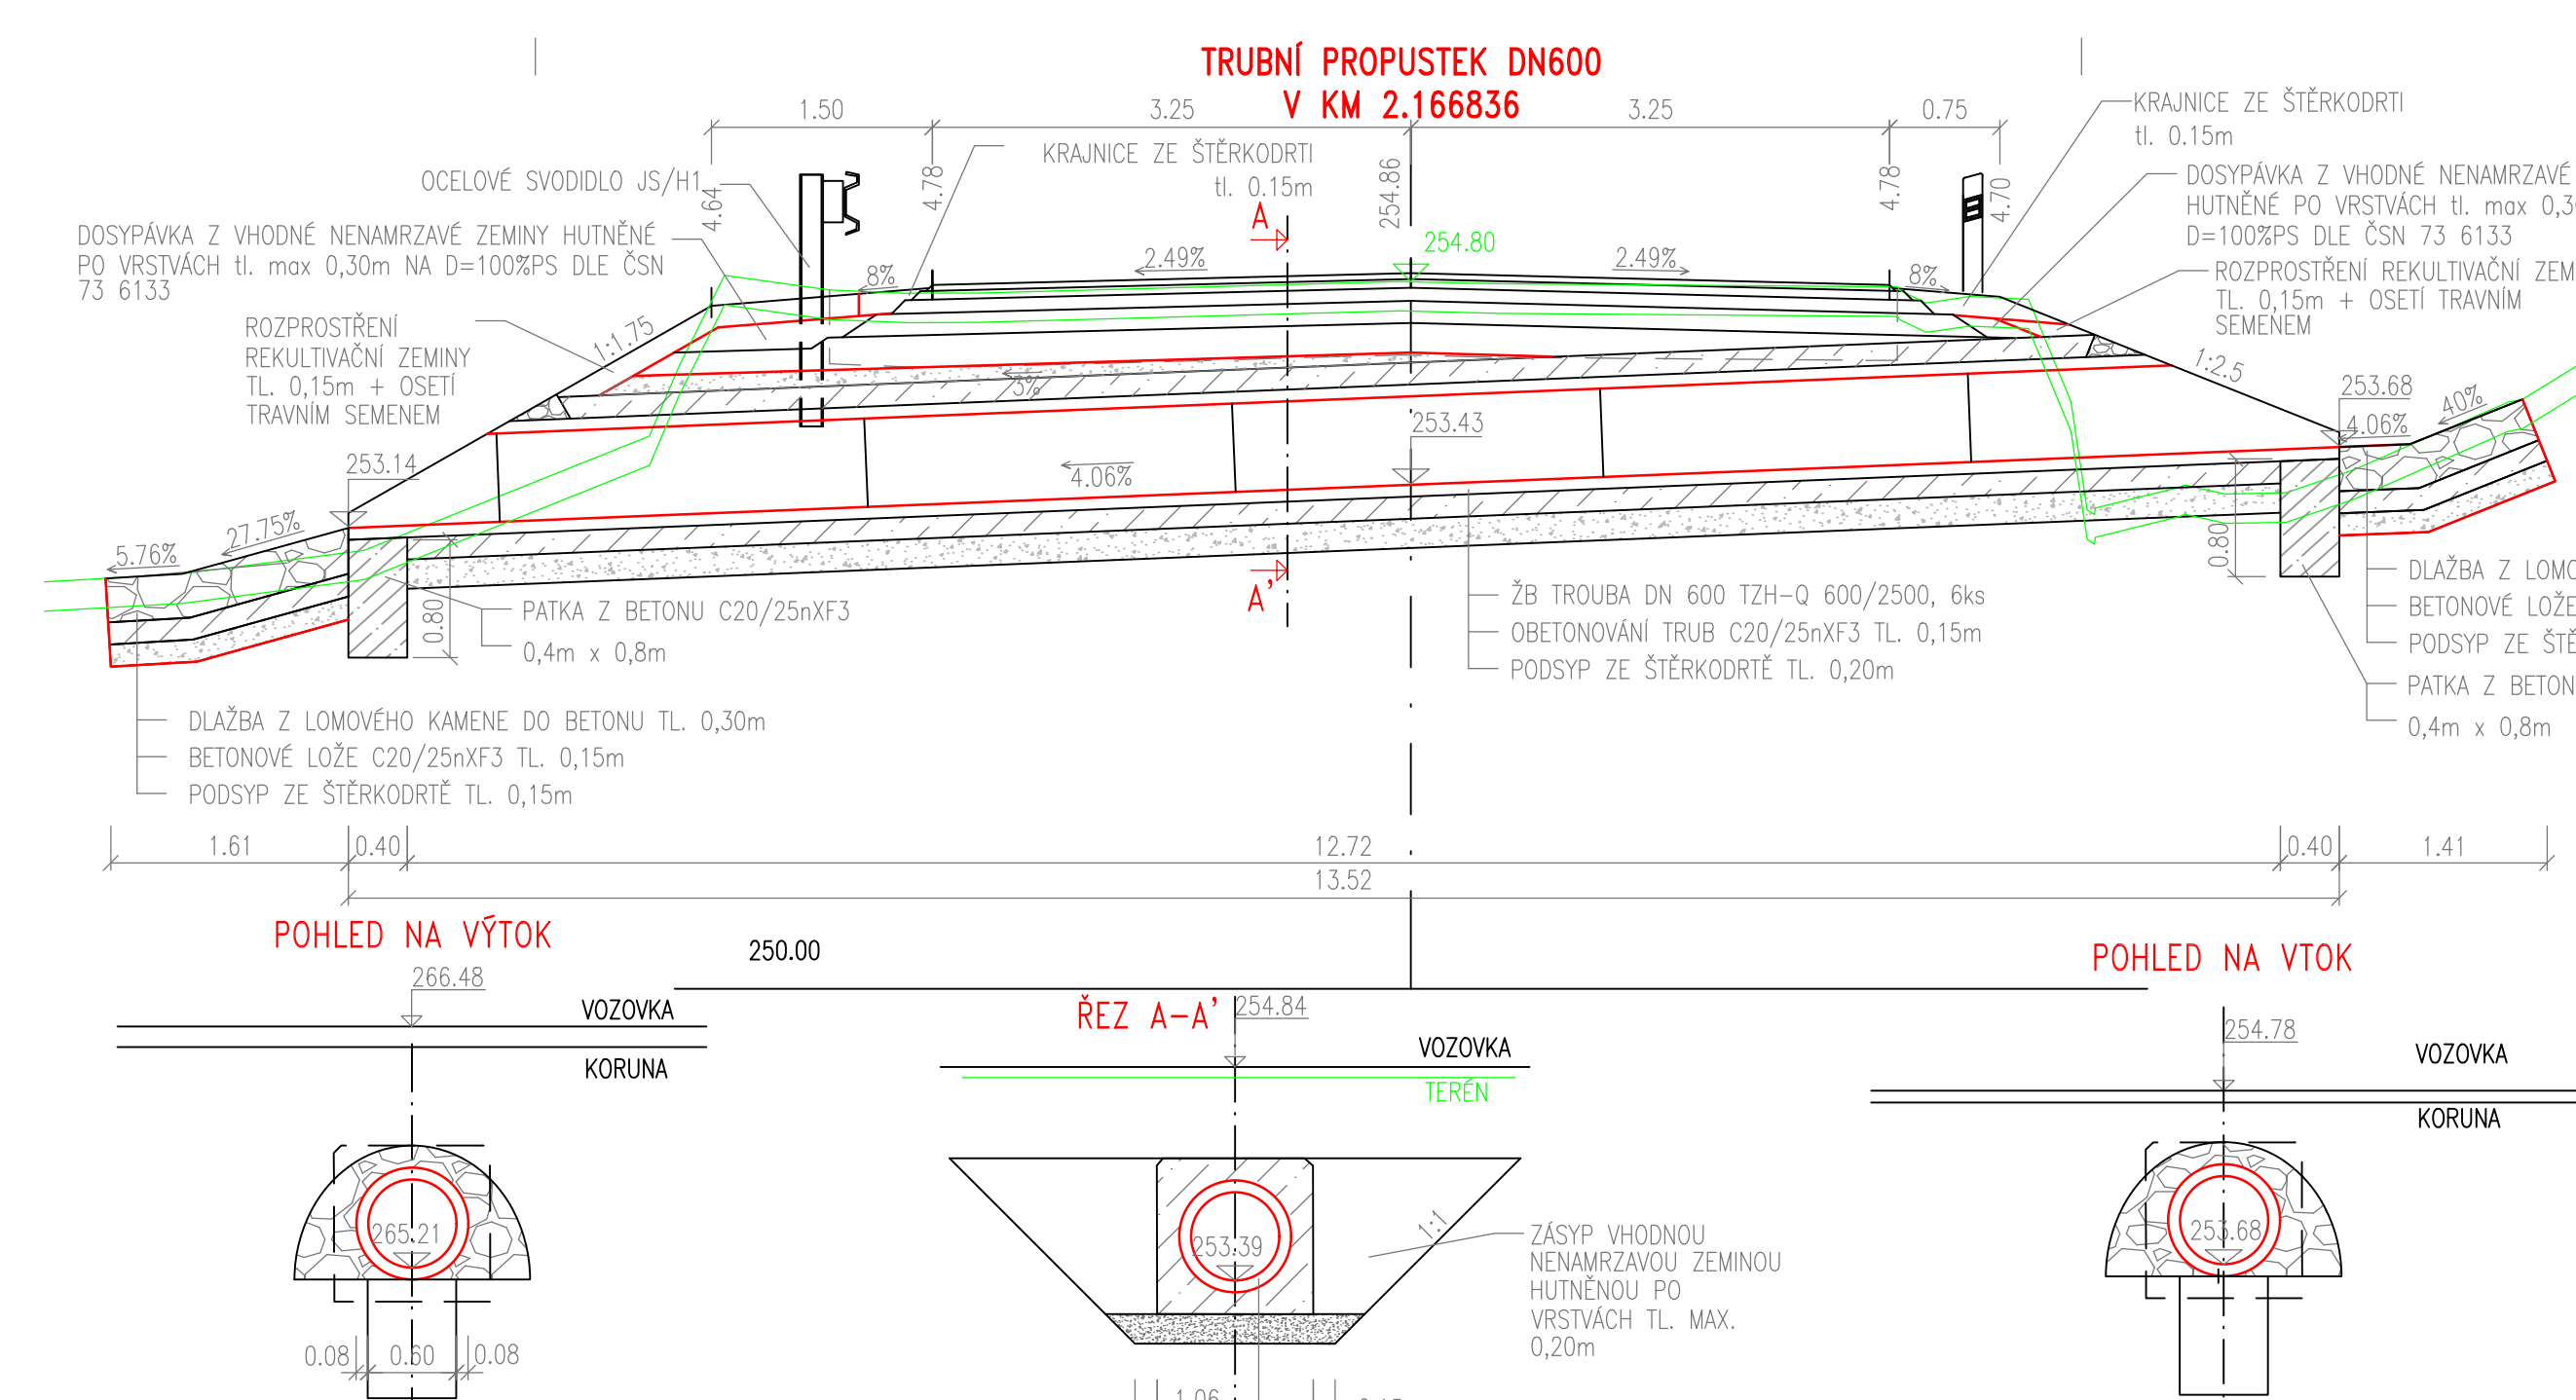


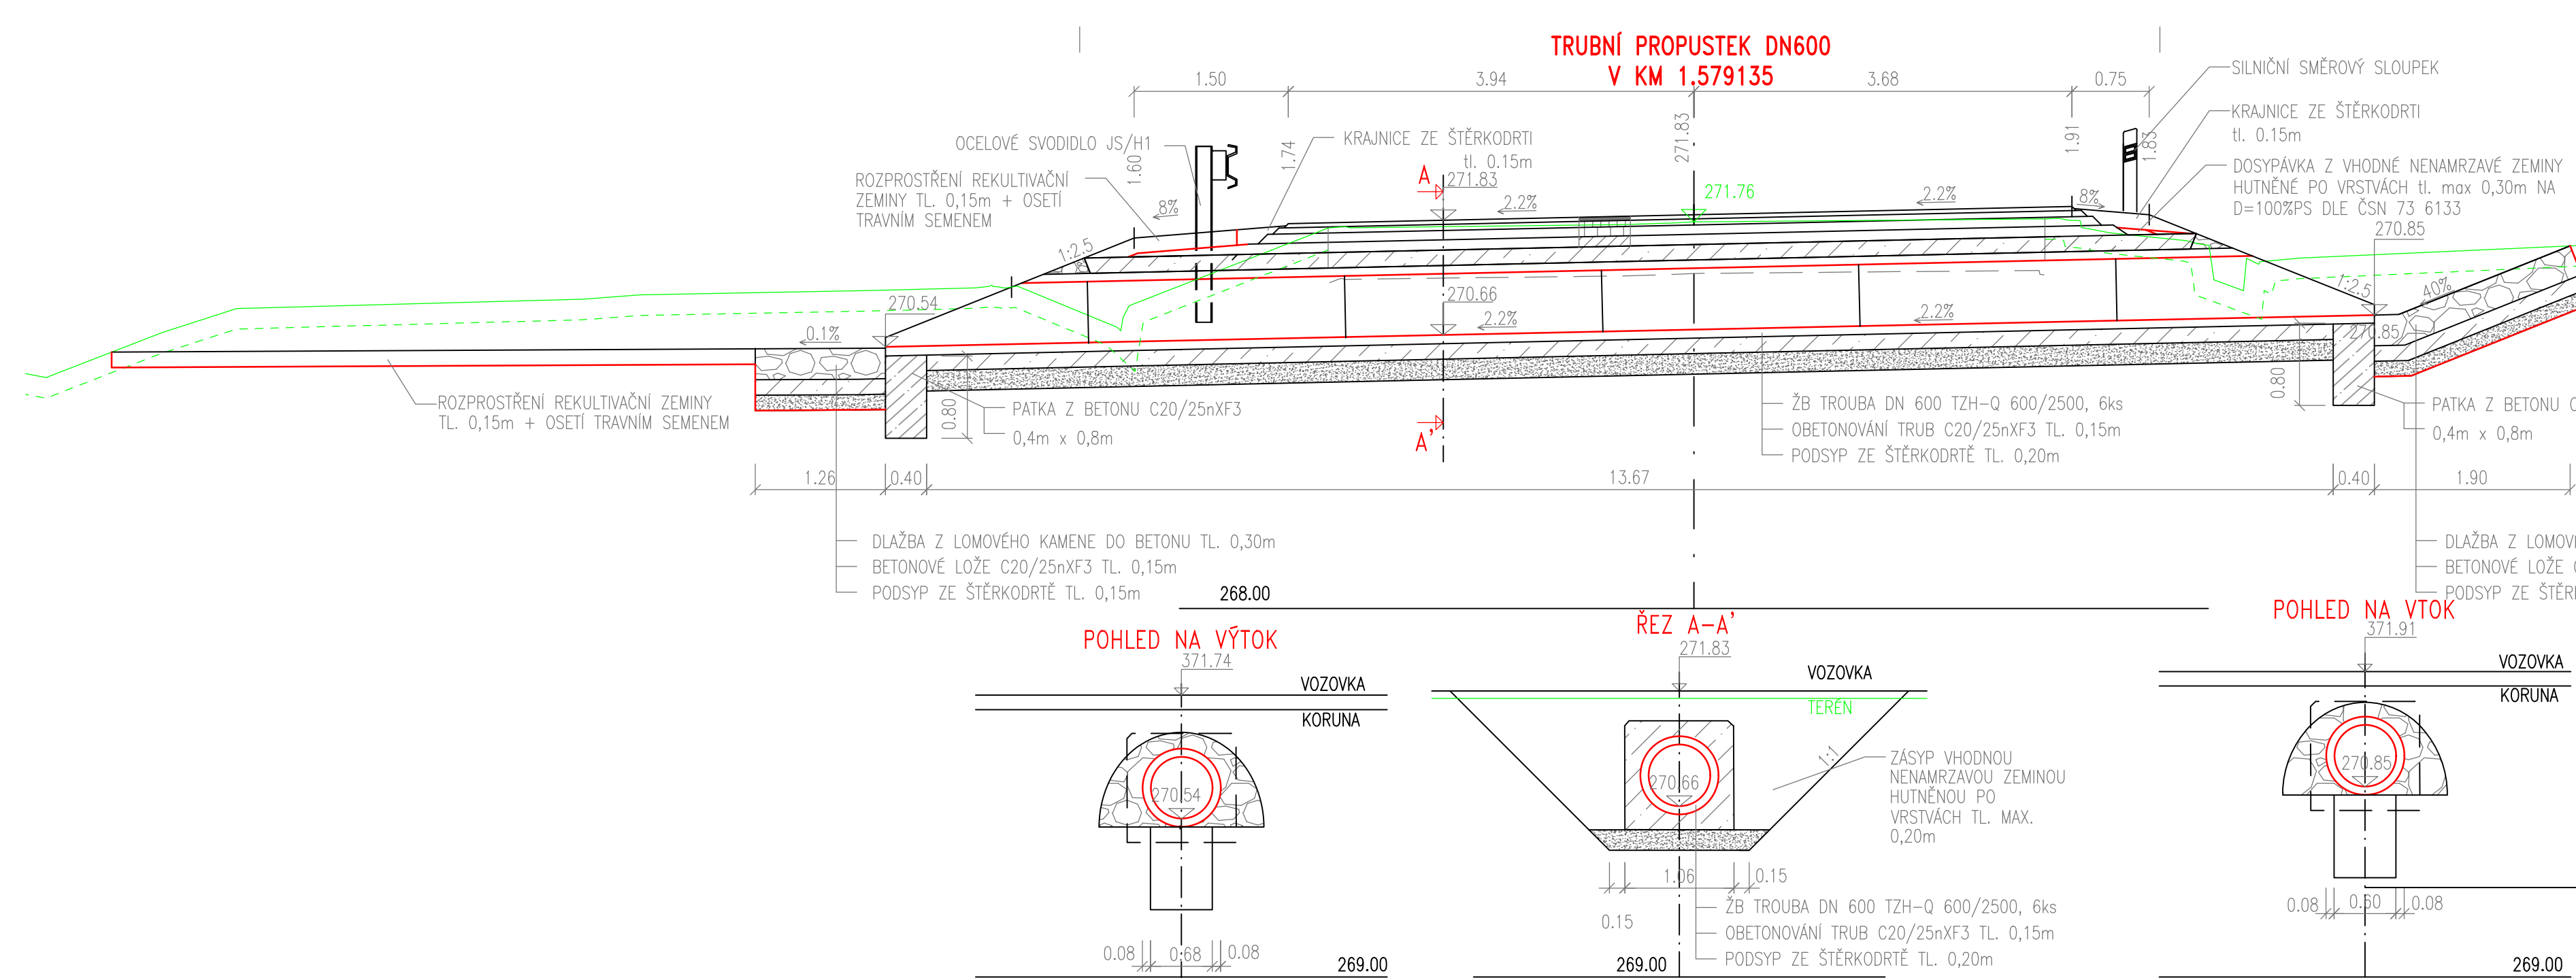

| VÝŠKOVÝ SYSTÉM BpV |  | SOUDRADNICOVÝ SYSTÉM S-JTSK              |  |
|--------------------|--|------------------------------------------|--|
| Objekt:            |  | Krajová správa a policie vltav           |  |
| Zhotovitel:        |  | Středostřední kraj, příslušná organizace |  |
| Geotec 6S          |  | Číslo zakázky:                           |  |
| Výpracoval:        |  | 2017 - 395                               |  |
| Ing. Jakub DVOŘÁK  |  | Ing. Pavel HRDINA                        |  |
| Posled:            |  | Posled:                                  |  |
| Název stavu:       |  | II/101 Dolní Břežany - Zbraslav          |  |
| Číslo:             |  | 1/01                                     |  |
| Čas:               |  | TRUBNÍ PROPUSTKY                         |  |
|                    |  | D.1.1.1.2e                               |  |