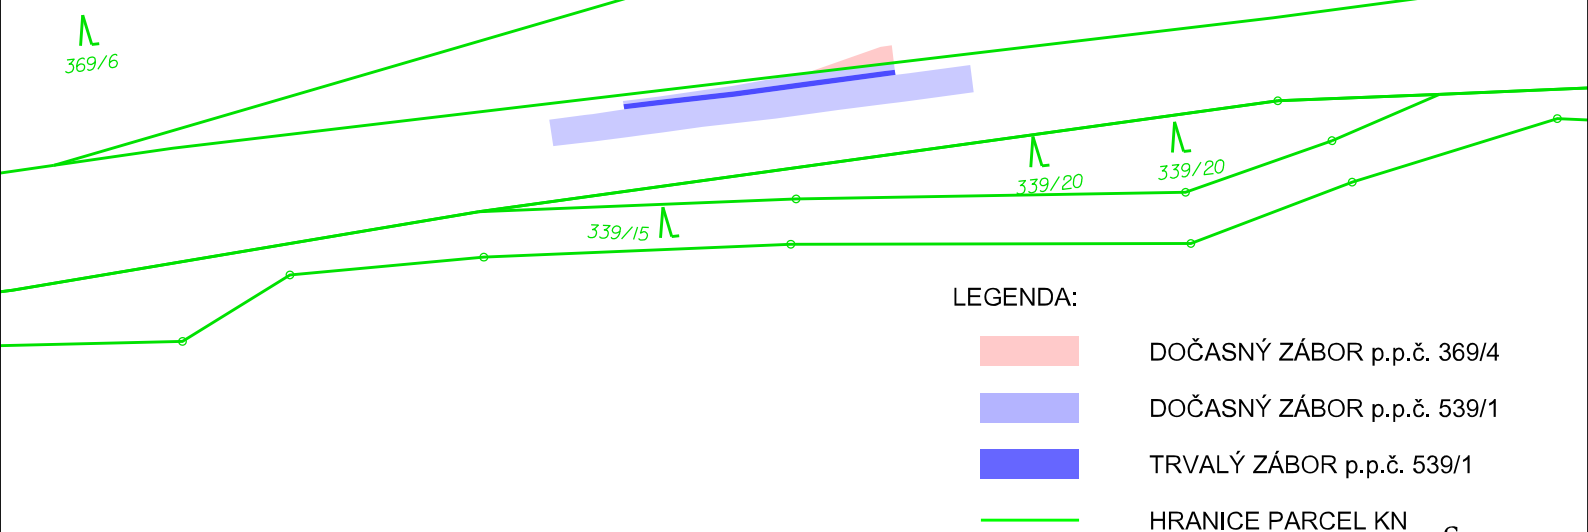






SITUACE ZÁBORU SO 02

M 1 : 1000



LEGENDA:

-  DOČASNÝ ZÁBOR p.p.č. 369/4
-  DOČASNÝ ZÁBOR p.p.č. 539/1
-  TRVALÝ ZÁBOR p.p.č. 539/1
-  HRANICE PARCEL KN

| K.Ú. | p.č. | VLASTNÍK | DRUH POZEMKU | ZPŮSOB OCHRANY NEMOVITOSTI | DRUH ZÁBORU | m ² |
|------------------------|-------|--|----------------|-------------------------------------|-------------|----------------|
| Dolní Břežany [628794] | 369/4 | Arcibiskupství pražské, Hradčanské náměstí 56/16, Hradčany, 118 00 Praha 1 | lesní pozemek | pozemek určený k plnění funkcí lesa | DOČASNÝ | 17 |
| | | | | | TRVALÝ | 0 |
| | 539/1 | Středočeský kraj, Zborovská 81/11, Smíchov, 150 00 Praha 5 | ostatní plocha | | DOČASNÝ | 232 |
| | | Krajská správa a údržba silnic Středočeského kraje, příspěvková organizace, Zborovská 81/11, Smíchov, 150 00 Praha 5 | | | TRVALÝ | 26 |

GeoTec-GS, a.s.

Číslo zakázky..... 2019-113
Výrobek uvolněn k použití

Datum..... 9.5.2023 ③

VÝŠKOVÝ SYSTÉM Bpv

SOUŘADNICOVÝ SYSTÉM S-JTSK

Objednatel:

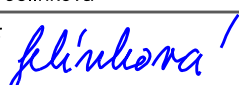
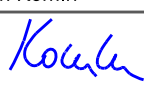
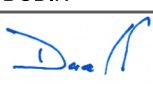


Krajská správa a údržba silnic
Středočeského kraje, příspěvková organizace
Zborovská 81/11, 150 21 Praha 5 - Smíchov

Zhotovitel:



GeoTec-GS, a.s.
Chmelová 2920/6, 106 00 Praha 10
tel.: +420 271 750 710
e-mail: praha@geotec-gs.cz

| | | | |
|---|---|--|------------------------------|
| Vypracoval: Tereza Jelínková | Odpovědný projektant: Ing. Martin Komín | Schválil: Mgr. Filip DUDÍK | Číslo zakázky: 2019 - 113 |
| Podpis:  | Podpis:  | Podpis:  | Datum: 05/2023 |

| | | |
|--|-----------------------|-----------------|
| Název akce: II/101 Břežanské údolí, sanace skalního svahu | Měřítko: 1 : 1 000 | Formát: 1xA4 |
| Část: Situace záboru SO 02 - úsek 8 | Stupeň: PDPS | Paré č.: |
| | Příloha: C.3.2 | |