


# SITUACE ZÁBORU SO 06

## M 1 : 1000

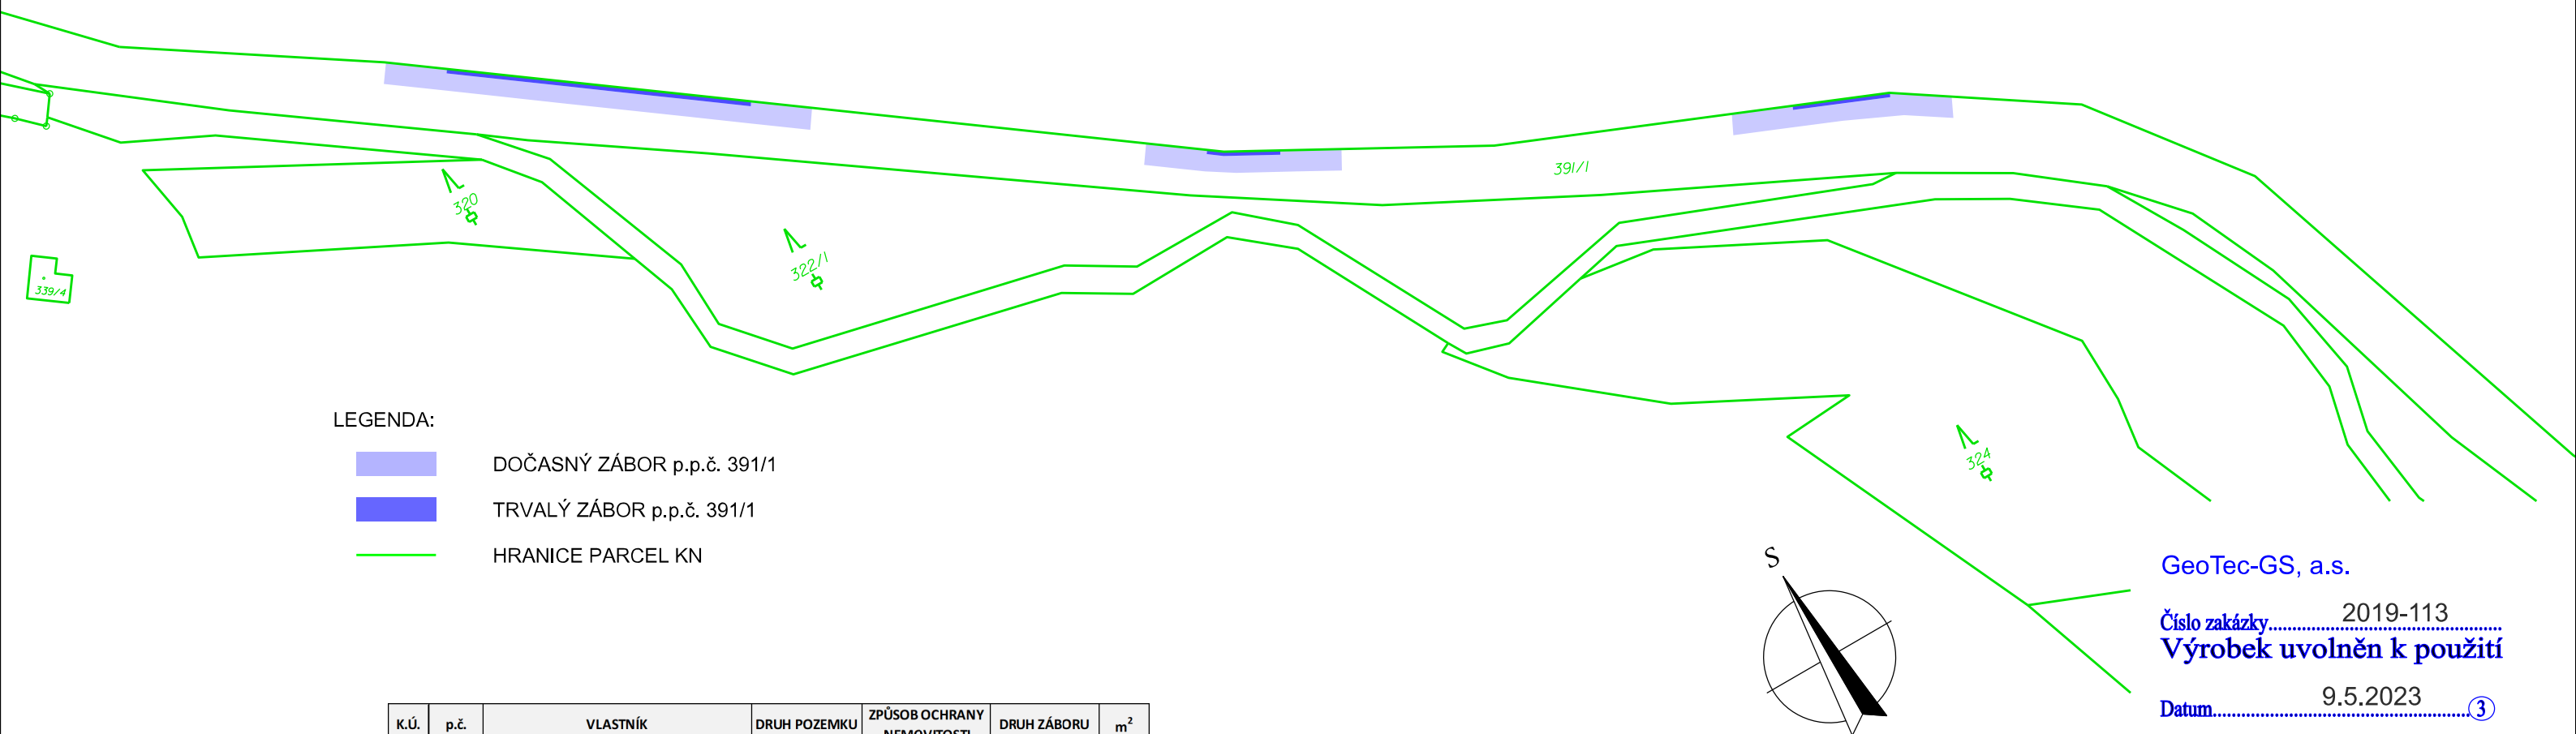

LEGENDA:

- DOČASNÝ ZÁBOR p.p.č. 391/1
- TRVALÝ ZÁBOR p.p.č. 391/1
- HRANICE PARCEL KN

K.Ú.	p.č.	VLASTNÍK	DRUH POZEMKU	ZPŮSOB OCHRANY NEMOVITOSTI	DRUH ZÁBORU	m <sup>2</sup>
Lhota u Dolních Břežan[628808]	391/1	Středočeský kraj, Zborovská 81/11, Smíchov, 150 00 Praha 5 Krajská správa a údržba silnic Středočeského kraje, p. o., Zborovská 81/11, Smíchov, 150 00 Praha 5	ostatní plocha		DOČASNÝ	210
					TRVALÝ	35


VÝŠKOVÝ SYSTÉM Bpv      SOUŘADNICOVÝ SYSTÉM S-JTSK

Objednatel:



Krajská správa a údržba silnic  
Středočeského kraje, příspěvková organizace  
Zborovská 81/11, 150 21 Praha 5 - Smíchov

Zhotovitel:



GeoTec-GS, a.s.  
Chmelová 2920/6, 106 00 Praha 10  
tel.: +420 271 750 710  
e-mail: praha@geotec-gs.cz

Vypracoval: Tereza Jelínková	Odpovědný projektant: Ing. Martin Komín	Schválil: Mgr. Filip DUDÍK	Číslo zakázky: 2019 - 113
Podpis: <i>T. Jelínková</i>	Podpis: <i>M. Komín</i>	Podpis: <i>F. Dudík</i>	Datum: 05/2023

Název akce: II/101 Břežanské údolí, sanace skalního svahu	Měřítko: 1 : 1 000	Formát: 1xA4
Část: Situace záboru SO 06 - Splachy	Stupeň: PDPS	Paré č.: C.3.6