


SITUACE ZÁBORU SO 03

M 1 : 1000

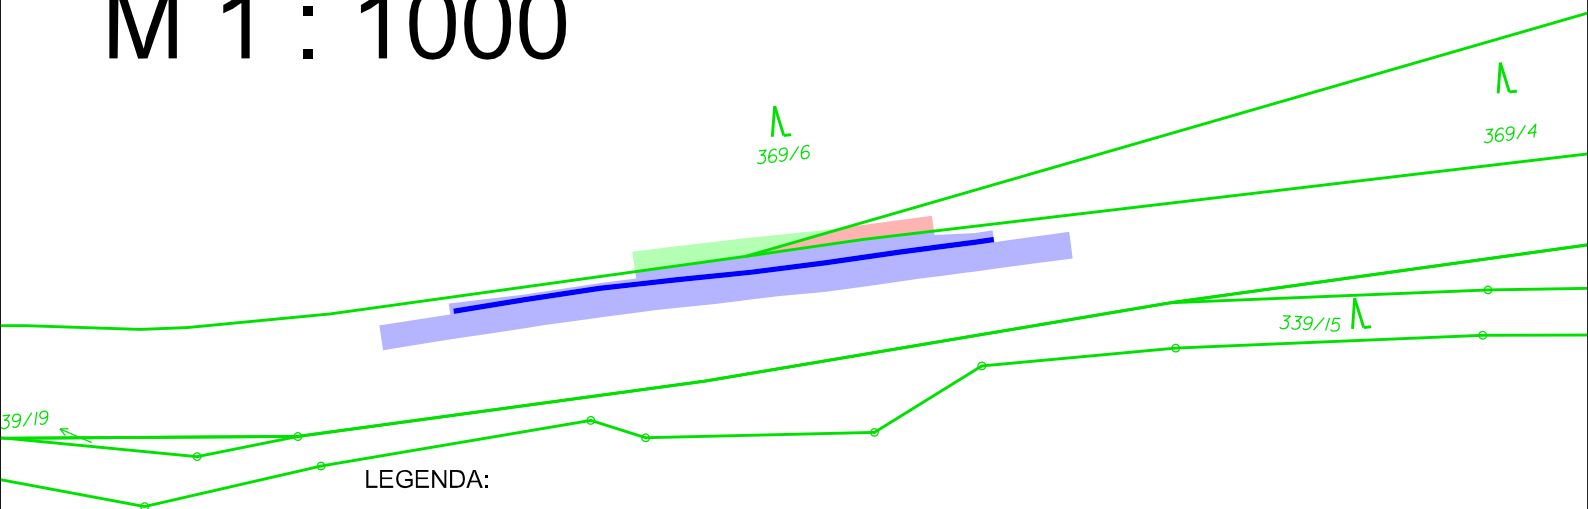


LEGENDA:



DOČASNÝ ZÁBOR p.p.č. 369/4



DOČASNÝ ZÁBOR p.p.č. 539/1

 

DOČASNÝ ZÁBOR p.p.č. 369/6




TRVALÝ ZÁBOR p.p.č. 539/1



HRANICE PARCEL KN

S

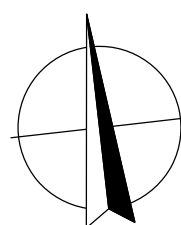

K.Ú.	p.č.	VLASTNÍK	DRUH POZEMKU	ZPŮSOB OCHRANY NEMOVITOSTI	DRUH ZÁBORU	m ²
Dolní Břežany [628794]	369/4	Arcibiskupství pražské, Hradčanské náměstí 56/16, Hradčany, 118 00 Praha 1	lesní pozemek	pozemek určený k plnění funkcí lesa	DOČASNÝ	36
					TRVALÝ	0
	369/6	Arcibiskupství pražské, Hradčanské náměstí 56/16, Hradčany, 118 00 Praha 1	lesní pozemek	pozemek určený k plnění funkcí lesa	DOČASNÝ	54
					TRVALÝ	0
	539/1	Středočeský kraj, Zborovská 81/11, Smíchov, 150 00 Praha 5 Krajská správa a údržba silnic Středočeského kraje, příspěvková organizace, Zborovská 81/11, Smíchov, 150 00 Praha 5	ostatní plocha		DOČASNÝ	403
					TRVALÝ	51

GeoTec-GS, a.s.

Číslo zakázky..... 2019-113
Výrobek uvolněn k použití

Datum..... 9.5.2023 ③

VÝŠKOVÝ SYSTÉM Bpv

SOUŘADNICOVÝ SYSTÉM S-JTSK

Objednatel:



Krajská správa a údržba silnic
Středočeského kraje, příspěvková organizace
Zborovská 81/11, 150 21 Praha 5 - Smíchov

Zhotovitel:



GeoTec-GS, a.s.
Chmelová 2920/6, 106 00 Praha 10
tel.: +420 271 750 710
e-mail: praha@geotec-gs.cz

Vypracoval: Tereza Jelínková	Odpovědný projektant: Ing. Martin Komín	Schválil: Mgr. Filip DUDÍK	Číslo zakázky: 2019 - 113
Podpis: <i>Jelínková</i>	Podpis: <i>Komín</i>	Podpis: <i>Dudík</i>	Datum: 05/2023

Název akce: II/101 Břežanské údolí, sanace skalního svahu	Měřítko: 1 : 1 000	Formát: 1x A4
Část: Situace záboru SO 03 - úsek 9	Stupeň: PDPS	Paré č.:
	Příloha: C.3.3	