


VZOROVÝ PŘÍČNÝ ŘEZ

1:50

SO 101 - km 1,160 - 1,206
(mimo konstrukci mostu SO 201)

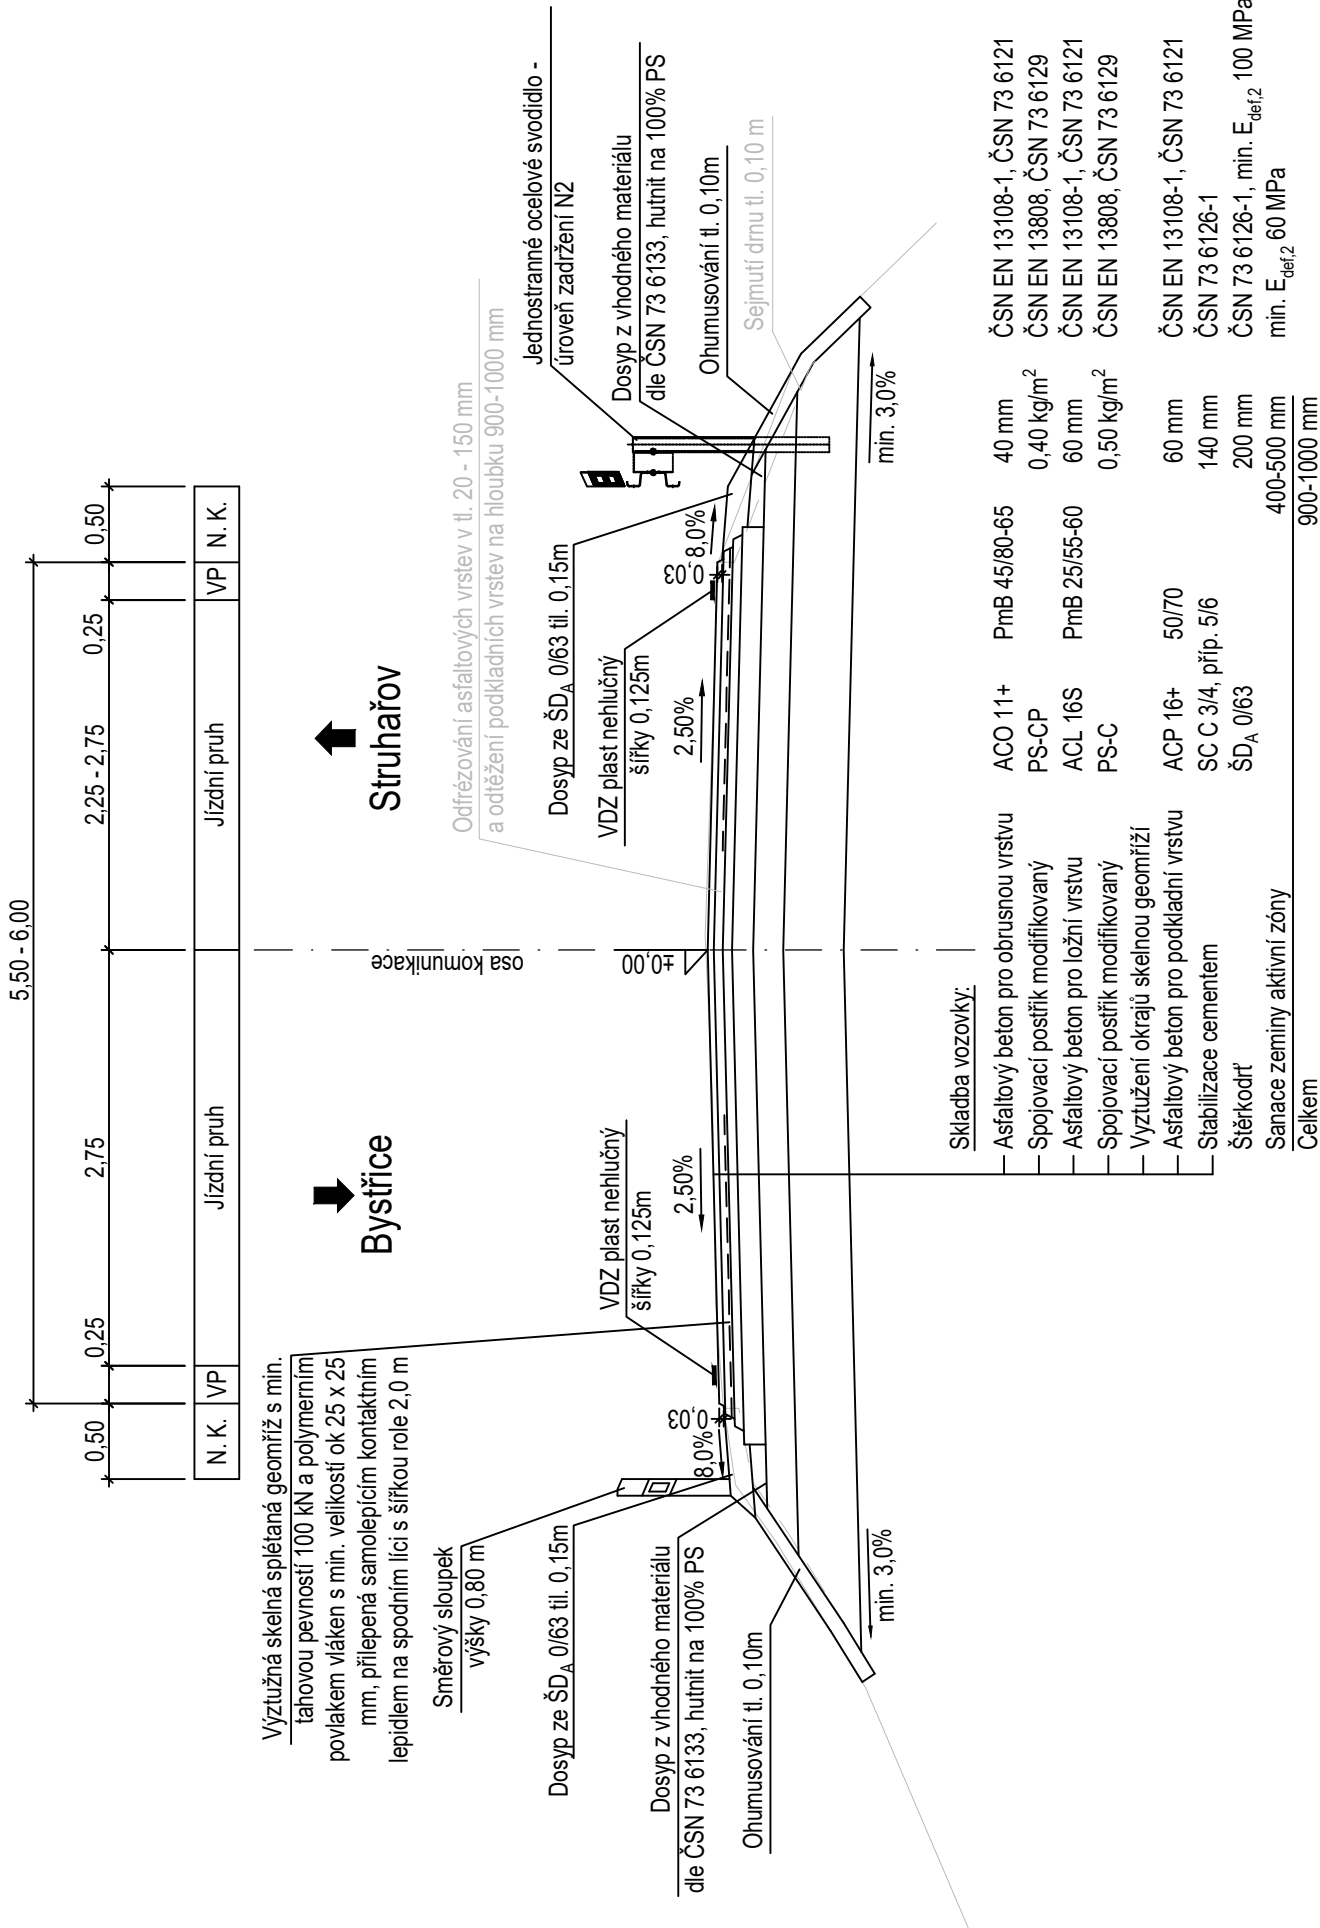

Č.	Datum	Popis	Vypracoval	Schválil
REVIZE				

Souřadnicový systém S-JTSK, Výškový systém Bpv


Objednatel:

Středočeský kraj
Zborovská 81/11
150 21 Praha 5



Zhotovitel:

3S-4R - RS PP Středočeský kraj
Vedoucí společník: 4 roads s.r.o., Slunná 541/27, 162 00 Praha 6

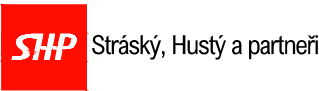

Navrhl/vypracoval:

Ing. Lenka Zapletalová

Zodpovědný projektant:

Ing. Lenka Zapletalová

Zhotovitel části:

4roads s.r.o.
Slunná 541/27
162 00 Praha 6



Technická kontrola:

Ing. Pavel Paška

Hlavní inženýr projektu:

Ing. Jan Svoboda

Kraj: Středočeský

Katastrální území: Líšno

Stavba:

II/111 Líšno, Most ev.č. 111-003
přes odpad z rybníka u obce Líšno

Část:

Stavební část
SO 101 Úprava komunikace II/111

Příloha:

VZOROVÝ PŘÍČNÝ ŘEZ

Čís.sm.obj.:

S-0799/DOP/2022

Čís.akce:

20038

Datum:

04/2024

Formát:

2 A4

Měřítko:

1:50

Stupeň:

PDPS

Číslo přílohy:

D.1.4

Číslo kopie: