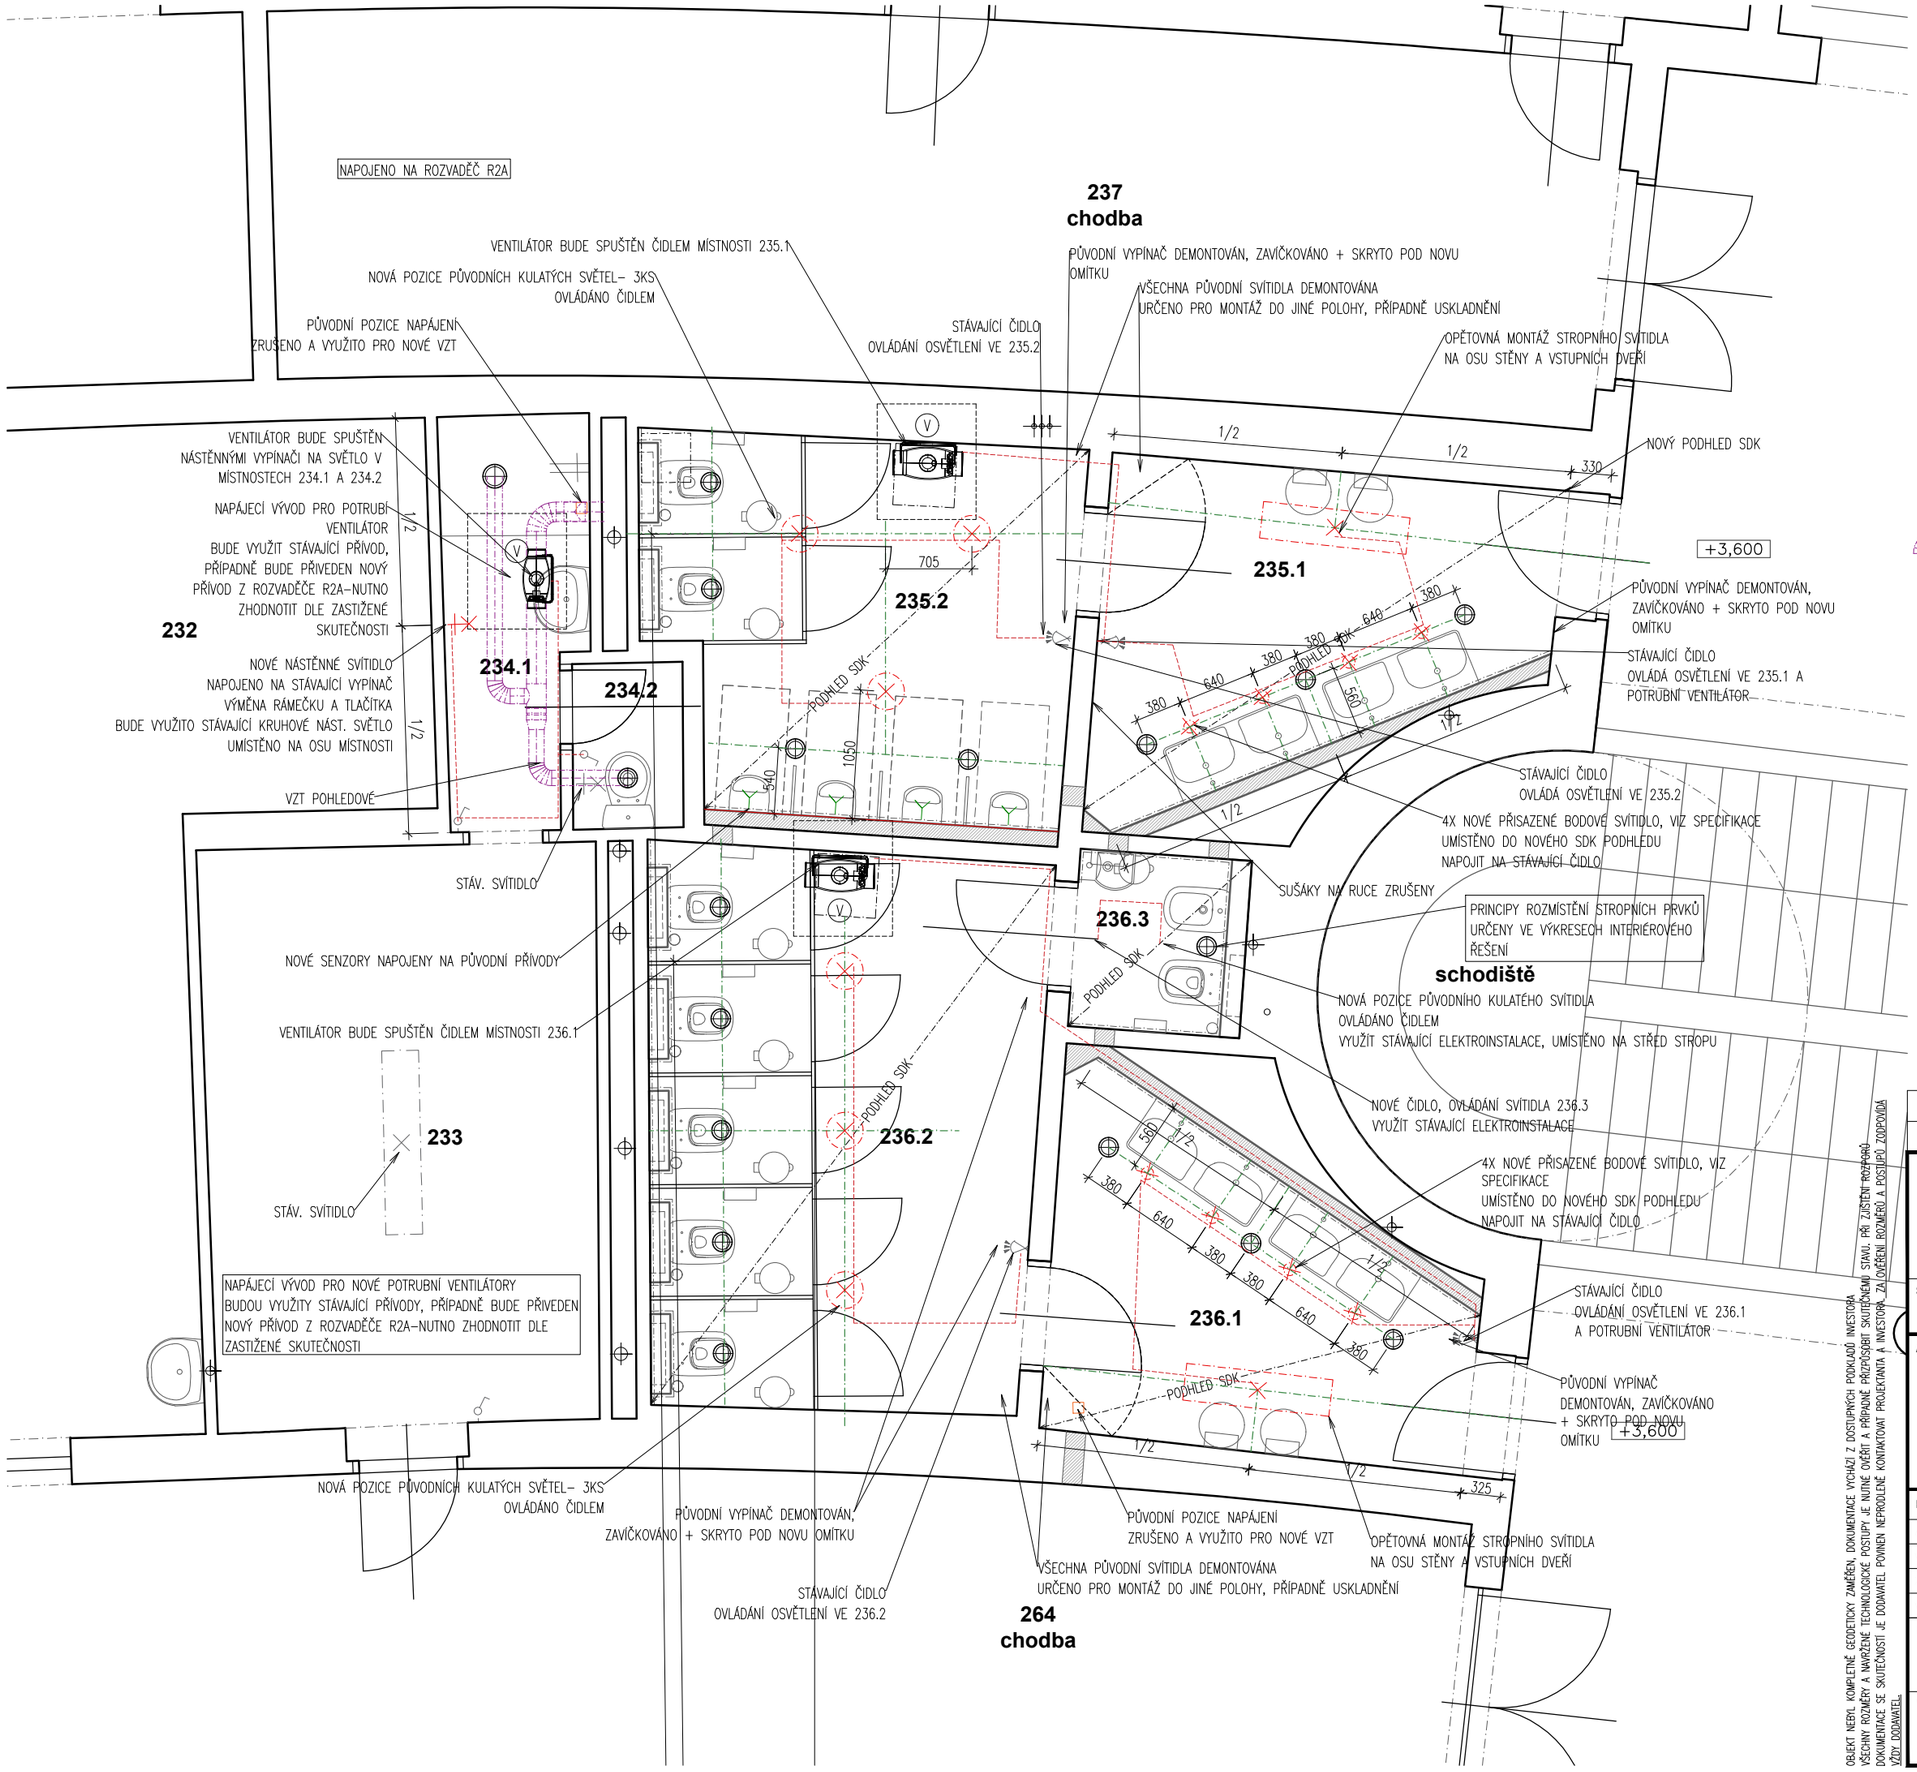

LEGENDA:

- STÁVAJÍCÍ ELEKTROINSTALACE
- JEDNOPÓLOVÝ VYPÍNAČ
- BODOVKA STROPNÍ (VŠEOBECNĚ)
- STROPNÍ SVÍTIDLO (VŠEOBECNĚ)
- NÁSTĚNNÉ SVÍTIDLO (VŠEOBECNĚ)
- VÝVOD JEDNOFÁZOVÝ (VŠEOBECNĚ)
- NAPÁJECÍ VÝVOD PRO VENTILÁTOR
- ČIDLO POHYBU STROPNÍ
- ČIDLO POHYBU NÁSTĚNNÉ
- STÁVAJÍCÍ ROZVADĚČ
- POTRUBNÍ VENTILÁTOR – NÁVRH
- RADIÁLNÍ VENTILÁTOR – NÁVRH
- VÝUSTKY VZT
- PROPOJENÍ SVÍTIDEL, VENTILÁTORU A POZICE OVLÁDÁNÍ
- PŮVODNÍ POZICE PŘÍVODU ELEKTRO K VZT
- VZT NÁVRH – VIDITELNÁ ČÁST POTRUBÍ

- NAPÁJECÍ VÝVOD PRO NOVÉ POTRUBNÍ VENTILÁTORY
- BUDOU VYUŽITY STÁVAJÍCÍ PŘÍVODY, PŘÍPADNĚ BUDE PŘIVEDEN NOVÝ PŘÍVOD Z ROZVADĚČE–NUTNO ZHODNOTIT DLE ZASTIŽENÉ SKUTEČNOSTI
- VŠECHNA DEMONTOVANÁ SVÍTIDLA BUDOU BUĎ OPĚTOVNĚ VYUŽITA NEBO BUDOU ULOŽENA DO SKLADU DLE POKYNŮ INVESTORA
- VE VYBRANÝCH POZICÍCH BUDOU VYMĚNĚNY RÁMEČKY U VYPÍNAČŮ
- V MÍSTNOSTECH ZÁZEMÍ LZE PŘÍPADNĚ NOVÉ PŘÍVODY UMÍSTIT DO NÁSTĚNNÉ BÍLÉ LIŠTY, V POHLEDOVĚ VÝZNAMNĚJŠÍCH POZICÍCH BUDE ZASEKÁNO POD OMÍTKU – ROZHODNUTO NA MÍSTĚ DLE SKUTEČNOSTI
- V MÍSTNOSTECH S NOVÝM PODHLEDEM BUDE ELEKTROINSTALACE VEDENA NAD PODHLEDEM POHLEDOVĚ
- V PŘÍPADĚ KOLIZE STÁVAJÍCÍCH SVÍTIDEL A NOVÝCH TRAS VZT, BUDOU SVÍTIDLA POSUNUTA, KONKRÉTNĚ URČENO NA MÍSTĚ S AD
- SOUČÁSTÍ REALIZACE JE REKOGNOSKACE SOUČASNÉHO ŘEŠENÍ A SYTÉM ZAPOJENÍ JEDNOTLIVÝCH SVĚTEL, VENTILÁTORŮ A ČIDEL POHYBU

R0	12/2024	VYDÁNÍ DOKUMENTACE
OZNAČENÍ REVIZE	*DATUM*	*PŘEDMĚT REVIZE*

GP/HIP:
DOMUSDESIGN
Ing. Jiří MAREK Ph.D.
Blanická 940/21
PRAHA 2, 120 00
TEL: 222 210 051
info@domusdesign.cz
www.domusdesign.cz
IČO: 72692048
DIČ: CZ7310062749

+0,000 = 282,02 m.n.m.

STAVEBNÍK:
GYMNÁZIUM JIŘÍHO ORTENA, JASELSKÁ 932, KUTNÁ HORA, IČ 61924032

AKCE:
STAVEBNÍ ÚPRAVY A VÝMĚNA VZDUCHOTECHNIKY SOCIÁLNÍHO ZÁZEMÍ , GYMNÁZIUM JIŘÍHO ORTENA JASELSKÁ 932, KUTNÁ HORA

PROJEKTOVÝ STUPEŇ:	DOKUMENTACE PRO VÝBĚR ZHOTOVITELE STAVBY		
AUTOR NÁVRHU:	ING. ARCH. TEREZA PACHMANOVÁ	DATUM:	12/2024
VEDENÍ PROJEKTU:	ING. JIŘÍ MAREK Ph.D.; ING. ARCH. TEREZA PACHMANOVÁ	ZAKÁZKA Č.	2425
ZODPOVĚDNÝ PROJEKTANT:	ING. JIŘÍ MAREK Ph.D.	MĚŘÍTKO:	1:50
VYPRACOVAL:	PROJEKČNÍ TÝM DOMUSDESIGN	STAVEBNÍ OBJEKT:	
PROFESE: ELEKTROINSTALACE		ČÁST: D.1.2.5.2	
VÝKRES: PŮDORYS 2.NP - SOCIÁLNÍ ZÁZEMÍ ŽÁCI - NÁVRH		Č.V.: D.1.2.5.2.06	

OBJEKT NEBYL KOMPLETNĚ GEODETICKY ZAMĚŘEN, DOKUMENTACE VYCHÁZÍ Z DOSTUPNÝCH PODKLADŮ INVESTORA
VŠECHNY ROZMĚRY A NAVRŽENÉ TECHNOLOGICKÉ POSTUPY JE NUTNÉ OVĚŘIT A PŘÍPADNĚ PŘIZPŮSOBIT SKUTEČNÉMU STAVU. PŘI ZJIŠTĚNÍ ROZPORU
DOKUMENTACE SE SKUTEČNOSTÍ JE DODAVATEL POVINEN NEPRODLENĚ KONTAKTOVAT PROJEKTANTA A INVESTORA. ZA ÚPRAVU ROZMĚRŮ A POSTUPŮ ZODPOVÍDÁ VŽDY DODAVATEL.