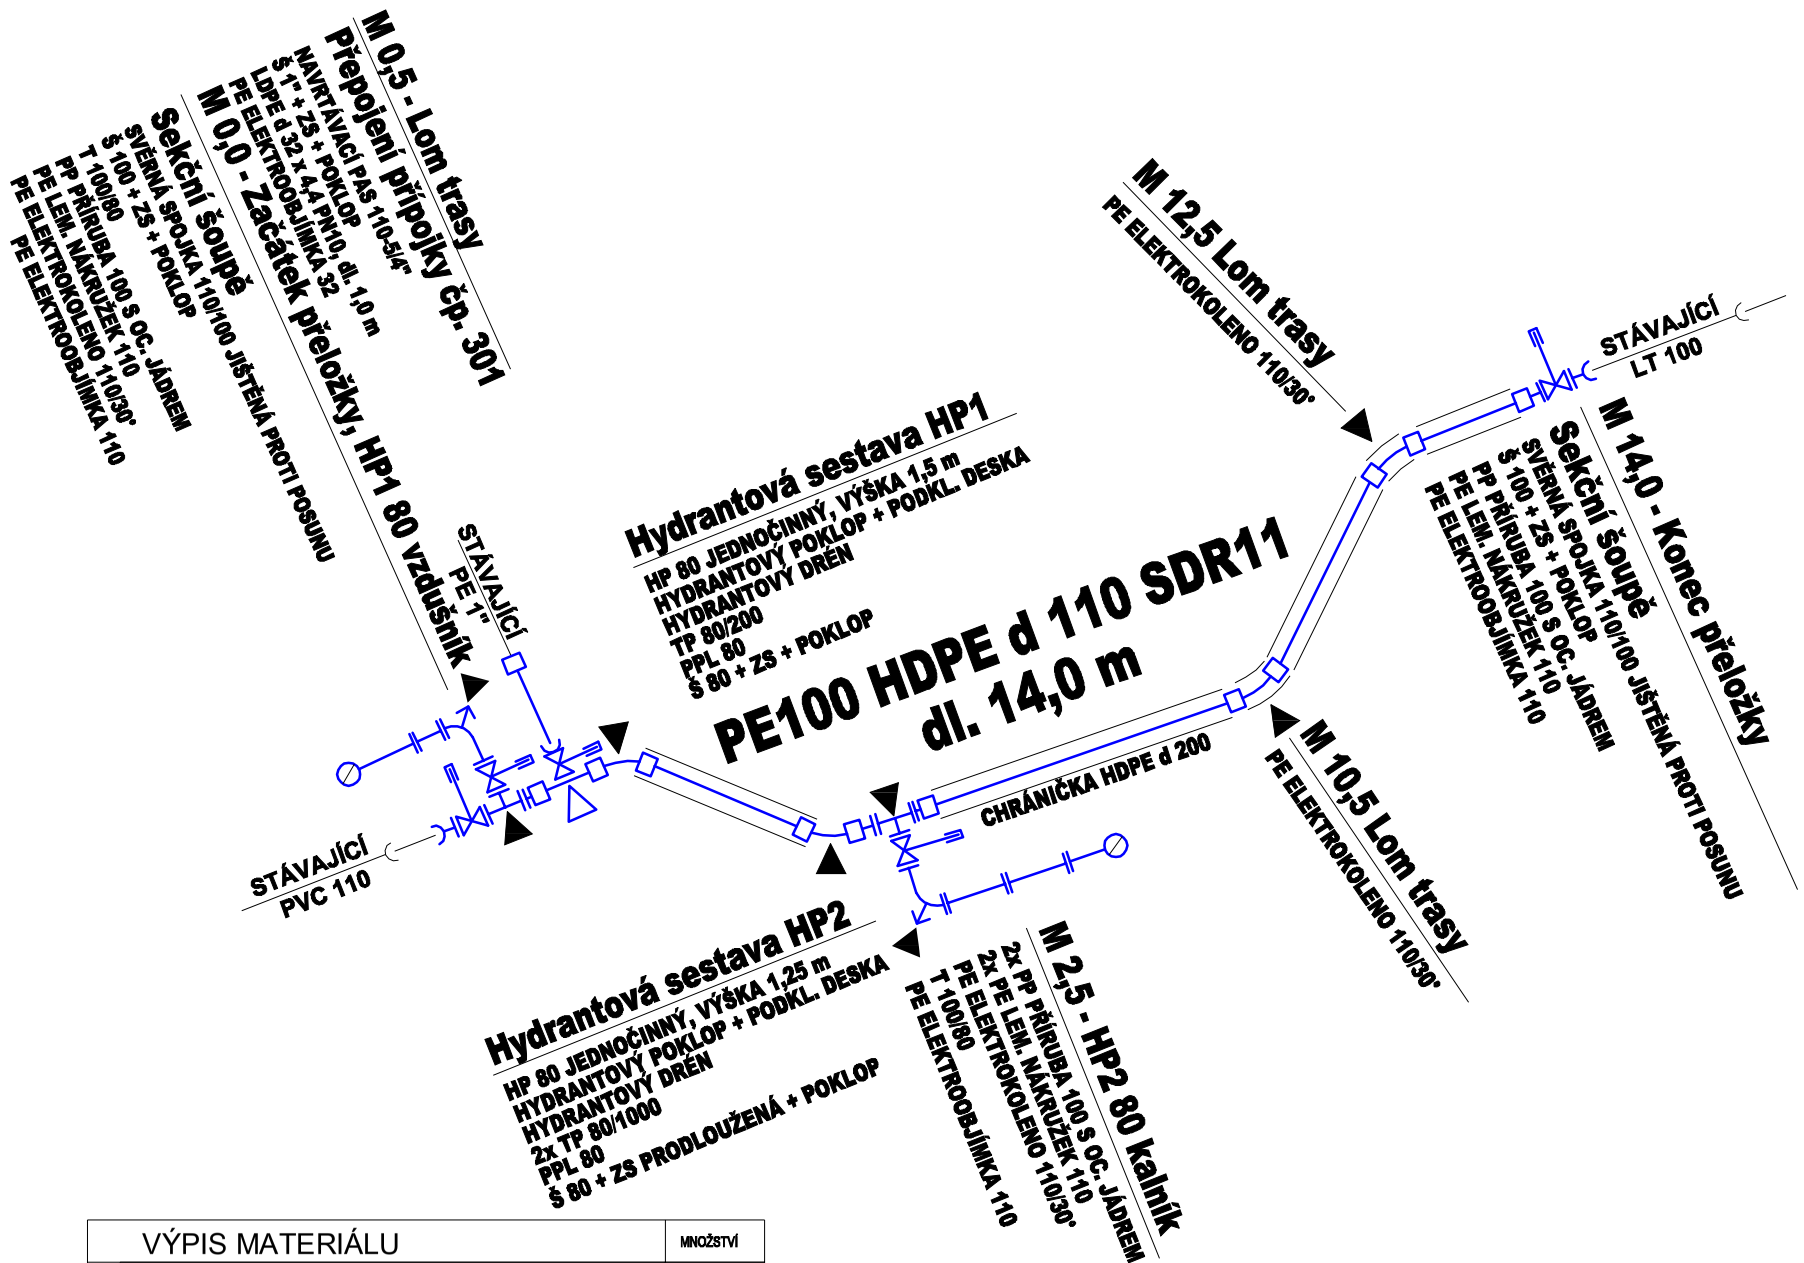

BETONOVÉ BLOKY:

ZPŮSOB PROVEDENÍ BETONOVÝCH ZAJIŠŤOVACÍCH BLOKŮ JE SHODNÝ V DANÝCH PŘÍPADECH BEZ OHLEDU NA DRUH TRUBNÍHO MATERIÁLU, VE VÝKOPECH JE ZNÁZORNĚNO ZAJIŠTĚNÍ TRUBNÍCH ŘADŮ Z PLASTOVÝCH TRUB PVC, PE d 110, 90

BLOK PRO ODBOČENÍ TVAROVKY

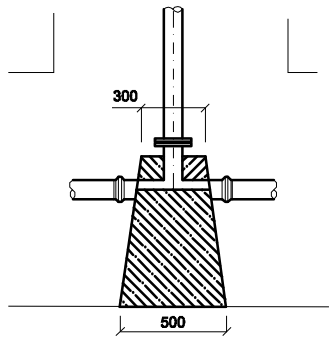

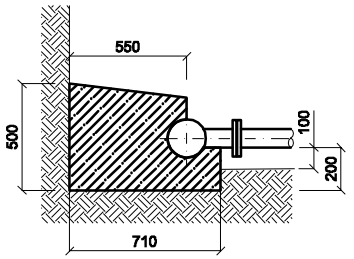

BLOK PRO HYDRANTOVÁ KOLENA DN 80

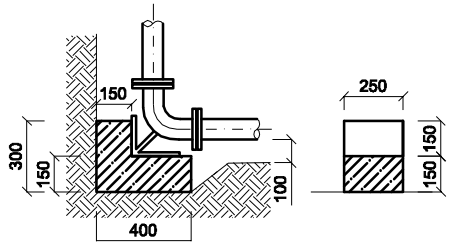

BLOK PRO LOM TRASY

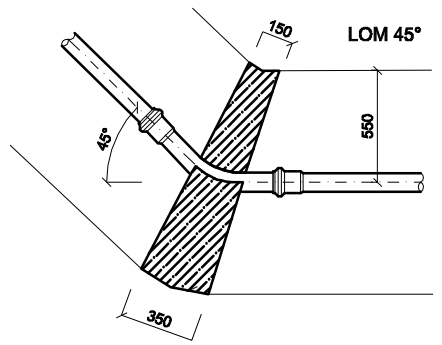

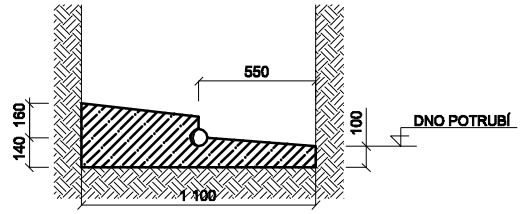

	VÝPIS MATERIÁLU	MNOŽSTVÍ
POTRUBÍ	VYTYČOVACÍ VODIČ 4 mm2 A REFLEXNÍ FOLIE	50,0 m
	PE100 HDPE d 110 SDR11, TYČE dl. 6,0 m	14,0 m
	LDPE d 32 x 4,4 mm PN10	1,0 m
	HDPE CHRÁNIČKA d 200	14,0 m
TVAROVKY	T 100/80	2 ks
	SPOJKA 110/100 HRDLO - PŘÍRUBA , JIŠTĚNÁ PROTI TAHU	2 ks
	TP 80/200	1 ks
	TP 80/1000	2 ks
	PPL	2 ks
	PP PŘÍRUBA 100 S OCEL. JÁDREM	4 ks
	PE LEMOVÝ NÁKRUŽEK 110	4 ks
	PE ELEKTROOBJÍMKA 110	3 ks
	PE ELEKTROKOLENO 110/30°	4 ks
	PE ELEKTROOBJÍMKA 32	1 ks
	NAVRTÁVACÍ PAS 110-5/4"	1 ks

UPOZORNĚNÍ :

- PRŮBĚH STÁVAJÍCÍCH PODZEMNÍCH SÍTÍ JE ZAKRESLEN POUZE INFORMATIVNĚ.
- PRO ZJIŠTĚNÍ PŘESNÉ POLOHY VŠECH SÍTÍ JE NUTNÉ POŽÁDAT SPRÁVCE IS O JEJICH ZÁKRESY A VYTYČENÍ.

	VÝPIS MATERIÁLU	MNOŽSTVÍ
ARMATURY + PŘÍSLUŠENSTVÍ	POKLOP ŠOUPĚTE SAMONIVELAČNÍ	4 ks
	ZEMNÍ SOUPRAVA TELESKOPICKÁ	3 ks
	ZEMNÍ SOUPRAVA TELESKOPICKÁ PRODLOUŽENÁ	1 ks
	Š 80 PŘÍRUBOVÉ	2 ks
	Š 100 PŘÍRUBOVÉ	2 ks
	Š 1" ZÁVIT - ISO	1 ks
	ZEMNÍ SOUPRAVA ŠOUPÁTKA TELESKOPICKÁ	1 ks
	POKLOP ŠOUPÁTKA SAMONIVELAČNÍ	1 ks
	PODZEMNÍ HYDRANT 80 JEDNOČINNÝ	2 ks
	HYDRANTOVÝ DRÉN	2 ks
	HYDRANTOVÝ POKLOP + ROZNÁŠECÍ DESKA	2 ks
	TĚSNĚNÍ, NER. SPOJ. MATERIÁL, OCHRANNÁ BANDÁŽ	18 kpl
	TRASOVACÍ TYČ + POPISKOVÁ TABULKA	2 ks
	BETONOVÉ OPĚRNÉ BLOKY	7 ks

ZMĚNA	POPIS	DATUM
03		
02		
01		

Projekční a inženýrská kancelář dopravních a pozemních staveb

TRDesign s.r.o.

IČO: 06647448
tel.: 603 72 62 72

Truhlářská 264/22, Hradec Králové, 503 41

email: info@trdesign.cz
web: www.trdesign.cz

HLAV. INŽENÝR PROJEKTU:	Ing. Tomáš RAK
ZODPOVĚDNÝ PROJEKTANT:	Petr Studený, DiS.
VYPRACOVAL:	Petr Studený, DiS.
OBJEDNATEL:	KSÚS, Zborovská 81/11, 150 00 Praha 5 - Smíchov
KRAJ:	Středočeský
AKCE:	

III/3284 KOLÍN,
Sendražice, propustek PD

SO 330 Přeložka vodovodu

OBSAH:

Kladečské schéma

STUPEŇ PD:	PDPS
DATUM:	9/2024
ČÍSL. ZAKÁZKY:	24.316.F
FORMÁT:	2xA4
MĚŘÍTKO:	-
K.Ú.:	Sendražice u Kolína
ČÍSLO PARÉ:	
Č. VÝKRESU:	D.330.04