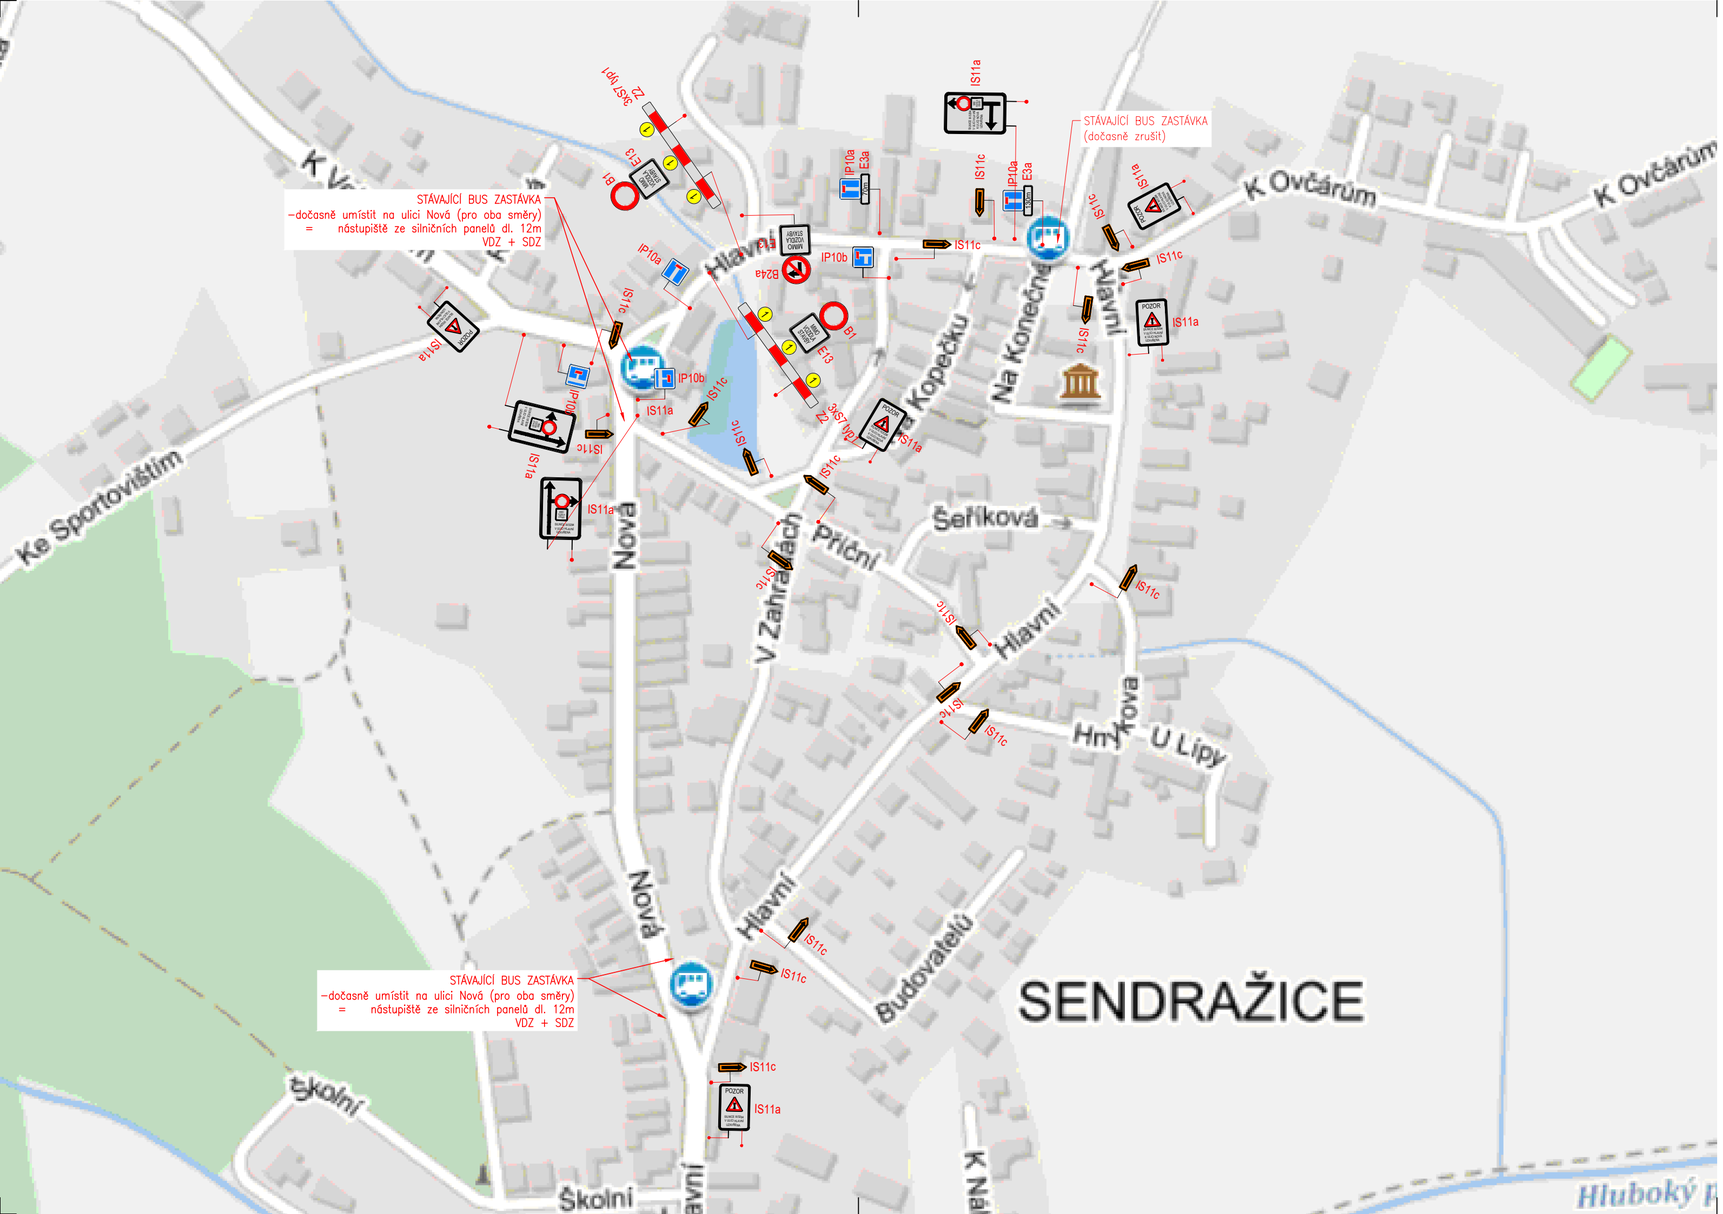

ZMĚNA	POPIS	DATUM
03		
02		
01		

Projekční a inženýrská kancelář dopravních a pozemních staveb

TRDesign s.r.o.

IČO: 06647448
tel.: 603 72 62 72

Truhlářská 264/22, Hradec Králové, 503 41

email: info@trdesign.cz
web: www.trdesign.cz

HLAV. INŽENÝR PROJEKTU:	Ing. Tomáš RAK
ZODPOVĚDNÝ PROJEKTANT:	Ing. Tomáš RAK
VYPRACOVAL:	Bc. Hana Bartošová
OBJEDNATEL:	KSÚS, Zborovská 81/11, 150 00 Praha 5 - Smíchov
KRAJ:	Středočeský
AKCE:	

III/3284 KOLÍN,
Sendražice, propustek PD

C. Situační výkresy

OBSAH:

SITUAČNÍ NÁVRH DIO

STUPEŇ PD:	PDPS
DATUM:	9/2024
ČÍSL. ZAKÁZKY:	24.316.F
FORMÁT:	3 x A4
MĚŘÍTKO:	-
K.Ú.:	Sendražice u Kolína
ČÍSLO PARÉ:	

Č. VÝKRESU: C.4