



ÚZEMÍ
POVRCH ÚZEMÍ

Sendražice u Kolína
zpev.plocha - asfalt SUS

LEGENDA:
1) 20.00 - 0.50
2) 700.00 - 2.00
3) 715.00 - 2.00
4) 13.33 - 1.50

Podélný profil přeložky vodovodu

MĚŘÍTKO 1:250 / 1:100

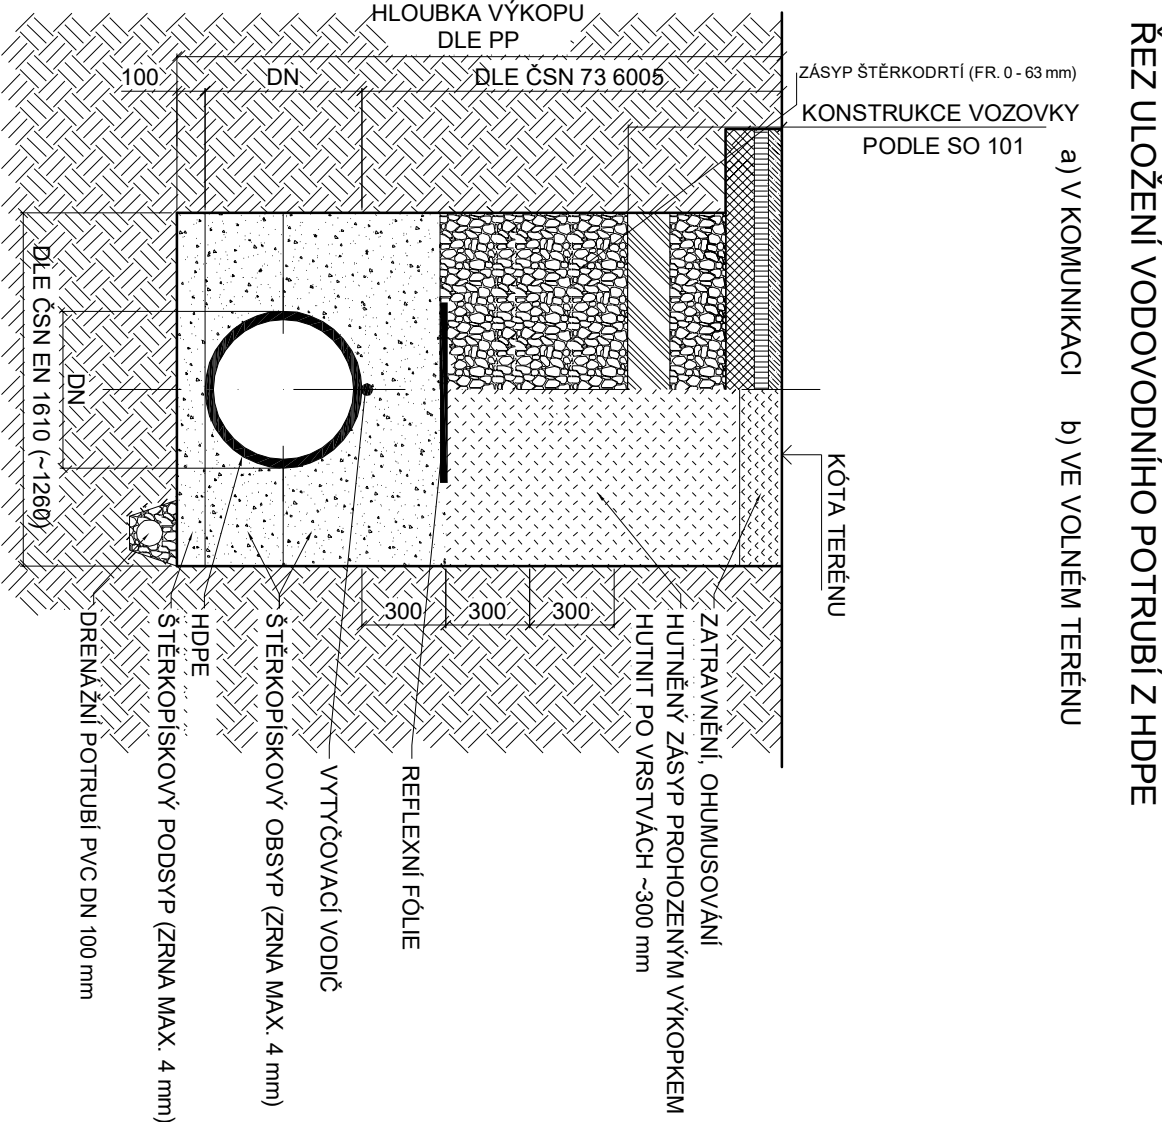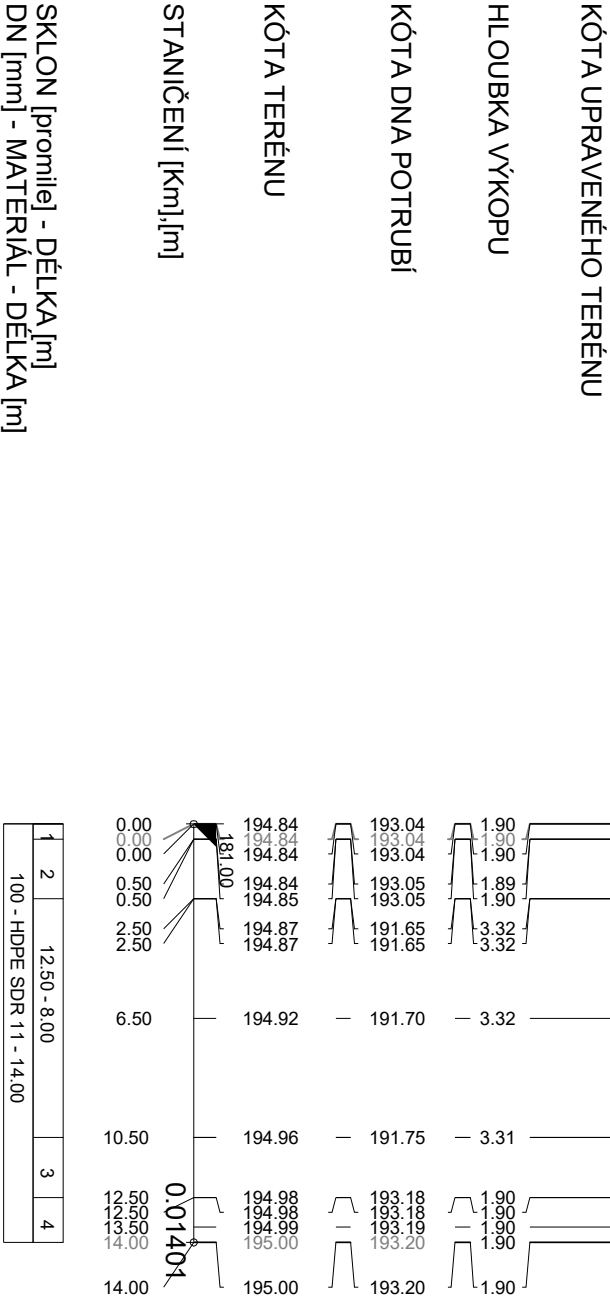

POZNÁMKA: PŘED ZAPOČETÍM VÝKOPOVÝCH PRACÍ JE NUTNÉ VYTÝČIT VŠECHNY PODZEMNÍ SÍTĚ INFRASTRUKTURY VČETNĚ AREÁLŮVÝCH

03	
02	
01	
ZMĚNA	POPIS
	DATUM

Projekční a inženýrská kancelář dopravních a pozemních staveb

IČO: 06647448
tel.: 603 72 62 72

Truhlářská 264/22, Hradec Králové, 503 41

email: info@trdesign.cz
web: www.trdesign.cz

TRDesign s.r.o.

HLAV. INŽENÝR PROJEKTU: Ing. Tomáš RAK

ZODPOVĚDNÝ PROJEKTANT: Petr Studený, DiS.

VYPRACOVAL: Petr Studený, DiS.

OBJEDNATEL: KSÚS, Zbořovská 81/11, 150 00 Praha 5 - Smíchov

KRAJ: Středočeský

AKCE:

III/3284 KOLÍN,
Sendražice, propustek PD

SO 330 Přeložka vodovodu

STUPEŇ PD: PDPS

DATUM: 9/2024

ČÍS. ZAKÁZKY: 24.316.F

FORMÁT: 2x44

MĚŘÍTKO: 1:250/100

K.Ú.: Sendražice u Kolína

ČÍSLO PARÉ:

OBSAH: Podélný profil přeložky vodovodu

Č. VÝKRESU: D.330.03