VZOROVÝ PŘÍČNÝ ŘEZ A-A', M 1:50

ŘEZ V OSE PROPUSTKU

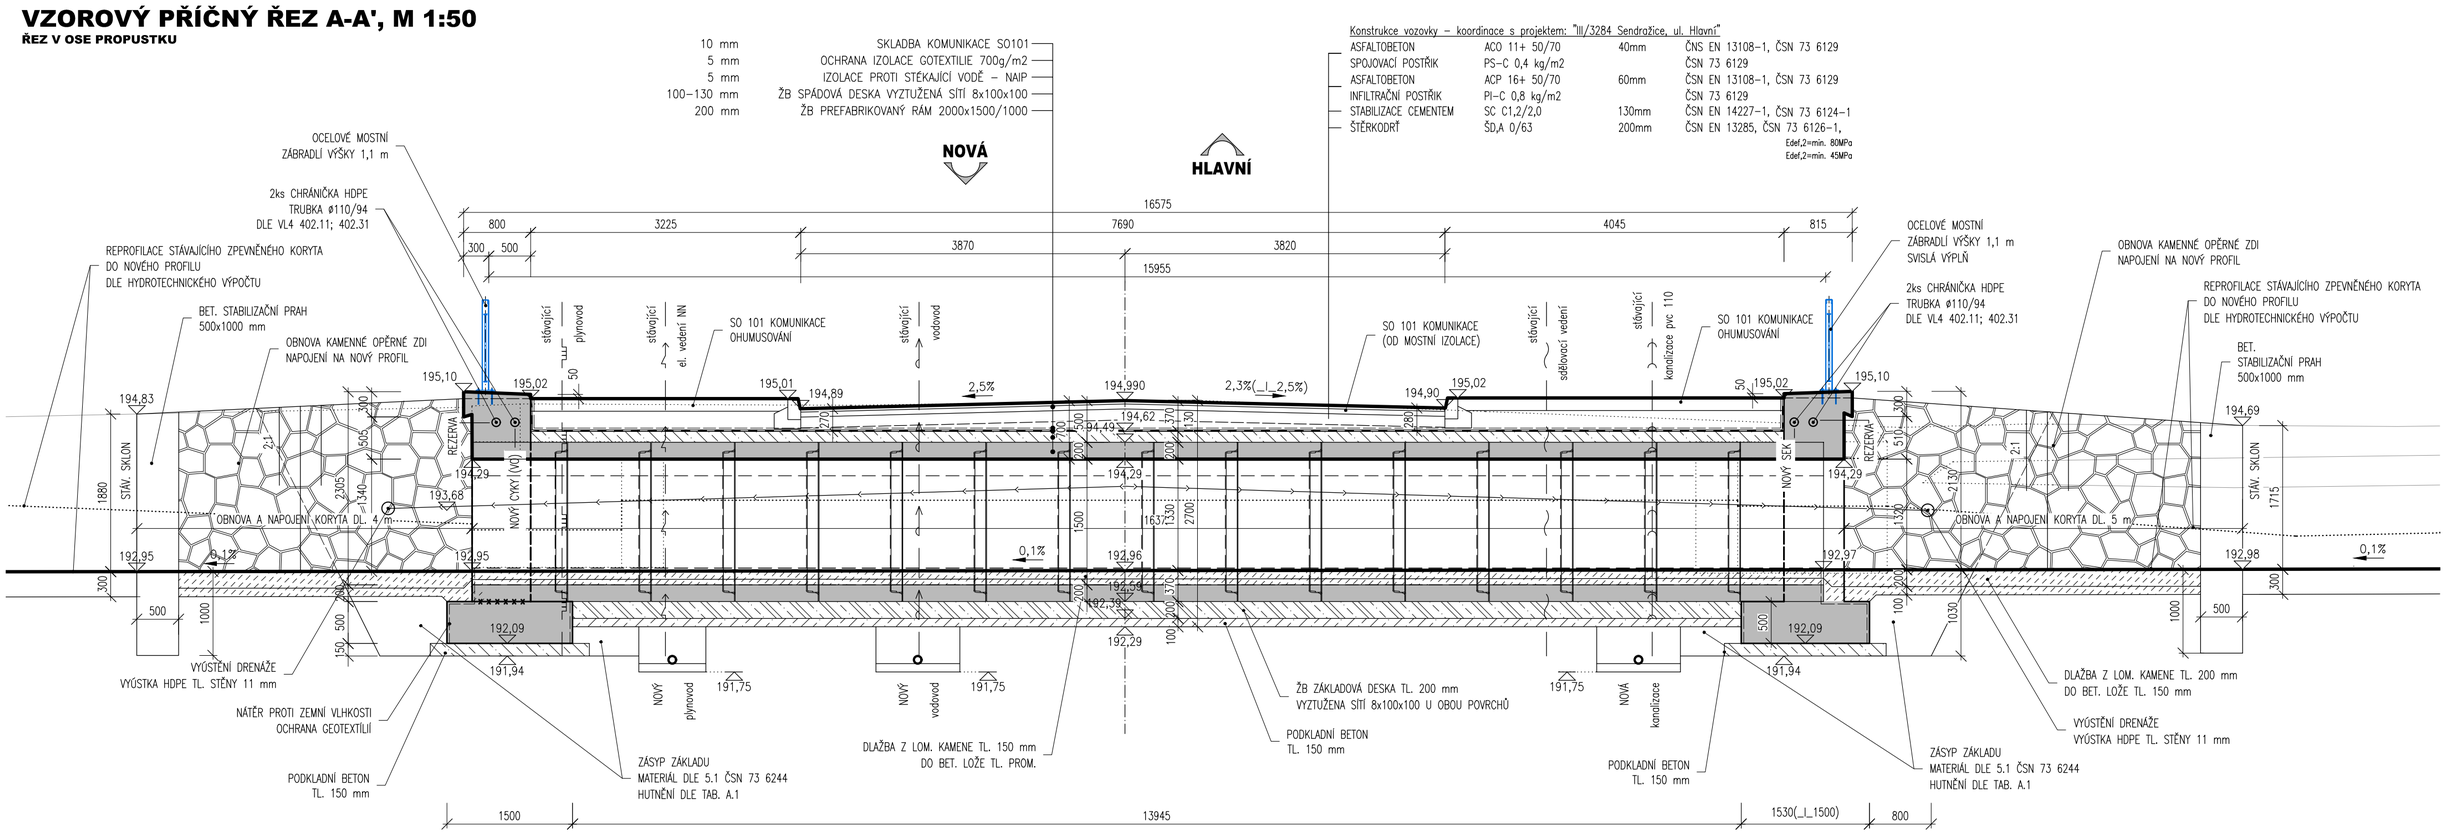

PODÉLNÝ ŘEZ B-B', M 1:50

ŘEZ V OSE KOMUNIKACE

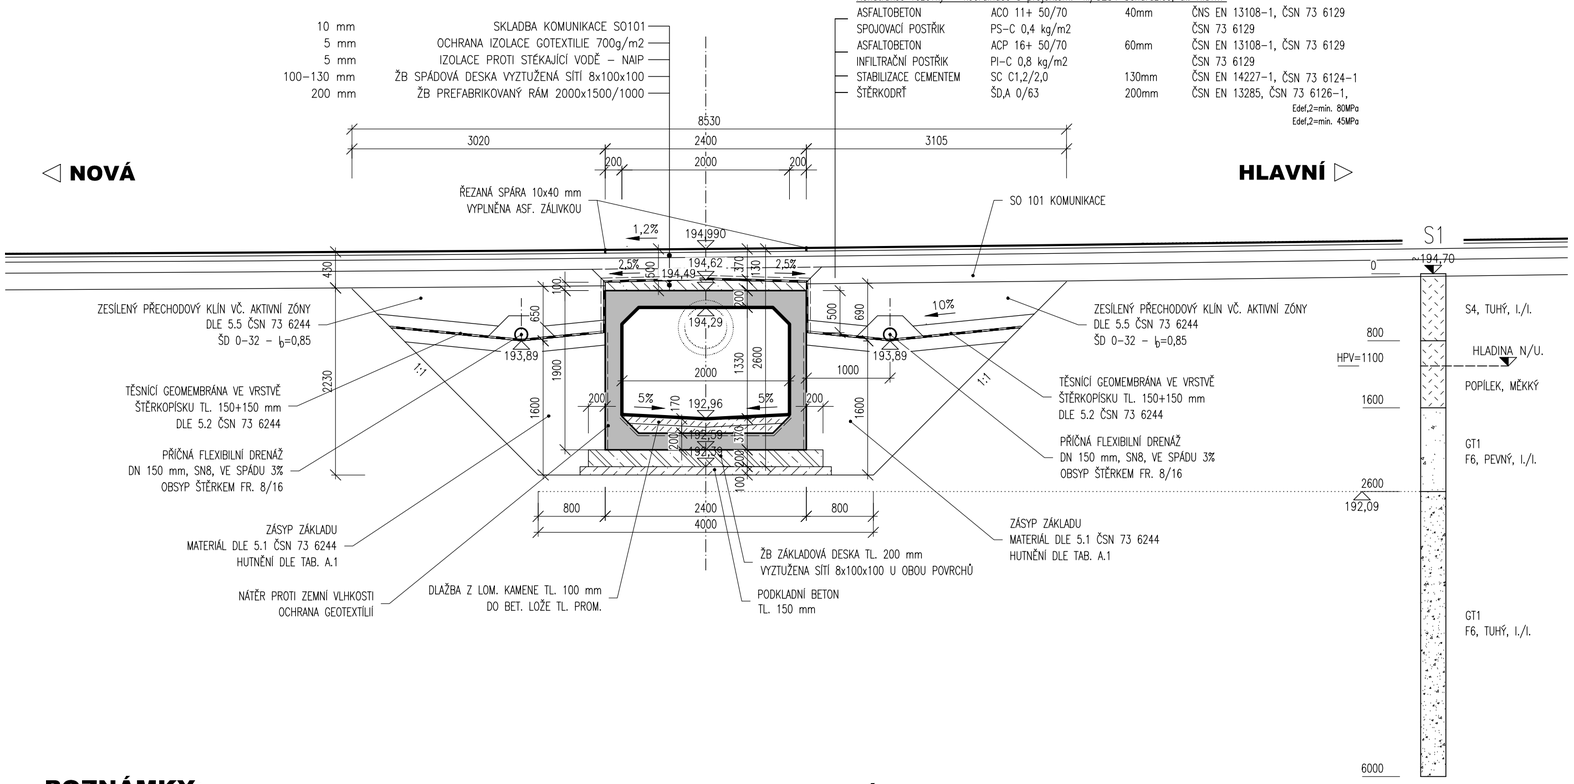

POZNÁMKY:

- VÝŠKOVÝ SYSTÉM Bpv
- POLOHOVÝ SYSTÉM JTSK
- DÉLKOVÉ KÓTY JSOU ZAOKROUHLENY NA 5 mm
- ROZMĚRY SKRYTÝCH KONSTRUKCÍ JSOU PŘEVZATY Z ARCHIVNÍ PD NEBO Z PRŮZKUMŮ A OSTATNÍ NEZNÁMÉ ÚDAJE JSOU ODHADNUTY
- PLOCHY VE STYKU SE ZEMINOU BUDOU OPATŘENY NÁTĚREM PROTI ZEMNÍ VLHKOSTI
- ZKOSENÍ VŠECH OSTRÝCH HRAN 15/15 mm (POKUD NENÍ UVEDENO)
- VEŠKERÉ DETAILY BUDOU PROVEDENY DLE PŘÍSLUŠNÝCH VL, POKUD NEJSOU ROZKRESLENY V PD.
- BETONY BUDOU PROVEDENY DLE ČSN EN 206+A2, TKP 18
- BETON JE NUTNO V POČÁTEČNÍCH FÁZÍCH TUHNUTÍ A TVRDNUTÍ ŘÁDNĚ OŠETŘOVAT A OCHRAŇOVAT PŘED KLIMATICKÝMI VLIVY
- PŘED ZAHÁJENÍM ZEMNÍCH PRACÍ BUDOU VYTYČENY VEŠKERÉ INŽENÝRSKÉ SÍTĚ DOTČENÉ STAVBOU
- PRACOVNÍ A DILATAČNÍ SPÁRY MEZI JEDNOTLIVÝMI PREFABRIKÁTY BUDOU NA VNĚJŠÍ STRANĚ ZATĚSNĚNY PÁSEM NAIP DLE VL4

OCHRANNÁ PÁSMA VŠECH STÁVAJÍCÍCH VEDENÍ TECHNICKÉ INFRASTRUKTURY JSOU UVEDENA V TEXTOVÝCH ČÁSTECH PROJEKTU A VE VYJÁDŘENÍCH SPRÁVCŮ, KTERÁ JSOU SOUČÁSTÍ DOKLADOVÉ ČÁSTI PROJEKTOVÉ DOKUMENTACE

MATERIÁLY

KONSTRUKČNÍ BETONY NAVRŽENY DLE ČSN EN 206+A2 A TKP 18
NEKONSTRUKČNÍ BETONY OZN. "n" DLE TKP 18 TAB. 18–2N

KONSTRUKČNÍ BETONY:

ZÁKLADY PREFA RÁMY VČ. DESKY ČELA, ŘÍMSY	C30/37–XC2, XA1 – Cl 0,4 – Dmax 22 C30/37–XF4, XC4, XD3 – Cl 0,4 – Dmax 16
PODKLADNÍ BETON	C12/15–X0
PODKLADNÍ BETONY DRENÁŽE	C16/20–XF1
LOŽE POD DLAŽBU A OBRUBNÍKY	C20/25n–XF3
SPÁROVÁNÍ DLAŽBY	MC25–XF4
MEZEROVITÝ BETON	MCB–8

VÝZTUŽ:

BETONÁŘSKÁ VÝZTUŽ	B500B

OSTATNÍ:

KÁMEN ODLÁŽDĚNÍ:	LOMOVÝ KÁMEN TŘ. JAKOSTI I MIN. PEVNOST V TLAKU 110 MPa MAX. NASÁKAVOST 1,5 % SOUČI. MRAZUVZD.(PO 25 CYKLECH) 0,75

ZMĚNA	POPIS	DATUM
03		
02		
01		

Projekční a inženýrská kancelář dopravních a pozemních staveb
TRDesign s.r.o.
IČO: 06647448
tel.: 603 72 62 72
Truhlářská 264/22, Hradec Králové, 503 41
email: info@trdesign.cz
web: www.trdesign.cz

HLAV. INŽENÝR PROJEKTU:	Ing. Tomáš RAK
ZODPOVĚDNÝ PROJEKTANT:	Ing. Tomáš RAK
VYPRACOVAL:	Miroslav Macko
OBJEDNATEL:	KSÚS, Zborovská 81/11, 150 00 Praha 5 - Smíchov
KRAJ:	Středočeský
AKCE:	III/3284 KOLÍN, Sendražice, propustek PD
	SO 101.2 PROPUSTEK
OBSAH:	PODÉLNÝ A PŘÍČNÝ ŘEZ PROPUSTKU

STUPEŇ PD:	PDPS
DATUM:	9/2024
ČÍSL. ZAKÁZKY:	24.316.F
FORMÁT:	6xA4
MĚŘÍTKO:	1:50
K.Ú.:	Sendražice u Kolína
ČÍSLO PARÉ:	
Č. VÝKRESU:	101.2.03