




Původní výtah 1:50

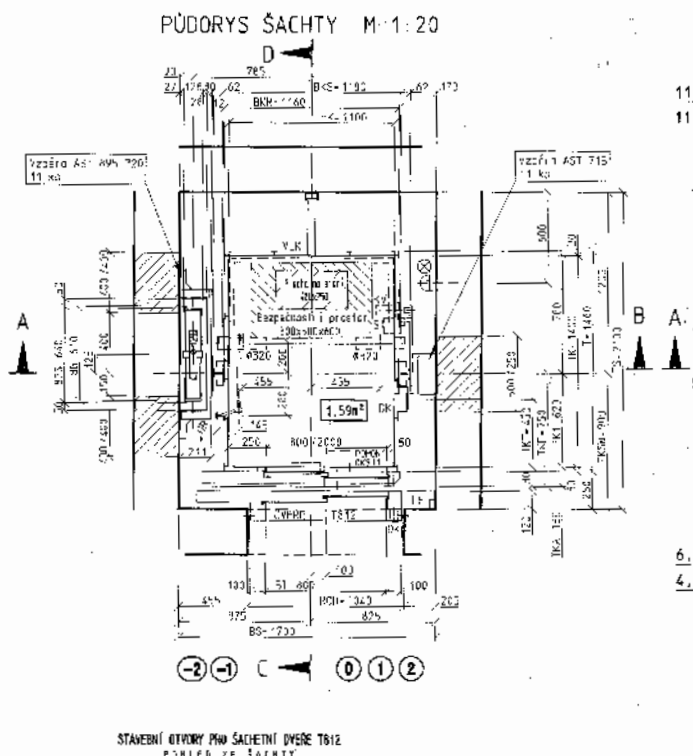

Umístění výtahu v budově

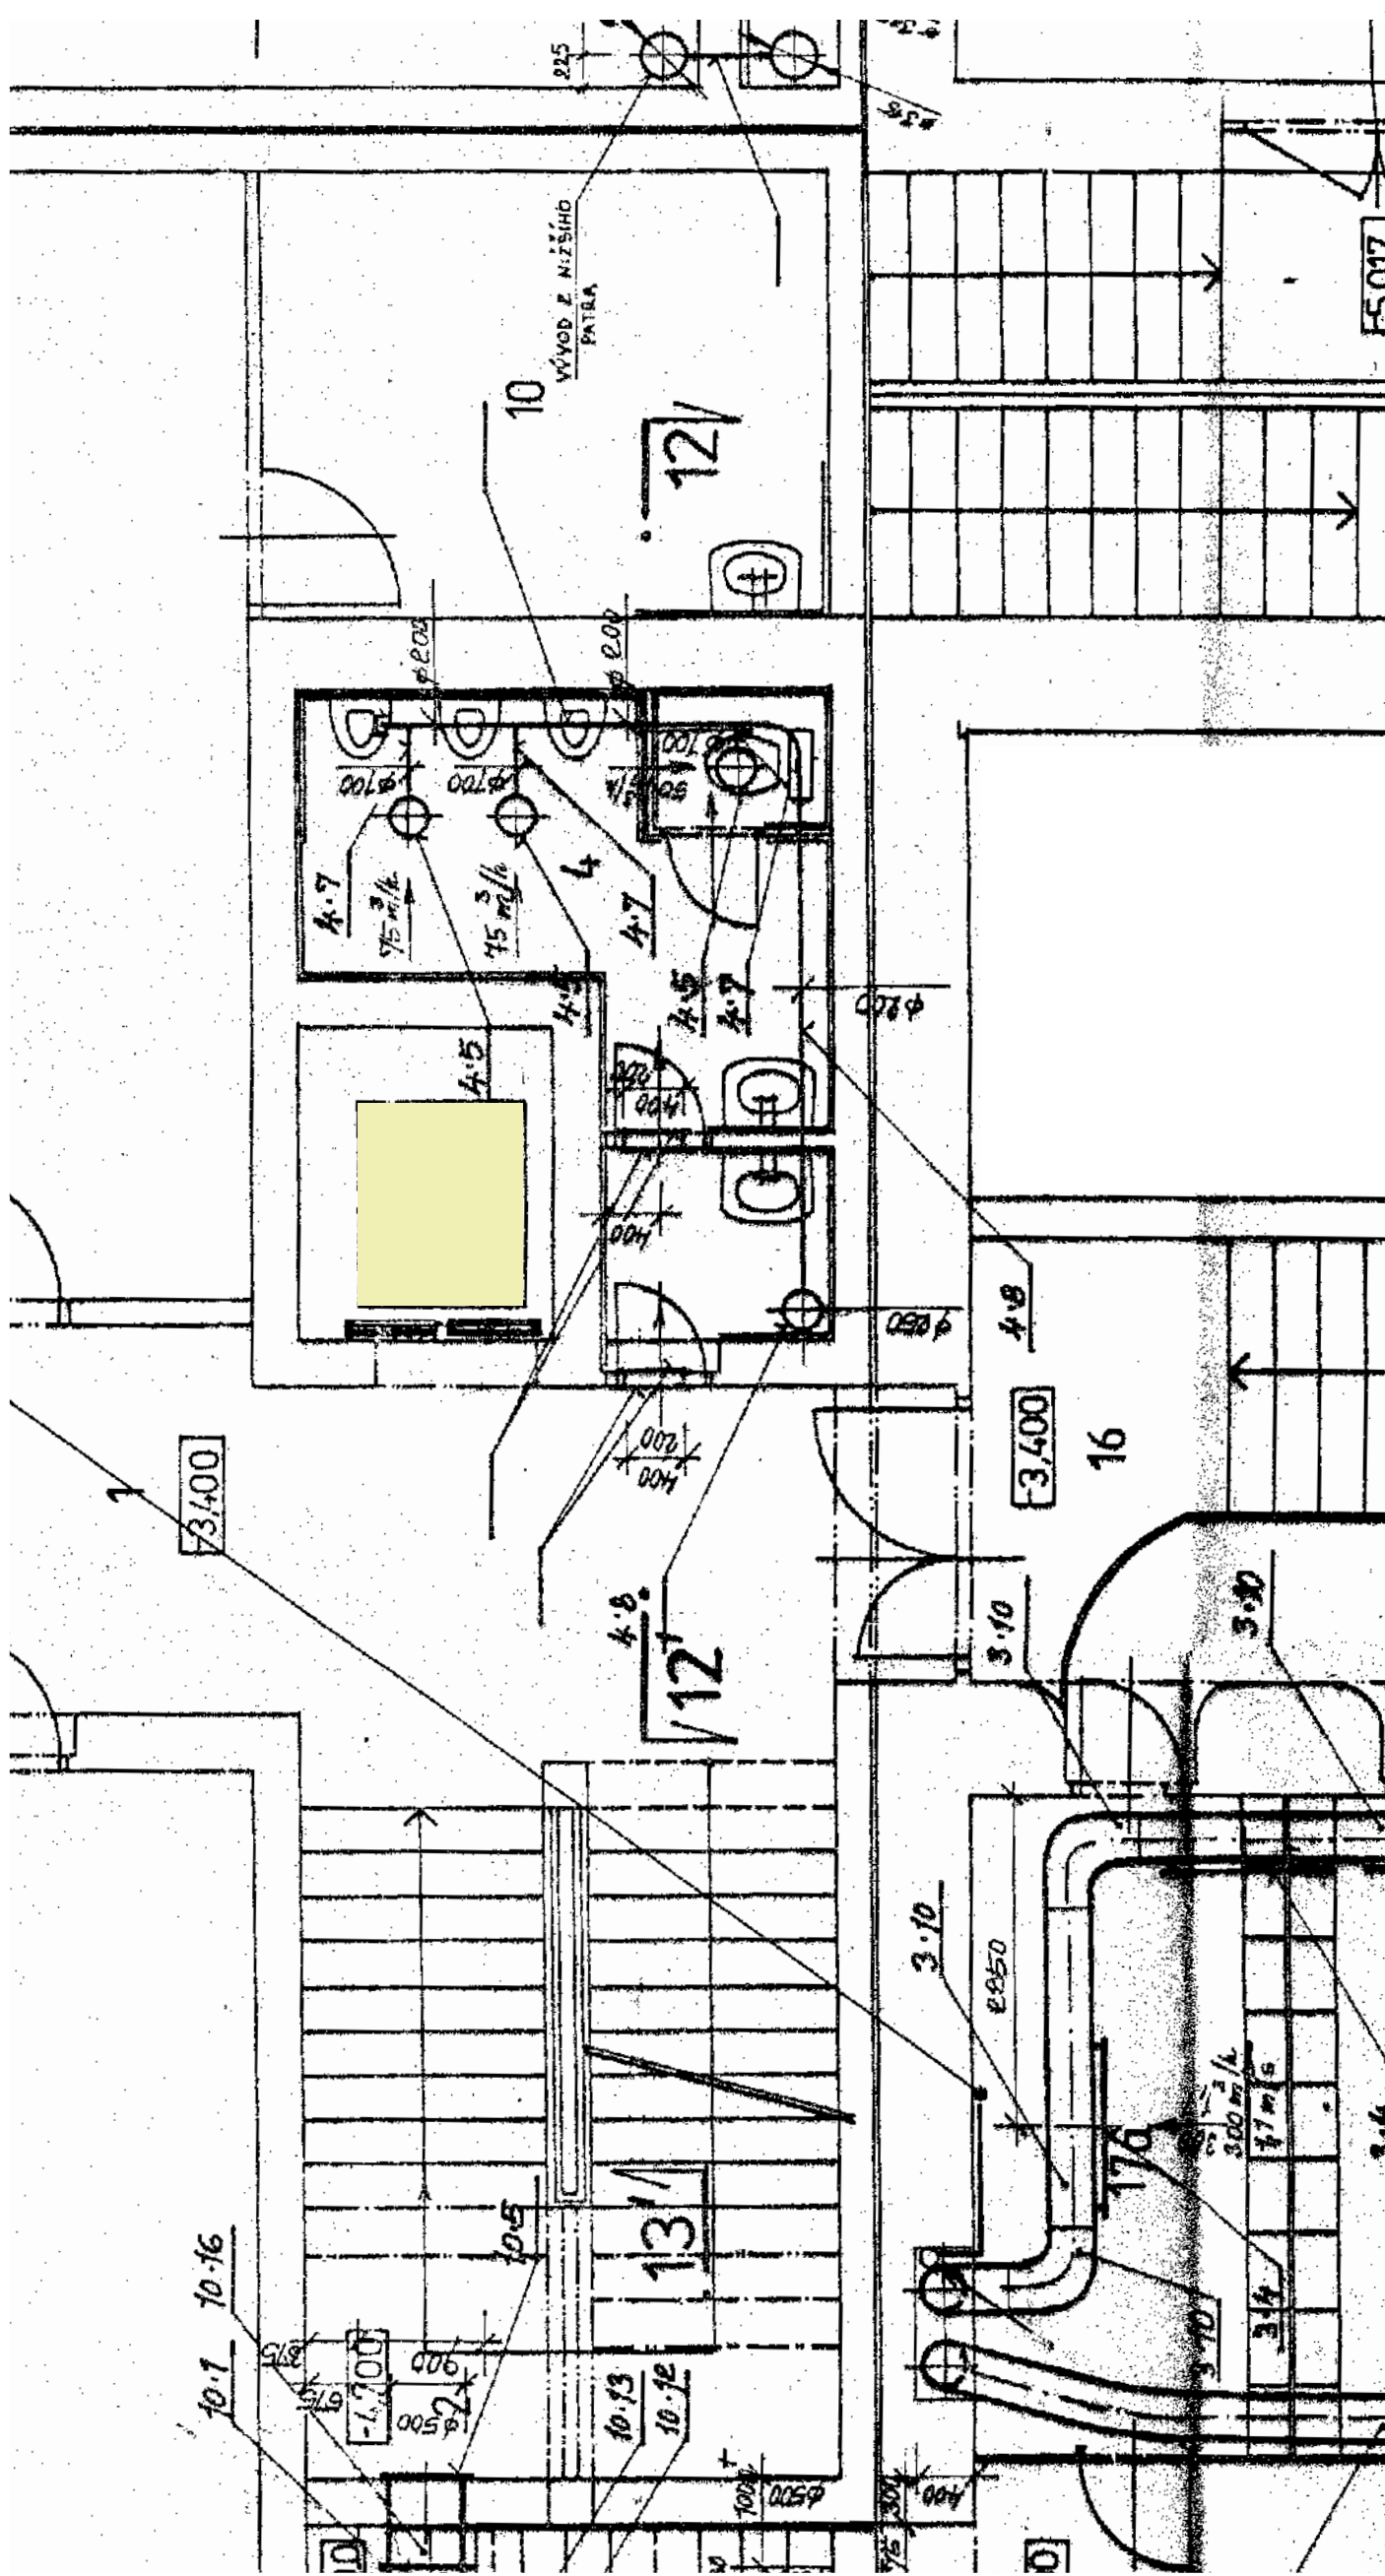


Půdorys šachty 1:20

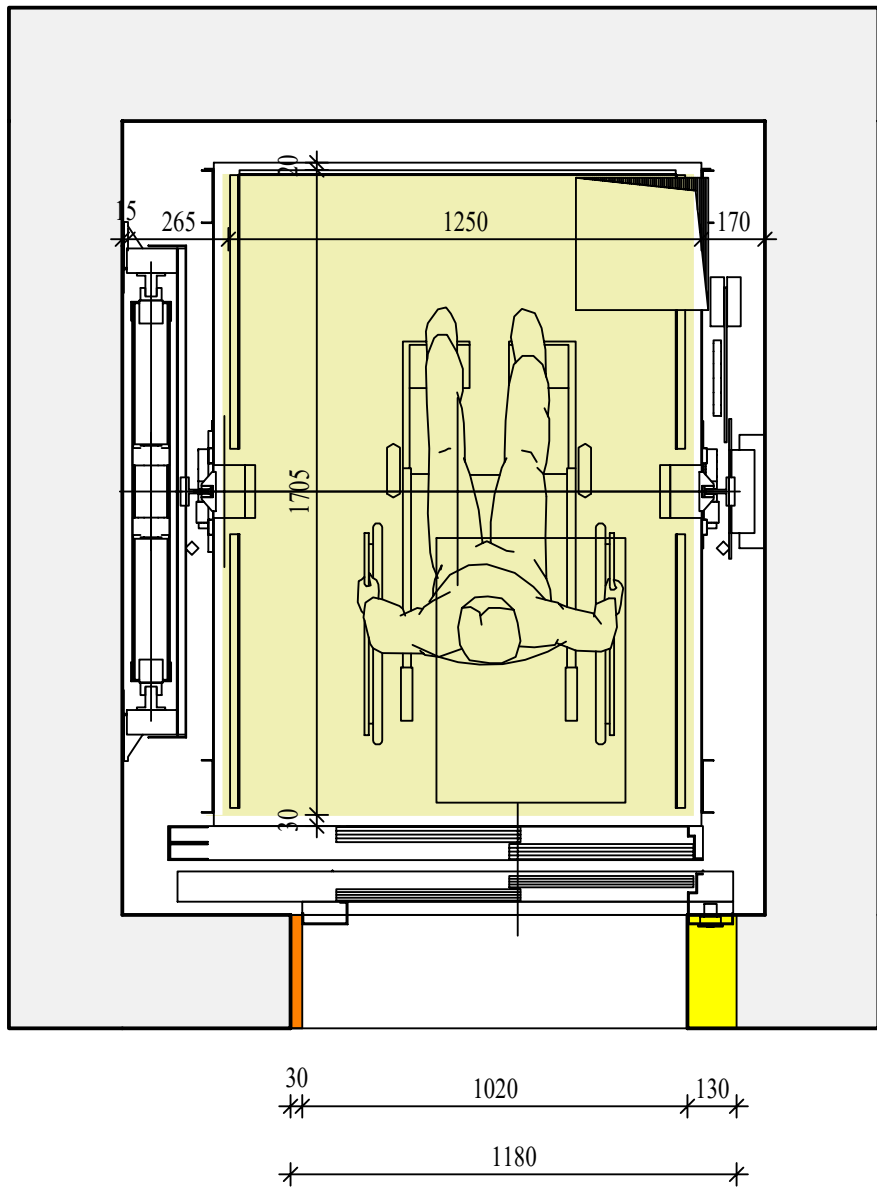


Současný stav



Půdorys šachty 1:20

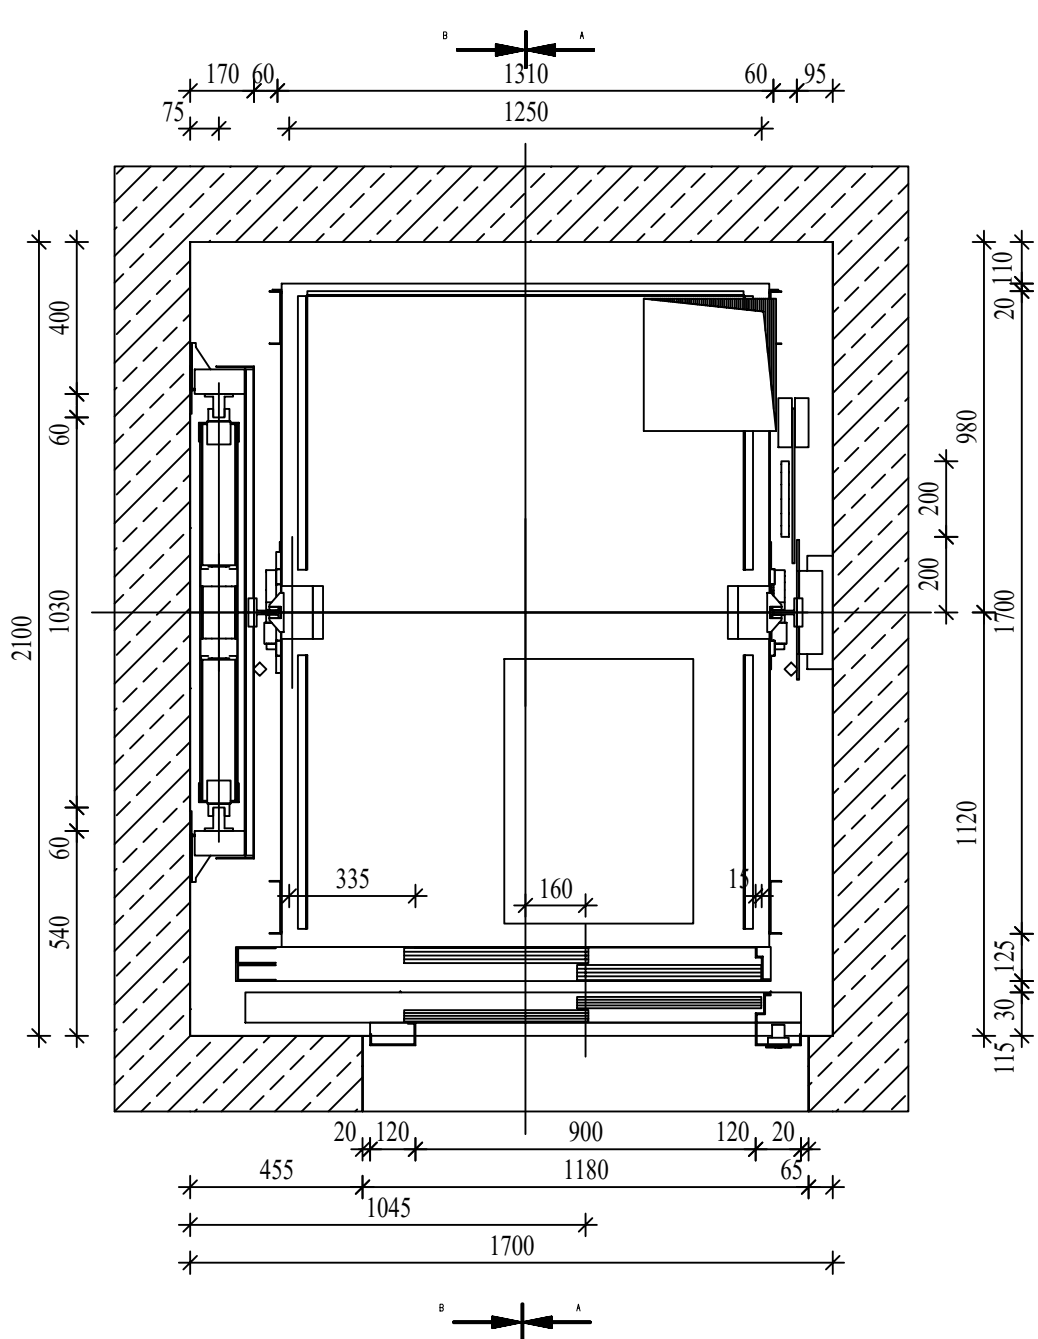


Půdorys šachty - zatížení 1:20

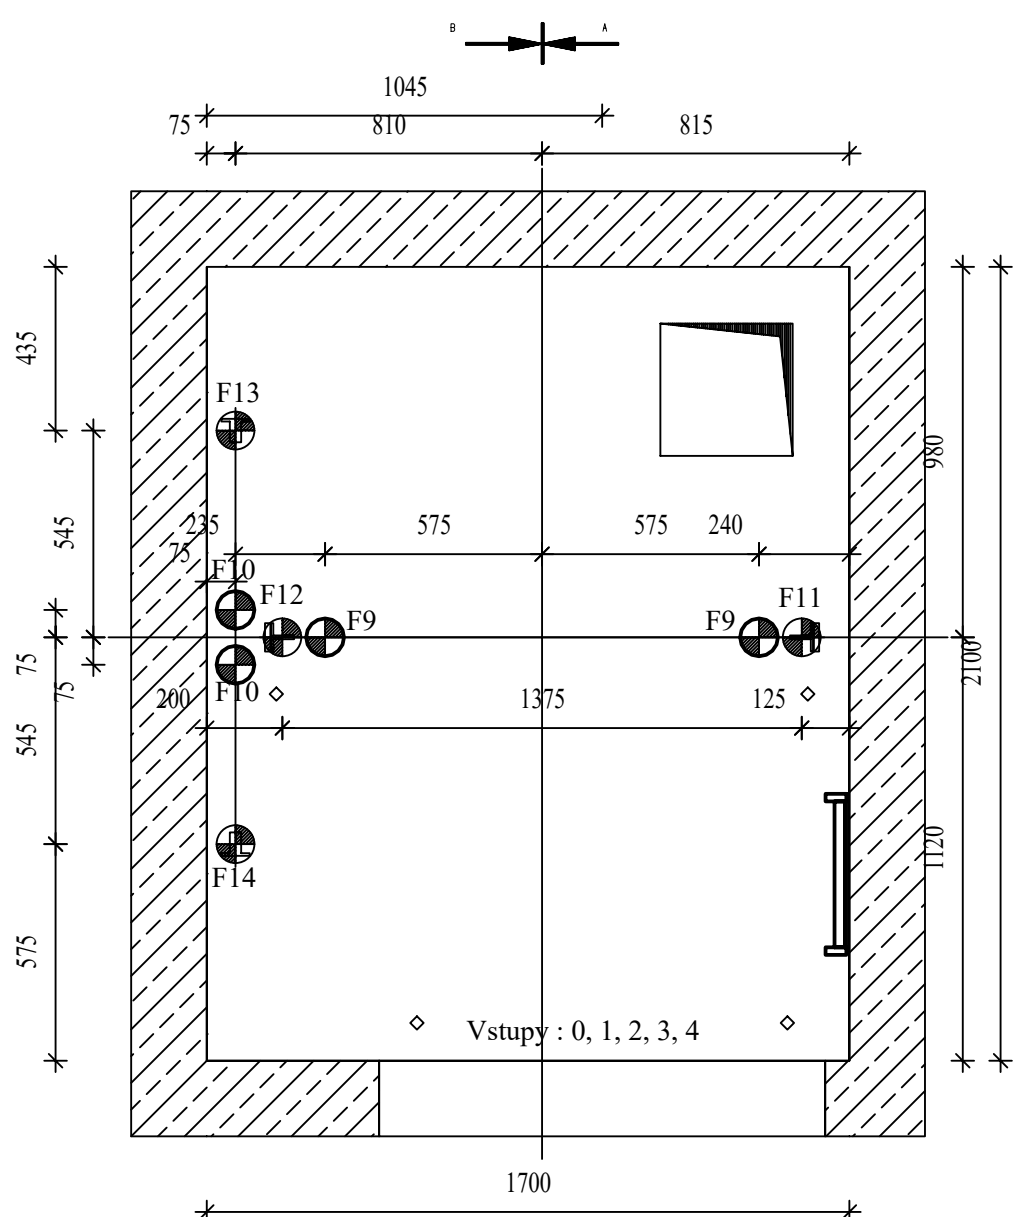


Síly na protiběžet	
F9 [N]	29143
F10 [N]	20346
F11 [N]	32522
F12 [N]	18429
F13 [N]	10267
F14 [N]	10267
Síly na stěny šachty	
F50x T [N]	1109
F50y T [N]	167
m50x T [Nm]	212
F50x PH [N]	1941
F50y PH [N]	1691
m50x PH [Nm]	245
Síly na vodítko klece	
FF1 [N]	1941
FF2 [N]	1691
Síly na vodítko protiběhy	
FF1g [N]	471
FF2g [N]	894
PH = Hlava šachty	T = Zdvih

Maximální síly působící na podlahu protiběžet
F9 - při naježdění klece na nárazník
F10 - při naježdění protiběhy na nárazník
F11 - pod vodítkem klece
F12 - pod vodítkem klece
F13 - pod vodítkem protiběhy
F14 - pod vodítkem protiběhy


Nástupiště s LDU 1:20
Vstup: 4

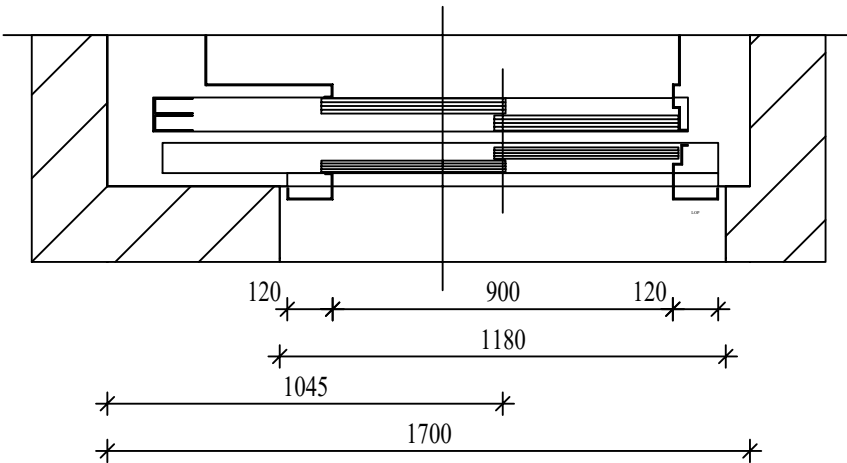

Řez A-A 1:100

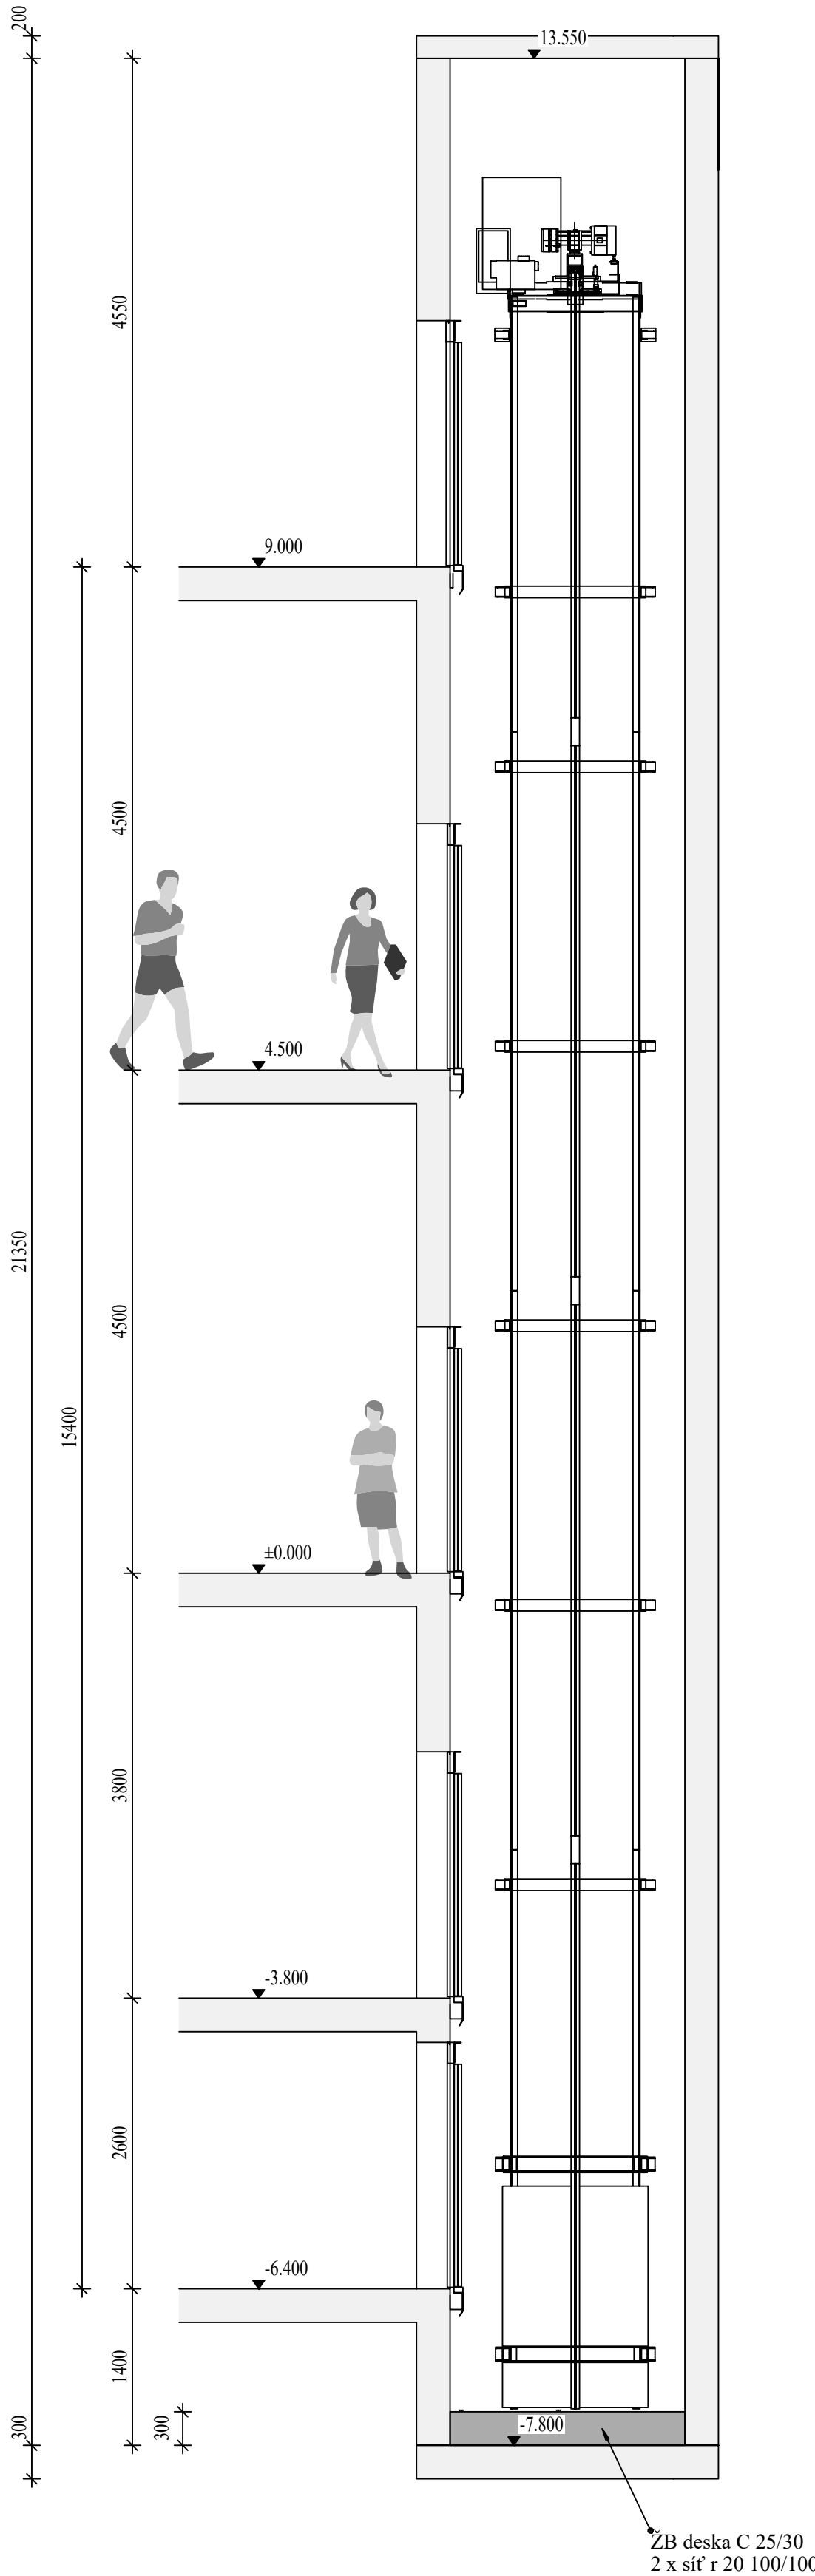

Řez A-A 1:100

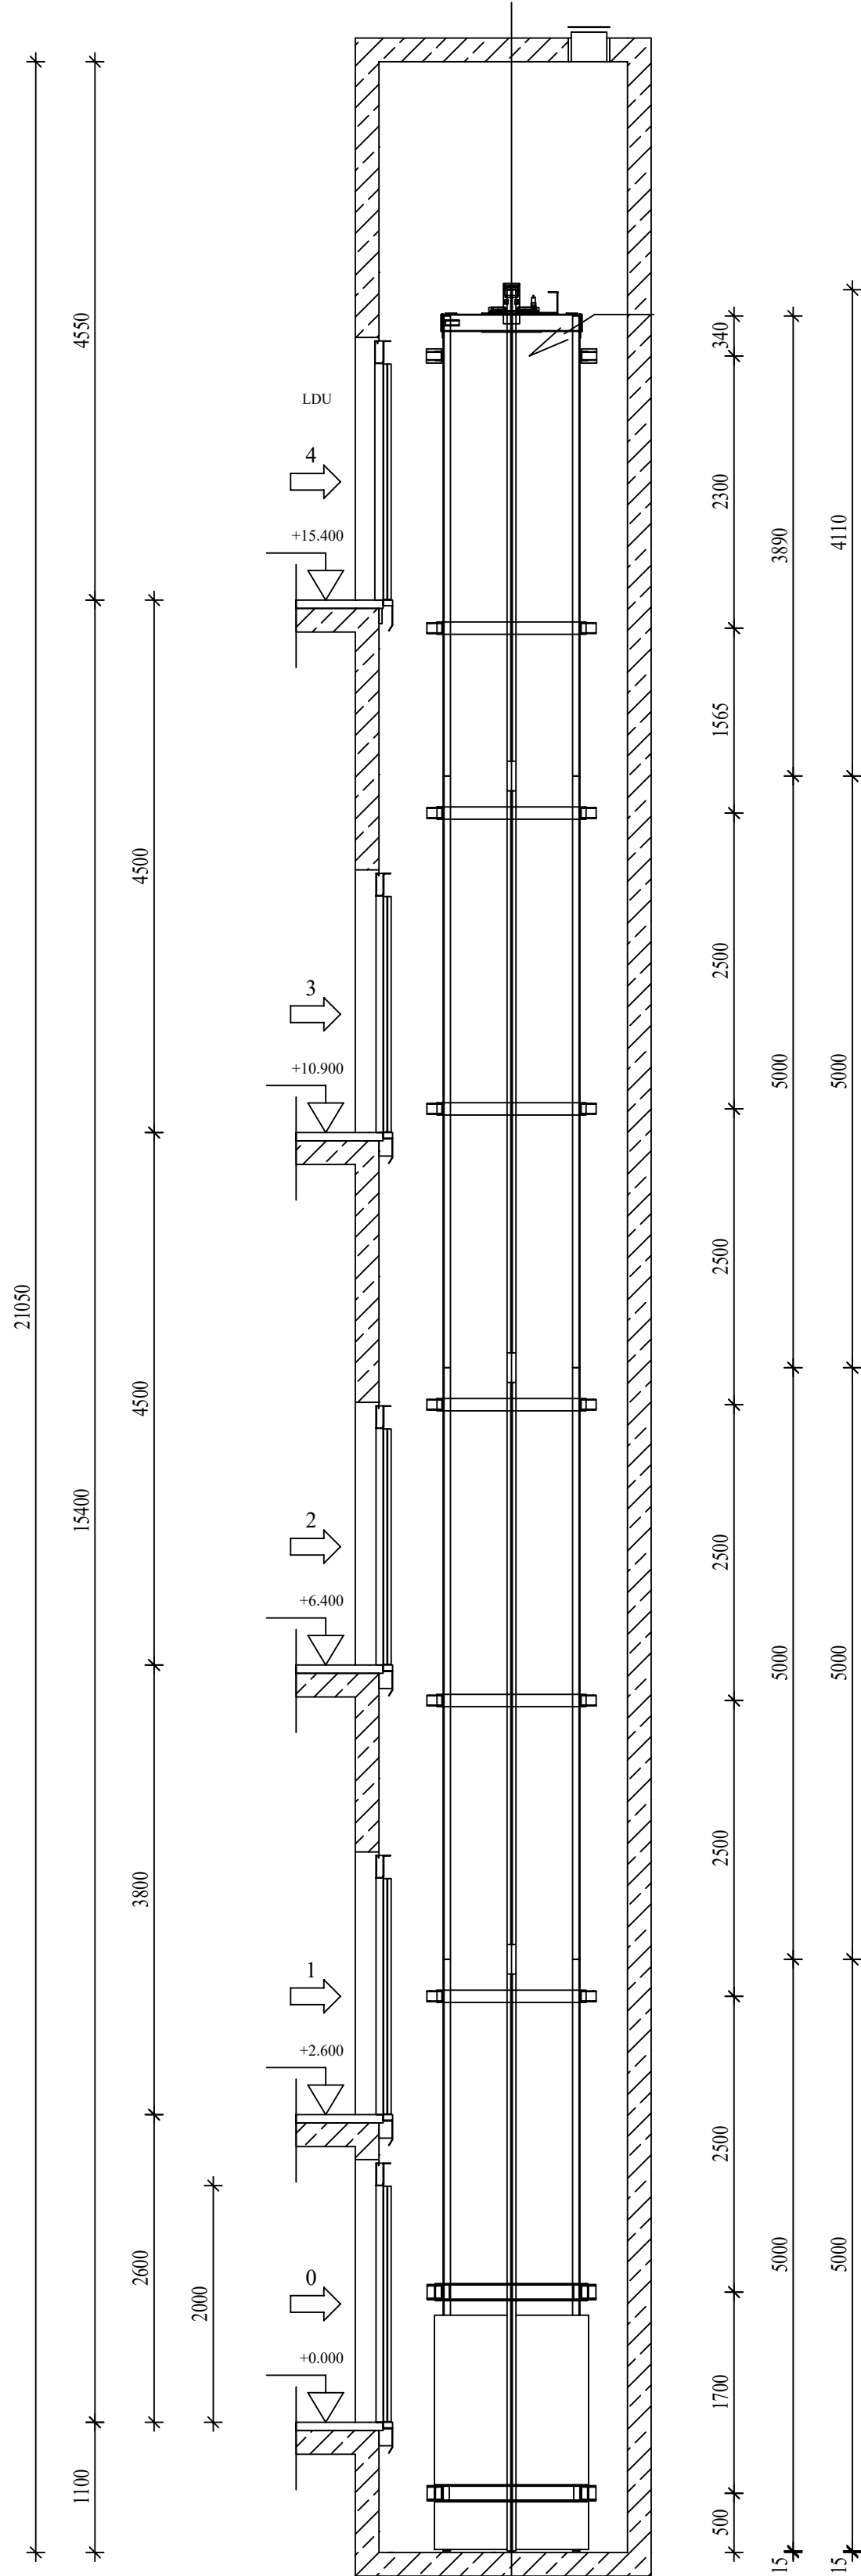

Legenda materiálů

- STÁVAJÍCÍ ZDVO
- BOURÁNÍ / DEMONTÁŽE
- ÚPRAVA OSTĚNÍ
- ŽELEZOBETON C 25/30
- PROCHA KABINY

ING. ROMAN GAJDOŠ
INVESTOR : Masarykova obchodní akademie Pražská 1222, 269 01 Rakovník
IČO: 47019719

ARCHIV. Č. 15/2024
MÉRITKO 1:50,1:20

STAVEBNÍ ŘEŠENÍ

ING. ROMAN GAJDOŠ
IČO 13845357
C.PROJEKT

STUPĚŇ PPS
DATUM 05/2024
ARCHIV. Č. 15/2024
MÉRITKO 1:50,1:20

1