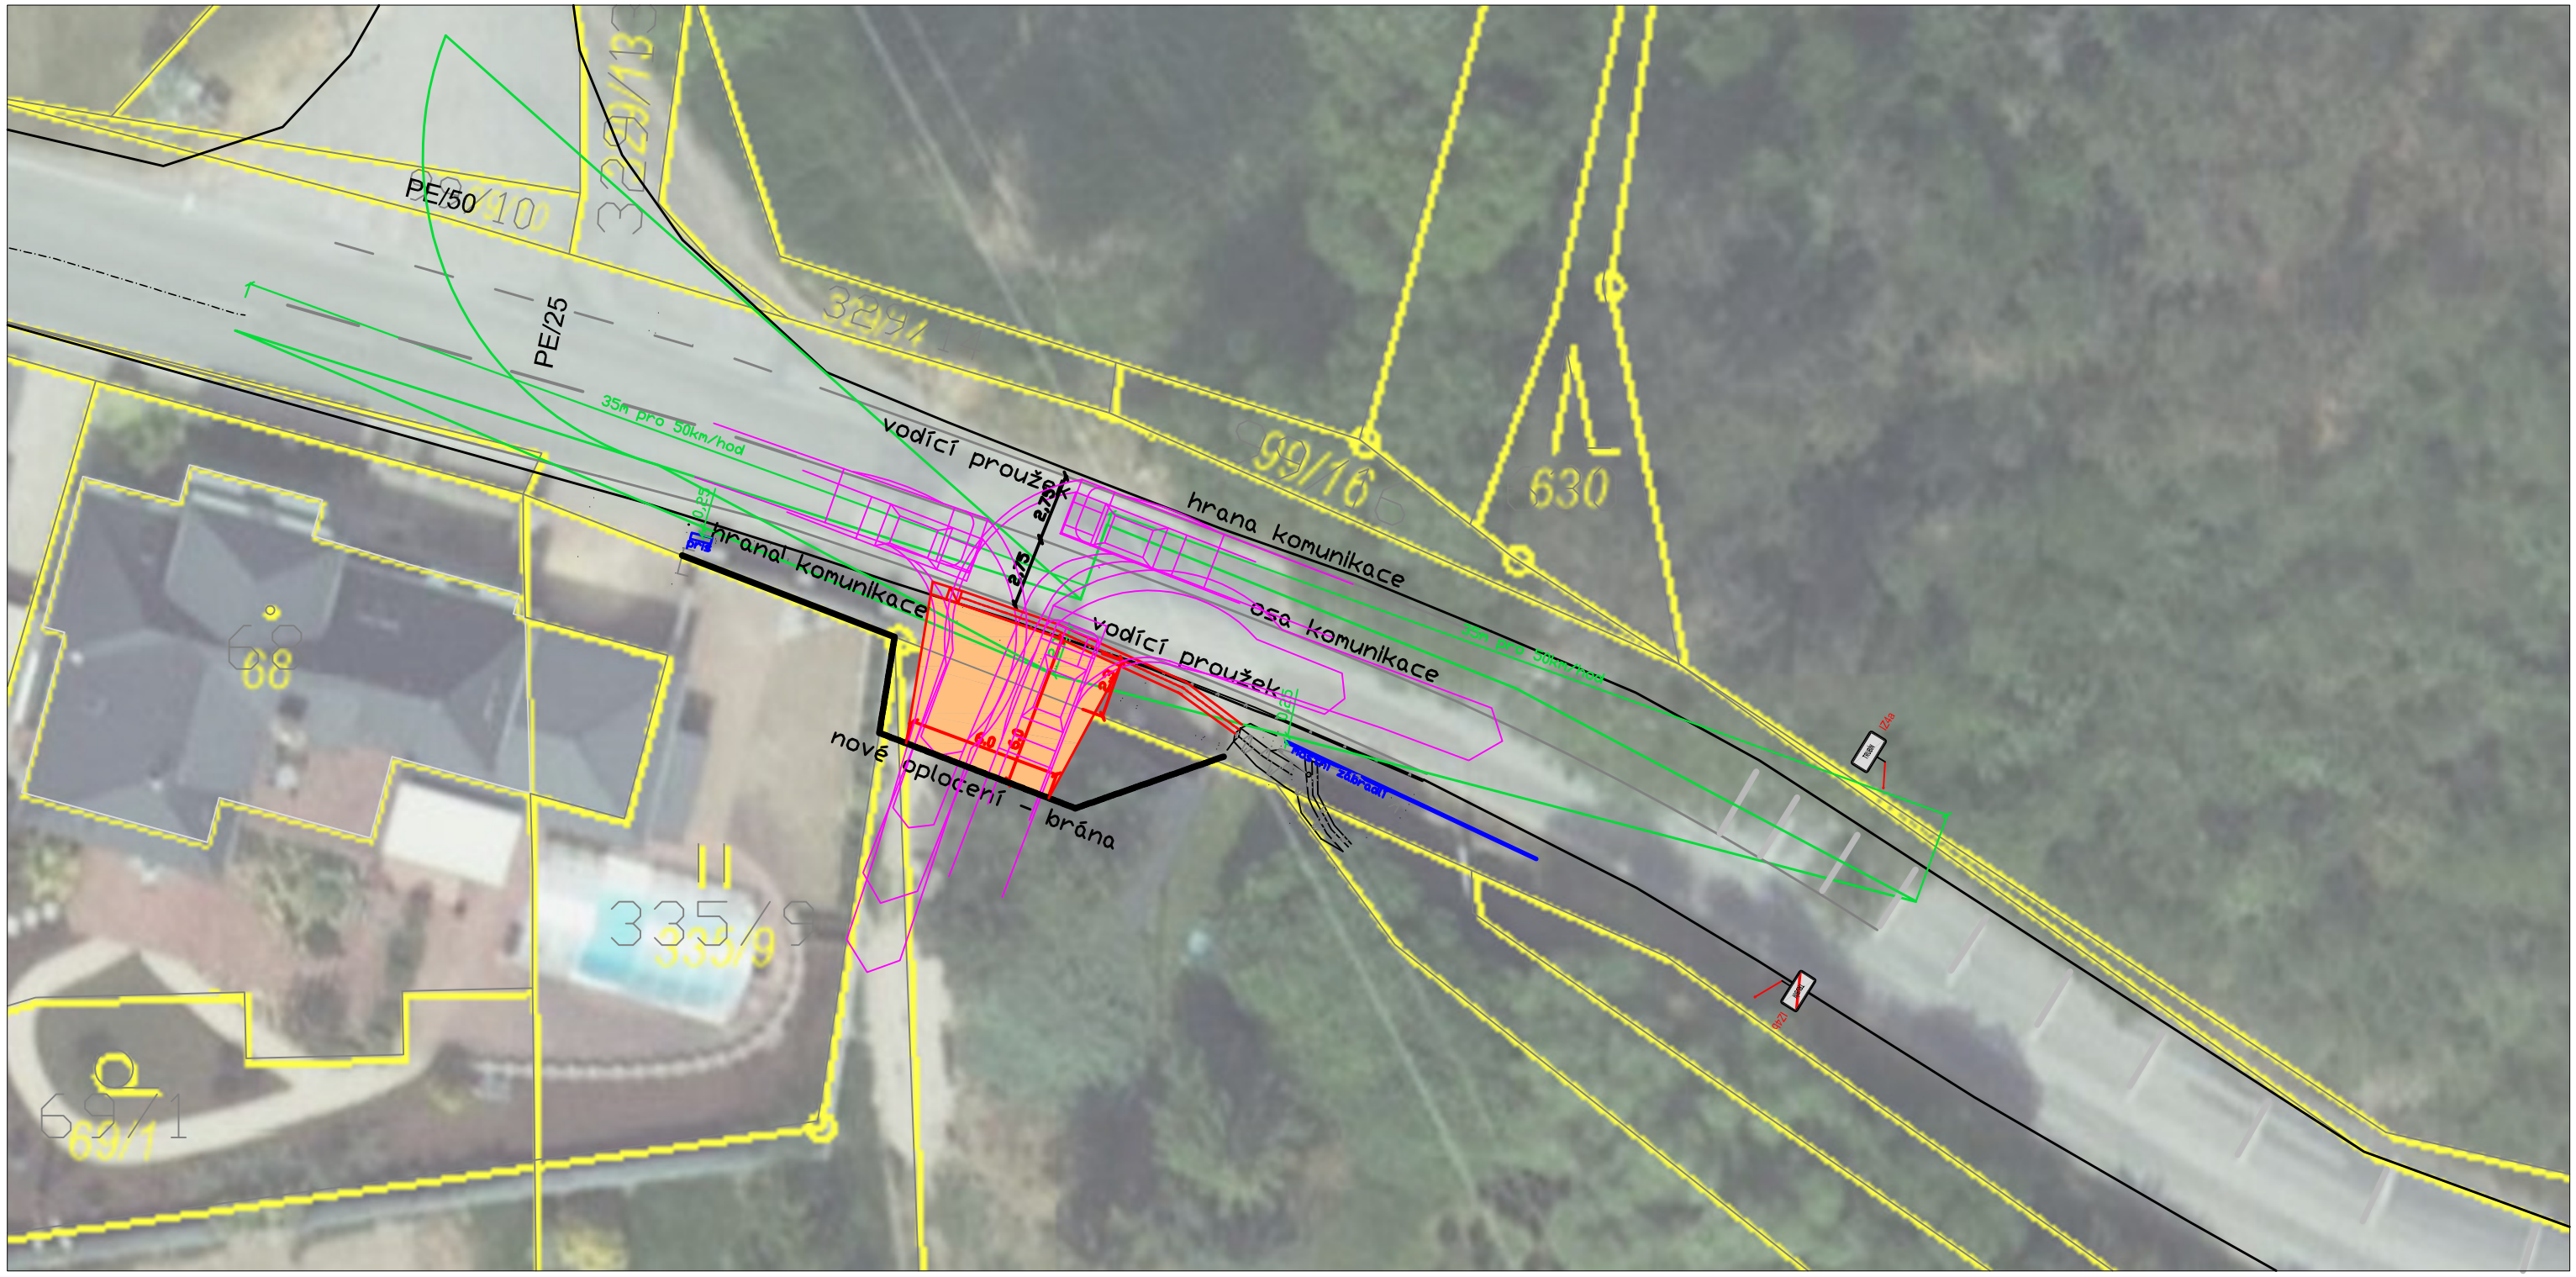

Připojení pozemku na silnici III/2363 v kú Trubín:

- silnice III/2363 je obousměrná komunikace šířky cca 6,0m lemovaná travnatým pásem bez příkopu na obou stranách.
- pro výpočet a vykreslení rozhledových poměrů byl proveden průzkum lokality a určení maximální povolené/možné rychlosti vozidla v daných směrových a šířkových poměrech komunikace
- nový sjezd se nachází v obci, platí 50km/h
- rozhledové trojúhelníky dle ČSN 73 6110 pro směrodatnou rychlost 50km/h 35m
- rozhled vozidla 2,0m od hrany připojení (jedná se o intravilán)
- v ploše rozhledového trojúhelníku nejsou a nesmí být překážky vyšší než 0,7m nad úrovní jízdního pásu (stávající pris i zábradelní svodidlo mostního objektu nejsou v rozhledu sjezdu)
- připojení bude provedeno pomocí nového zpevněného sjezdu šířky 6,0m
- povrch sjezdu bude zpevněn
- hrana napojení na vozovku bude zařízuta a ošetřena dle platných TP
- šířka stávající komunikace zabezpečuje, že vozidlo při výjezdu neomezuje provoz vozidel na komunikaci
- v hraně sjezdu a komunikace bude proveden štěrbinový žlab zaústěný do skluzu stávajícího propustku
- stávající oplocení bude odstraněno a nové vč. brány vybudováno 6,0m od hrany komunikace

Ing. Jiří Sobol
ČKAIT - 0011100

Digitálně podepsal Ing. Jiří Sobol
Datum: 2024.10.16 09:31:46 +02'00'

PROJEKT BAU.CZ

ProjektBau cz, s.r.o.
Maroldova 1975, 272 01 Kladno
e-mail: info@projektbau.cz

Paré č.:

Zodpovědný projektant: **Ing. Jiří Sobol**

Vypracoval: **Ing. Jiří Sobol**

Kontroloval: **Iveta Bláhová**

Kraj: **Středočeský**

Stupeň: *

Skart. znak:	08-24	Datum:	08/2024
Počet formátů:	*	Měřítko:	*

Název akce:

Připojení pozemku par.č. 335/2, k.ú. Trubín na silnici III/2363 zřízením sjezdu

Výkres: **ROZHLEDOVÉ POMĚRY**

Číslo výkr.: **C3**