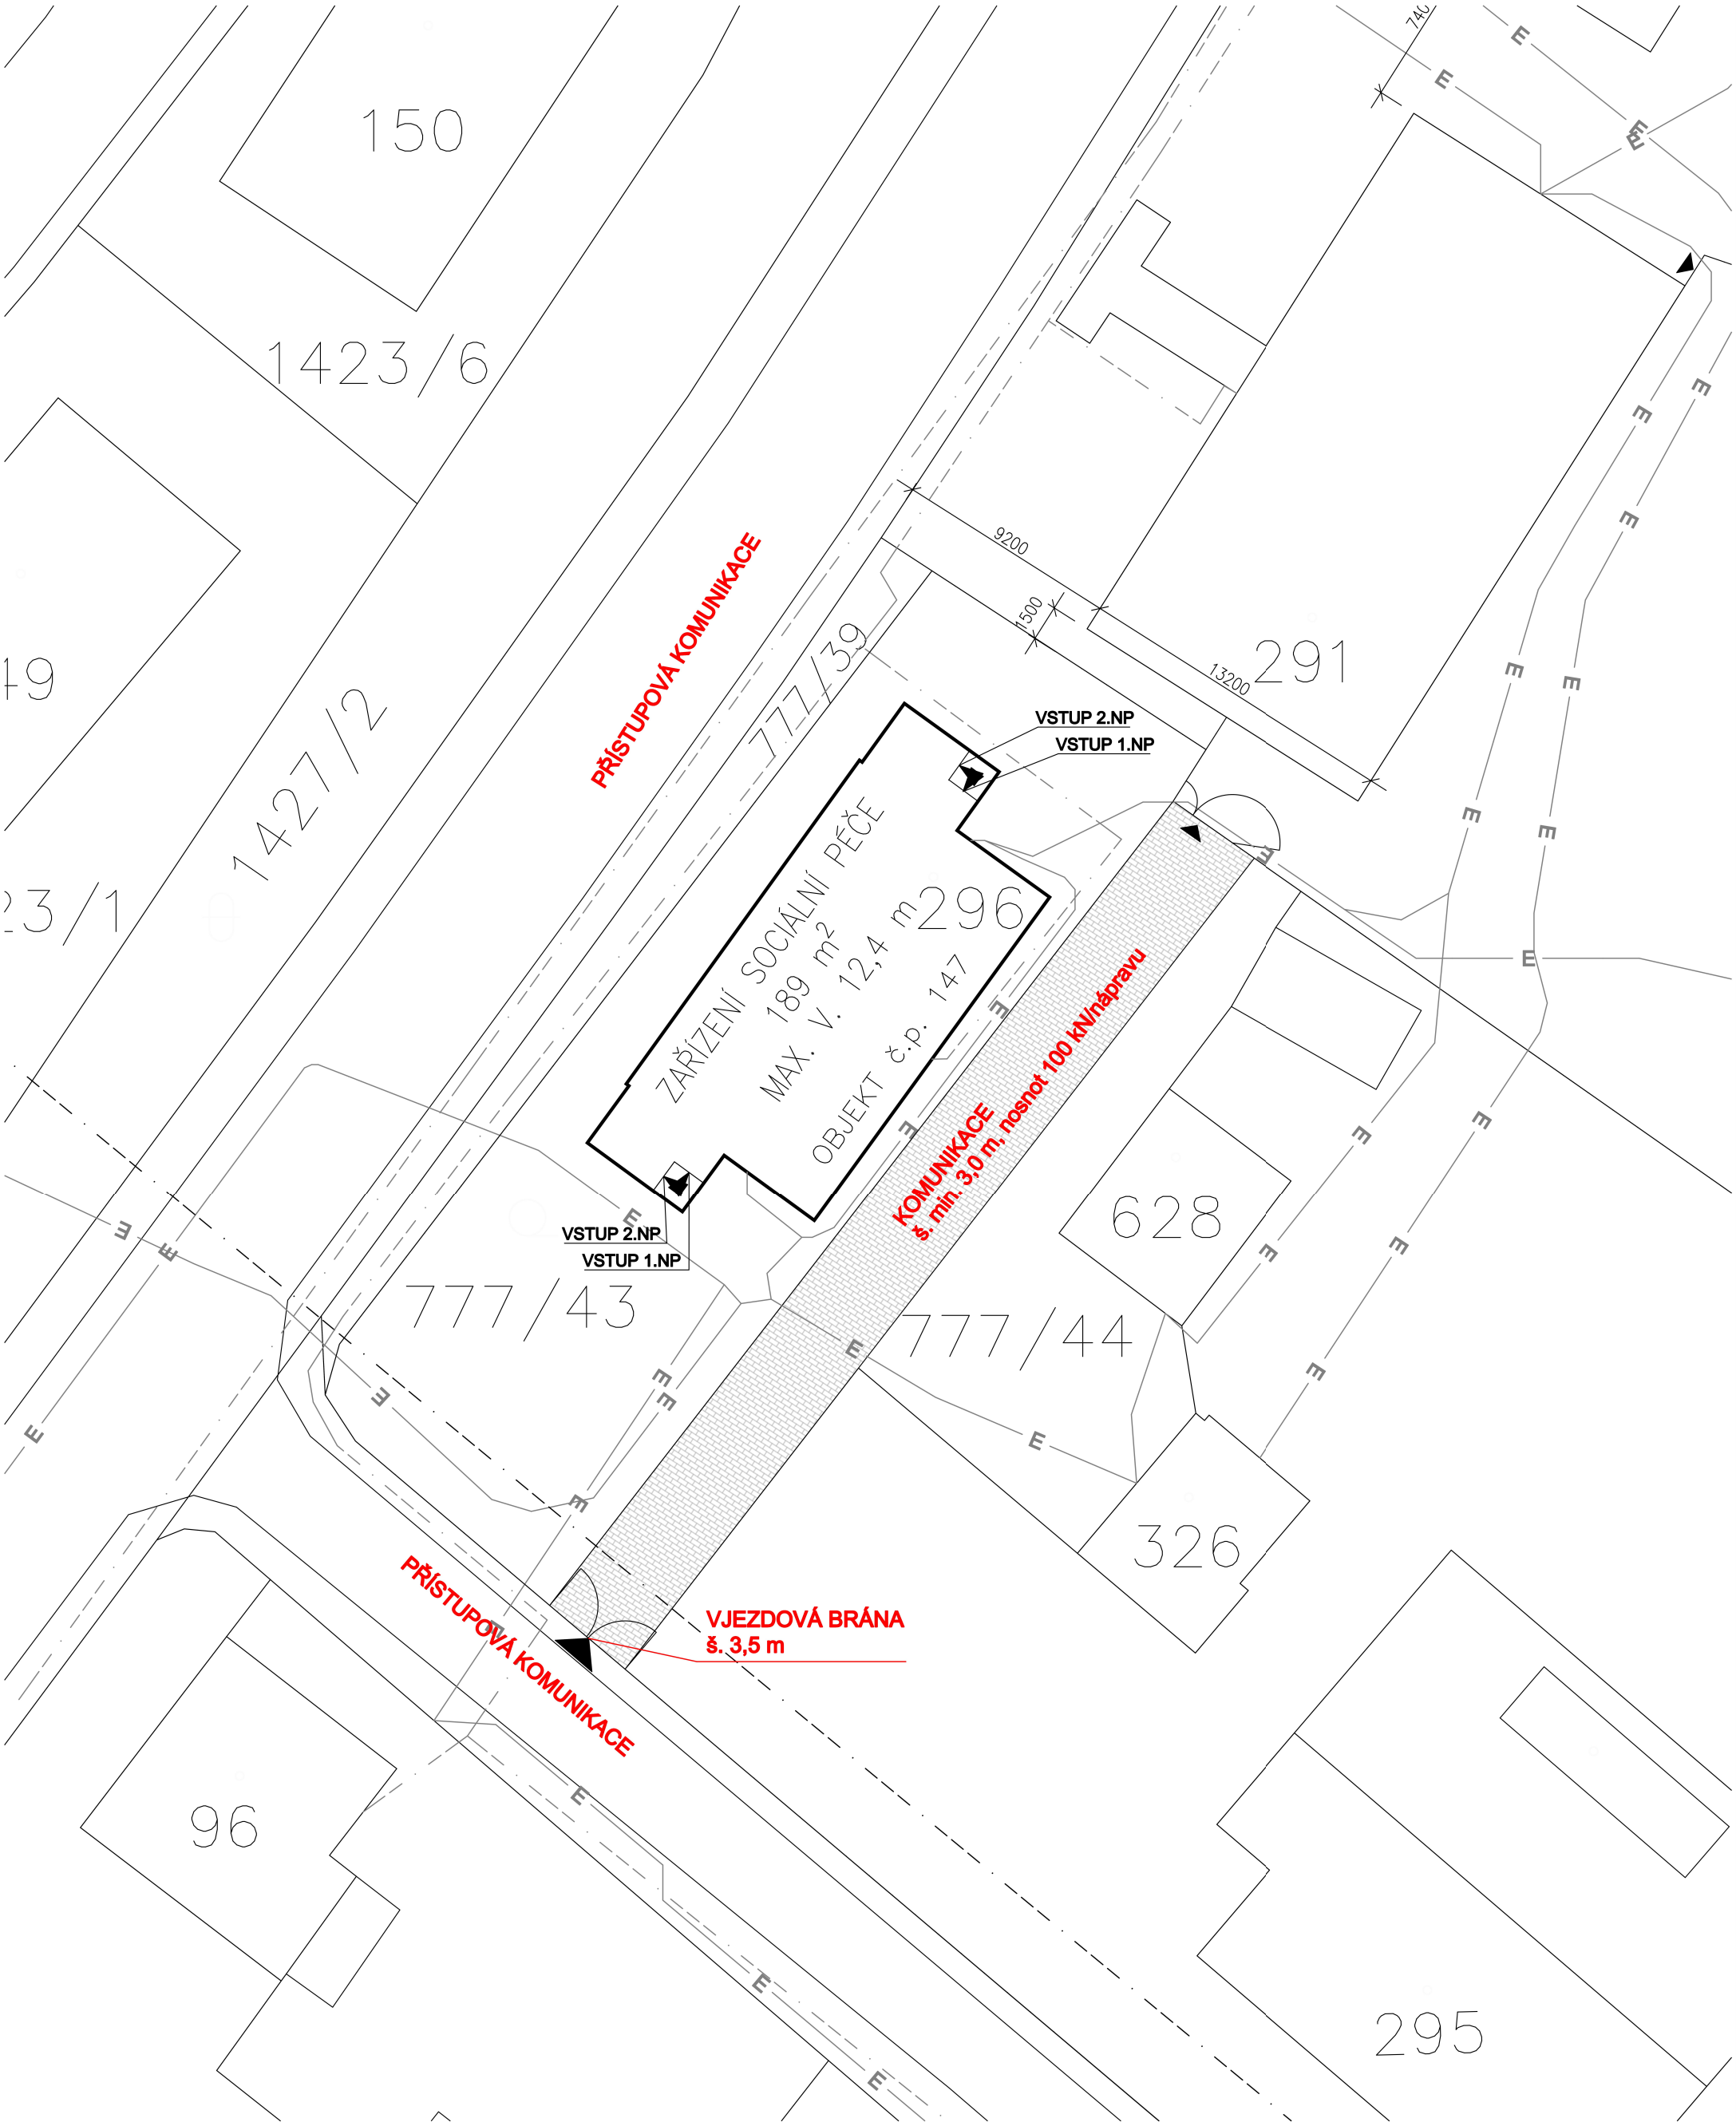

S

VYPRACOVAL: Ing. Marta Bláhová	ZODPOVĚDNÝ PROJEKTANT ČÁSTI: Ing. Marta Bláhová	PODPIS:	
INVESTOR: Nalžovický zámek p.p.s.			
PROFESE: D.1.3. POŽÁRNĚ BEZPEČNOSTNÍ ŘEŠENÍ			
NÁZEV STAVBY: **SOCIÁLNÍ SLUŽBY Kamýk nad Vltavou 147**			
KAT. ÚZEMÍ: Kamýk nad Vltavou	PARC. ČÍSLO: st.296		
OBSAH VÝKRESU: **SITUACE - PASPORT**			

FORMÁT	2 x A4 (A3)	
DATUM	09/2024	
STUPEŇ	DSP	PARÉ:
ČÍS. ZAK.		
MĚŘÍTKO 1:100	Č. VÝKRESU D.1.3.2.4	