




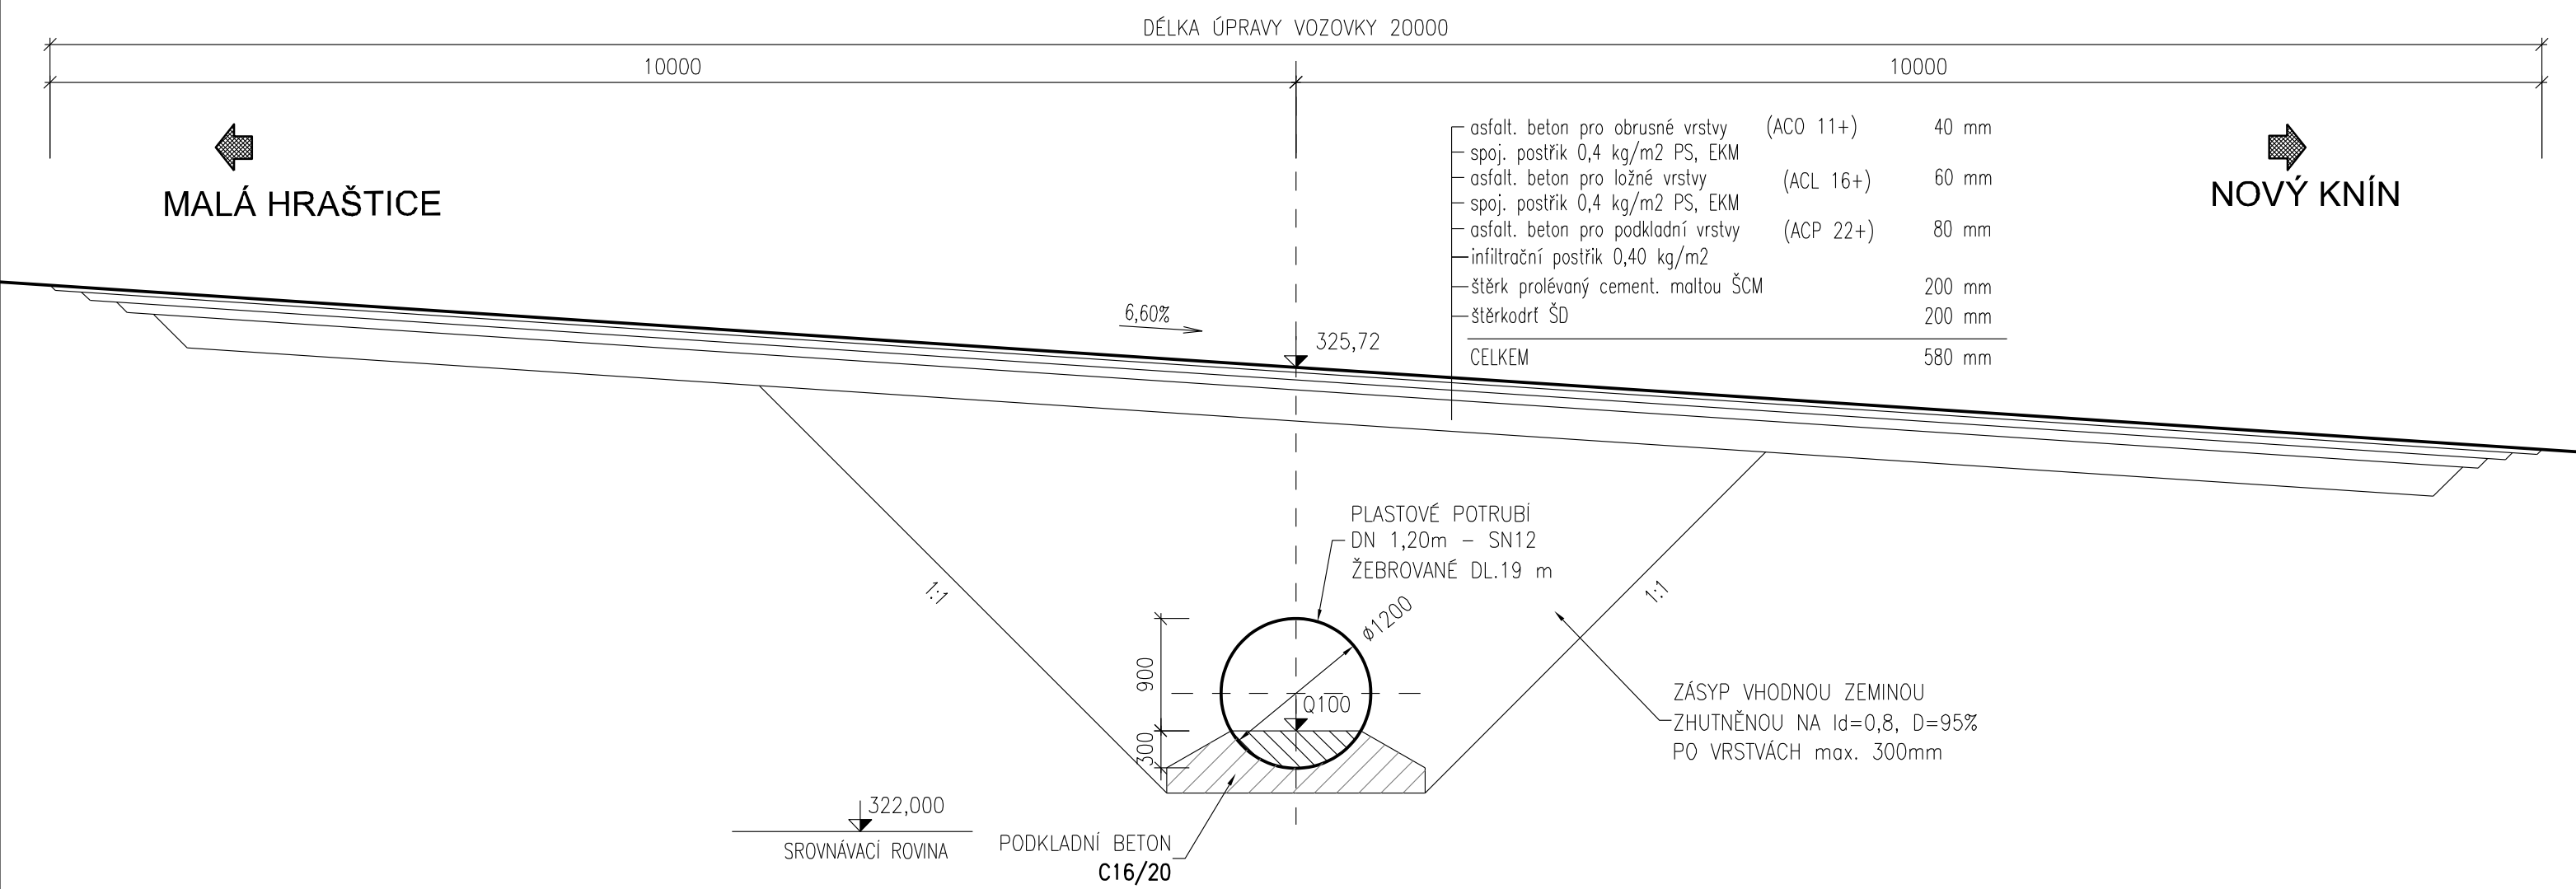

PODÉLNÝ ŘEZ 1:50



INVESTOR		RAZÍTKO, PODPIS
	Krajská správa a údržba silnic Středočeského kraje, p.o. Zborovská 11, 150 21 Praha 5	

D. DOKUMENTACE OBJEKTŮ

201

VEDOUcí PROJEKTANT	ING. RADEK PACHL		SOUŘADNICOVÝ SYSTÉM: JTSK VÝŠKOVÝ SYSTÉM: BPV	
ZODPOVĚDNÝ PROJEKTANT	ING. RADEK PACHL		 Dopravoprojekt Brno group, spol. s r.o. Kounicova 271/13, 602 00 Brno ☎ 541218956,7	
VYPRACOVAL	ING. RADEK PACHL			
KONTROLOVAL	ING. RADEK MENŠÍK			
KRAJ	KRAJ STŘEDOČESKÝ		DATUM	02/2025
STAVEBNÍ ÚŘAD	DOBŘÍŠ		FORMÁT	3xA4
AKCE : II/116 Nový Knín, rekonstrukce propustku OBJEKT : 201 - PROPUSTEK			MĚŘÍTKO	1:50
			ÚČEL	PDPS
			Č. ZAKÁZKY	2024-30
			ARCHIVNÍ Č.	
PŘÍLOHA: PODÉLNÝ ŘEZ - NOVÝ			Č. SOUPRAVY	Č. PŘÍLOHY 201.04