



VZOROVÝ ŘEZ TRVALÉHO ZRUŠENÍ PROPUSTKU "A" (V KM 21,495); M1:50

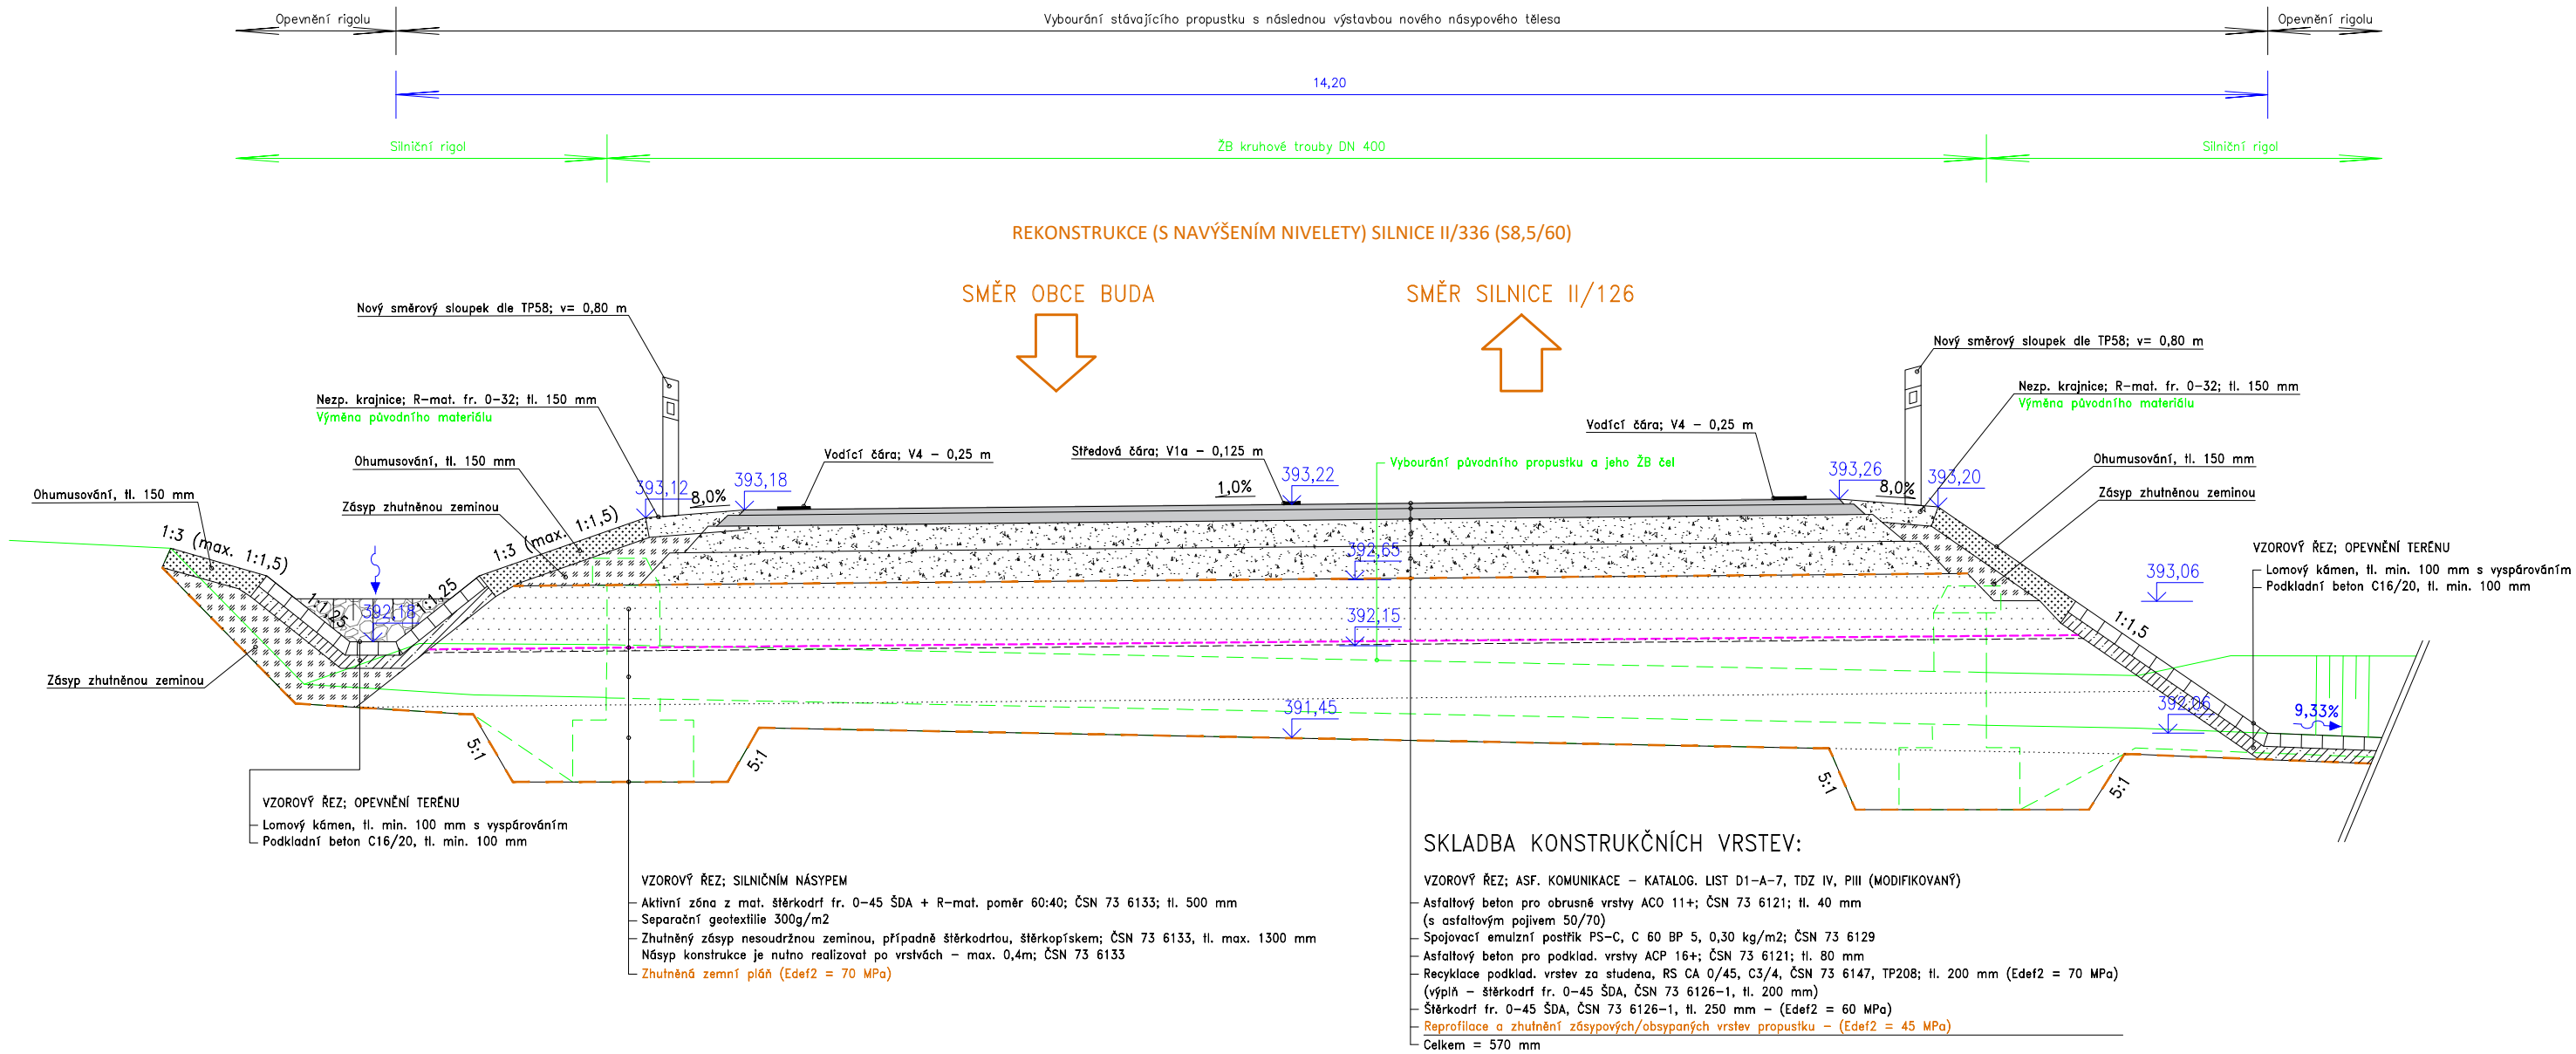

VZOROVÝ ŘEZ TRVALÉHO ZRUŠENÍ PROPUSTKU; M1:50

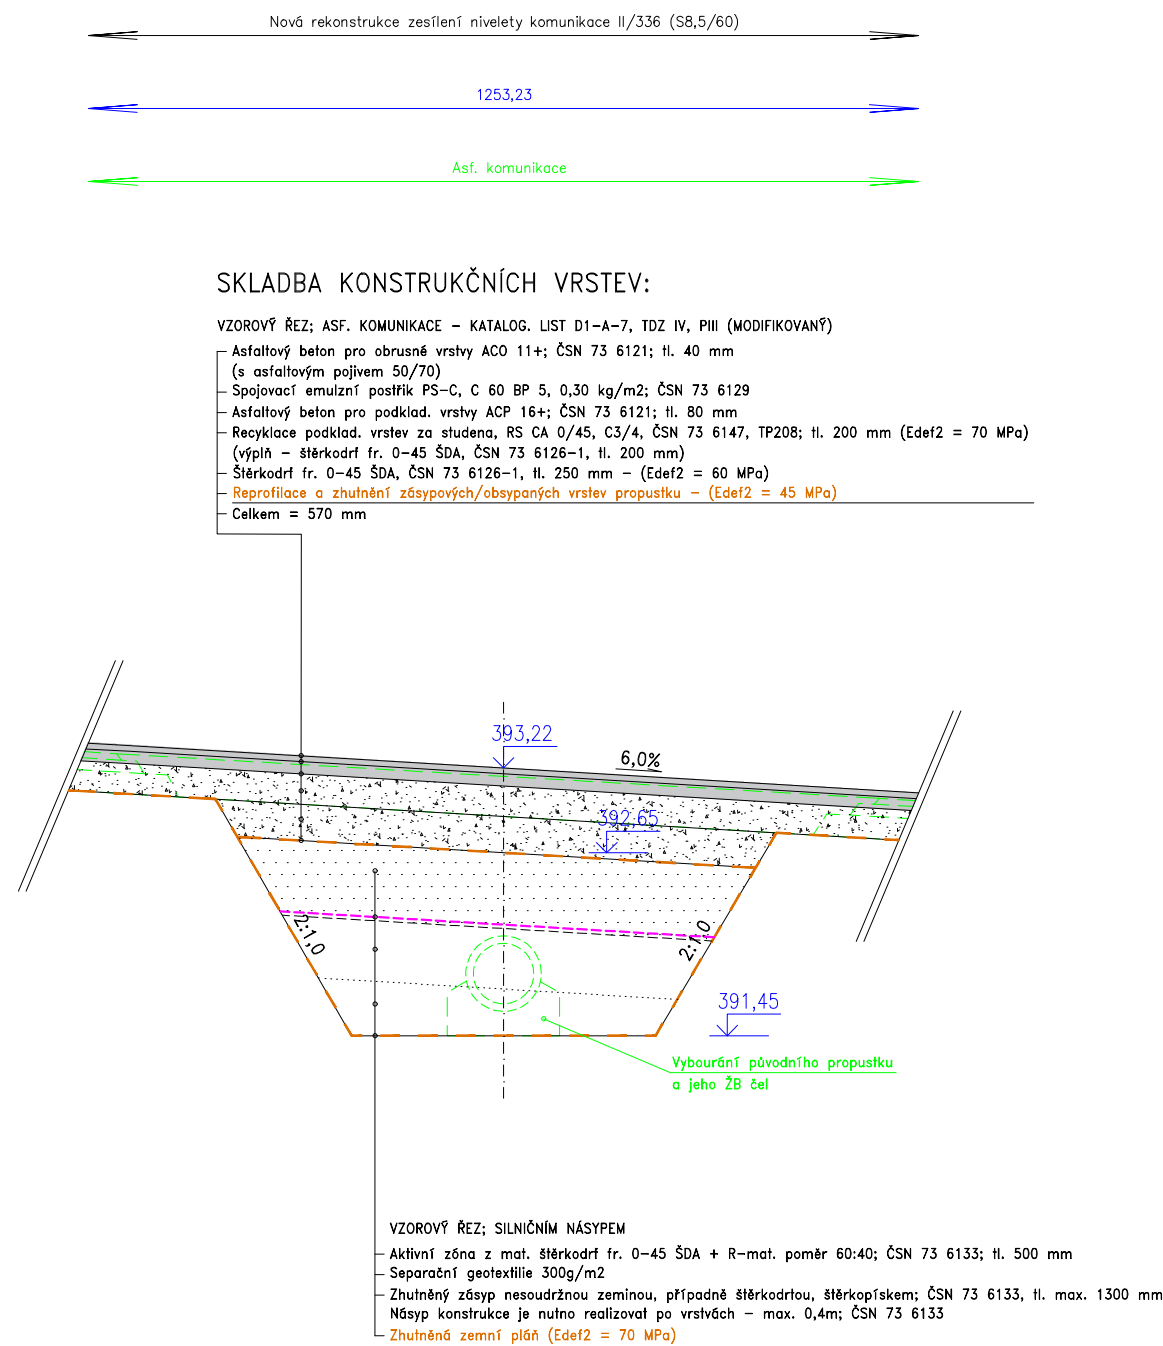

- Poznámka ke zhutnitelnosti násypových konstrukcí dle ČSN 73 6133:**
- Těleso násypu – součinitel zhutnění DPS >= 95 - 97%; (podle druhu zeminy);
 - Aktivní zóna DPS >= 102% resp. 100%, (podle druhu zeminy);
 - Podloží násypu – součinitel zhutnění DPS >= 92%; (soudržné zeminy);
 - Nesoudržná zemina – relativní ulehlost ID >= 0,75 – 0,8; (v závislosti na použité zemině);

- Betony:**
- Základ, dřík (čelo) a římsa propustku; min. tr. betonu: **C30/37 XC4, XD1, XF4(CZ), C10.2, Dmax 16, S4**
 - Kalova jámka; min. tr. betonu: **C30/37 XC4, XD1, XF4(CZ), C10.2, Dmax 16, S4**
 - ŽB deska nad propustkem; min. tr. betonu: **C30/37 XC4, XD3, XF4(CZ), C10.2, Dmax 16, S4**
 - Podkladní beton pod základy; min. tr. betonu: **C12/15 X0, C11.0, Dmax 16, S3**
 - Podkladní beton pod opevnění terénu; min. tr. betonu: **C16/20 X0, C11.0, Dmax 16, S3**

- LEGENDA:**
- Stávající stav hran
 - ~~~~~ Odřezování původní vrstvy konstrukce
 - Nově navržený stav hran

II/336 DOLNÍ POHLED, PD

OBJEDNATEL PD

Ksús

KRAJSKÁ SPRÁVA A ÚDRŽBA SILNIC

Středočeského kraje

Krajská správa a údržba silnic Středočeského kraje, p.o.

Zborovská 11

150 21 Praha 5

IČ 00066001

SOUDRANICOVÝ SYSTÉM S-JTSK

VÝŠKOVÝ SYSTÉM BpV

ZHOTOVITEL PD

AP

atelierpromika

projektová činnost v dopravě

Atelier PROMIKA s.r.o.

Na Pankráci 1618/30, 140 00 Praha 4 - Nusle

tel.: +420 233 081 261 e-mail: promika@promika.cz

IČ 26080273

| | | | |
|----------------------|--------------------|-------------------------|--------------------|
| VYPRACOVAL | Ing. Ondřej Staník | HLAVNÍ INŽENÝR PROJEKTU | Ing. Marek Pejchal |
| ODPOVĚDNÝ PROJEKTANT | Ing. Ondřej Staník | TECHNICKÁ KONTROLA | Ing. Petr Macek |

AKCE

II/336 DOLNÍ POHLED, PD

ČÁST

D.1 - STAVEBNÍ ČÁST

PŘÍLOHA

SO 101 - REKONSTRUKCE SILNICE II/336

ČÁST

D.1

Č. PŘÍLOHY

101-04.3

Č. PARÉ

VZOROVÝ ŘEZ TRVALÉHO ZRUŠENÍ PROPUSTKU "A"

| | | | | | | | |
|--------|------|-------|---------|---------|------|--------|------------|
| STUPEŇ | PDPS | DATUM | 01/2025 | MĚŘITKO | 1:50 | FORMÁT | 810x297 mm |
|--------|------|-------|---------|---------|------|--------|------------|

© návrh řešení obsažený ve výkresové a textové části je předmětem ochrany dle autorského zákona

© návrh řešení obsažený ve výkresové a textové části je předmětem ochrany dle autorského zákona