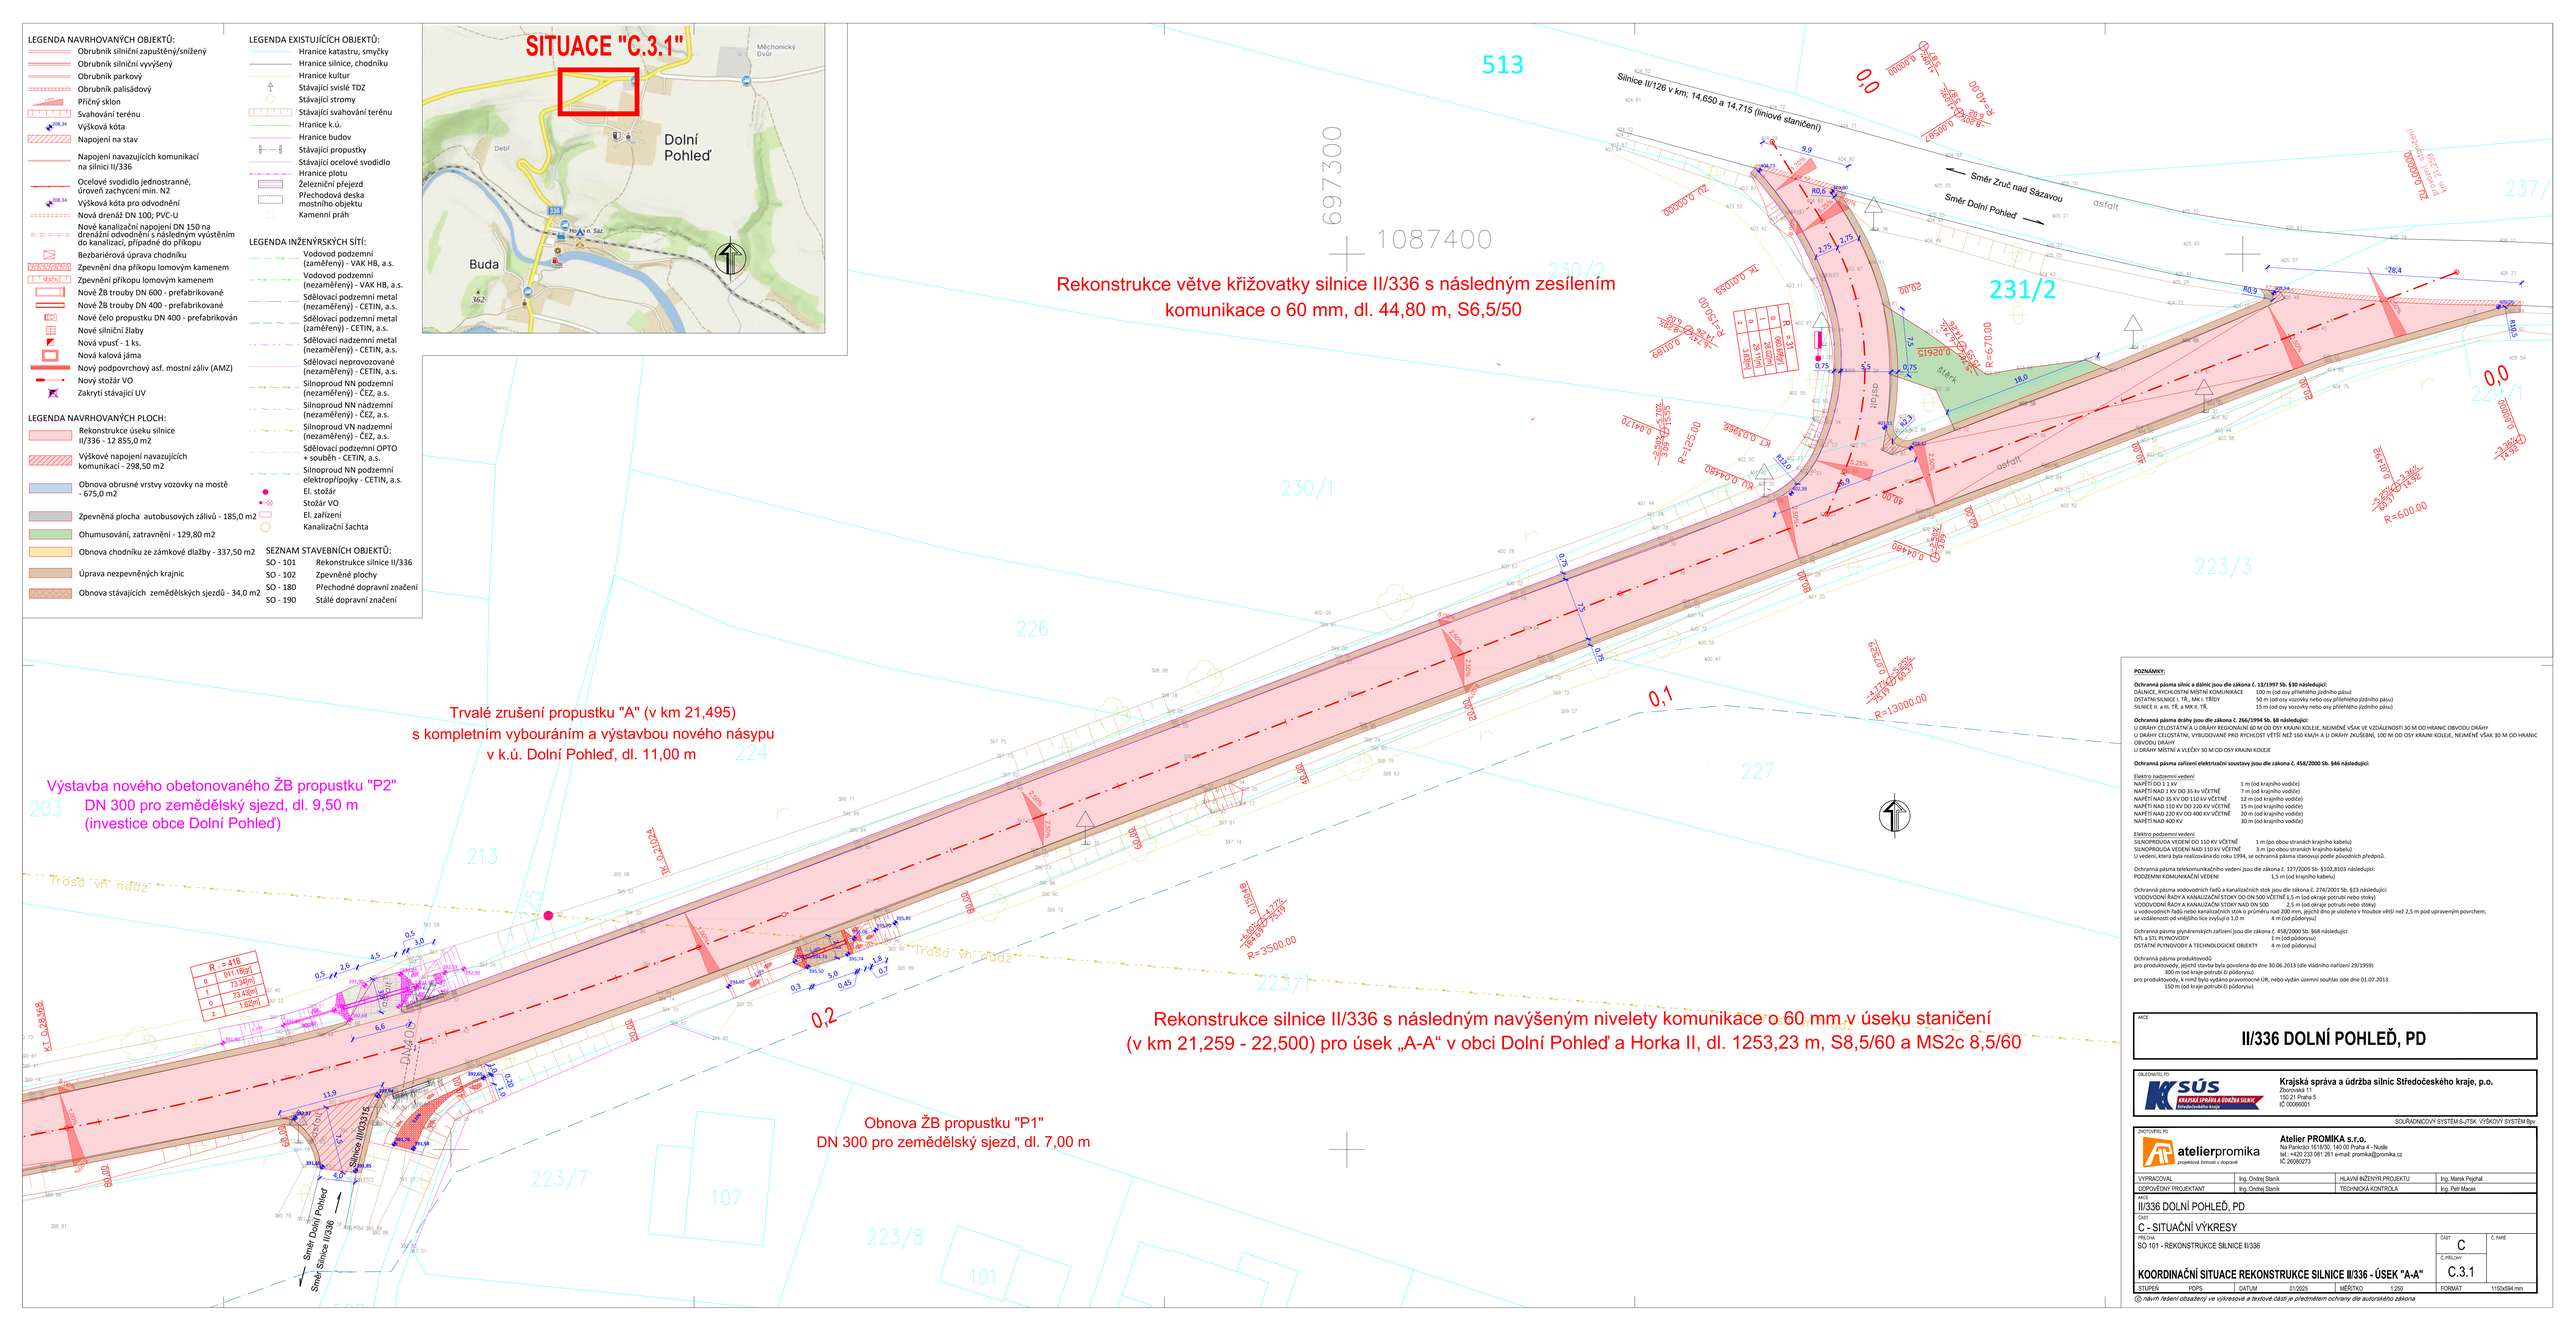

POZNÁMKY:

Ochranná pásma silnic a dálnic jsou dle zákona č. 13/1997 Sb. §30 následující:

DÁLNICE, RYCHLOSTNÍ MÍSTNÍ KOMUNIKACE	100 m (od osy přilehlého jízdního pásu)
OSTATNÍ SILNICE I. TŘ., MK I. TŘÍDY	50 m (od osy vozovky nebo osy přilehlého jízdního pásu)
SILNICE II. a III. TŘ. a MK II. TŘ.	15 m (od osy vozovky nebo osy přilehlého jízdního pásu)

Ochranná pásma dráhy jsou dle zákona č. 266/1994 Sb. §8 následující:

U DRÁHY CELOSTÁTNÍ A U DRÁHY REGIONÁLNÍ 60 M OD OSY KRAJNÍ KOLEJE, NEJMÉNĚ VŠAK SE VZDÁLENOSTÍ 30 M OD HRANIC OBVODU DRÁHY
U DRÁHY CELOSTÁTNÍ, VYBUDOVANÉ PRO RYCHLOST VĚTŠÍ NEŽ 160 KM/H A U DRÁHY ZKUŠEBNÍ, 100 M OD OSY KRAJNÍ KOLEJE, NEJMÉNĚ VŠAK 30 M OD HRANIC OBVODU DRÁHY
U DRÁHY MÍSTNÍ A VLEČKY 30 M OD OSY KRAJNÍ KOLEJE

Ochranná pásma zařízení elektrizační soustavy jsou dle zákona č. 458/2000 Sb. §46 následující:

Elektro nadzemní vedení

NAPĚTÍ DO 1 kV	1 m (od krajního vodiče)
NAPĚTÍ NAD 1 kV DO 35 kv VČETNĚ	7 m (od krajního vodiče)
NAPĚTÍ NAD 35 kV DO 110 kV VČETNĚ	12 m (od krajního vodiče)
NAPĚTÍ NAD 110 kV DO 220 kV VČETNĚ	15 m (od krajního vodiče)
NAPĚTÍ NAD 220 kV DO 400 kV VČETNĚ	20 m (od krajního vodiče)
NAPĚTÍ NAD 400 KV	30 m (od krajního vodiče)

Elektro podzemní vedení

SILNOPROUDÁ VEDENÍ DO 110 KV VČETNĚ	1 m (po obou stranách krajního kabelu)
SILNOPROUDÁ VEDENÍ NAD 110 kV VČETNĚ	3 m (po obou stranách krajního kabelu)

U vedení, která byla realizována do roku 1994, se ochranná pásma stanovují podle původních předpisů.

Ochranná pásma telekomunikačního vedení jsou dle zákona č. 127/2005 Sb. §102,§103 následující:
PODZEMNÍ KOMUNIKAČNÍ VEDENÍ 1,5 m (od krajního kabelu)

Ochranná pásma vodovodních řadů a kanalizačních stok jsou dle zákona č. 274/2001 Sb. §23 následující:

VODOVODNÍ ŘADY A KANALIZAČNÍ STOKY DO ON 500 VČETNĚ	1,5 m (od okraje potrubí nebo stoky)
VODOVODNÍ ŘADY A KANALIZAČNÍ STOKY NAD DN 500	2,5 m (od okraje potrubí nebo stoky)

u vodovodních řadů nebo kanalizačních stok o průměru nad 200 mm, jejichž dno je uloženo v hloubce větší než 2,5 m pod upraveným povrchem, se vzdálenosti od vnějšího líce zvyšují o 1,0 m 4 m (od půdorysu)

Ochranná pásma plynárenských zařízení jsou dle zákona č. 458/2000 Sb. §68 následující:

NTL a STL PLYNOVODY	1 m (od půdorysu)
OSTATNÍ PLYNOVODY A TECHNOLOGICKÉ OBJEKTY	4 m (od půdorysu)

Ochranná pásma produktovodů
pro produktovody, jejichž stavba byla povolena do dne 30.06.2013 (dle vládního nařízení 29/1959)
300 m (od kraje potrubí či půdorysu)
pro produktovody, k nimž byly vydány pravomocné ÚR, nebo vydán územní souhlas ode dne 01.07.2013
150 m (od kraje potrubí či půdorysu)

AKCE
II/336 DOLNÍ POHLEĎ, PD

OBJEDNATEL PD
Krajská správa a údržba silnic Středočeského kraje, p.o.
Zborovská 11
150 21 Praha 5
IČ: 00066001

SOUŘADNICOVÝ SYSTÉM S-JTSK VÝŠKOVÝ SYSTÉM Bpv

ZHOTOVITEL PD
Atelier PROMIKA s.r.o.
Na Florenci 1618/35, 140 00 Praha 4 - Nusle
tel.: +420 233 081 261 e-mail: promika@promika.cz
IČ: 26080273

VYPRACOVAL	Ing. Ondřej Stanik	HLAVNÍ INŽENÝR PROJEKTU	Ing. Marek Pejchal
OPRÁVNĚNÝ PROJEKTANT	Ing. Ondřej Stanik	TECHNICKÁ KONTROLA	Ing. Petr Masek

AKCE
II/336 DOLNÍ POHLEĎ, PD
PART
C - SITUAČNÍ VÝKRESY
PŘÍLOHA
SO 101 - REKONSTRUKCE SILNICE II/336
ČÁST C
Č. PŘÍLOHY C.3.1
Č. PARE

KOORDINAČNÍ SITUACE REKONSTRUKCE SILNICE II/336 - ÚSEK "A-A"

STUPEŇ	PDPS	DATUM	II/2025	MĚŘÍTKO	1:250	FORMÁT	1150x594 mm

© Návrh řešení odložený ve výkresové a textové části je předmětem ochrany dle autorského zákona