ŘEZ OBJEKTEM - 1.NP, MÍSTNOST 1.18, WC DÍVKY

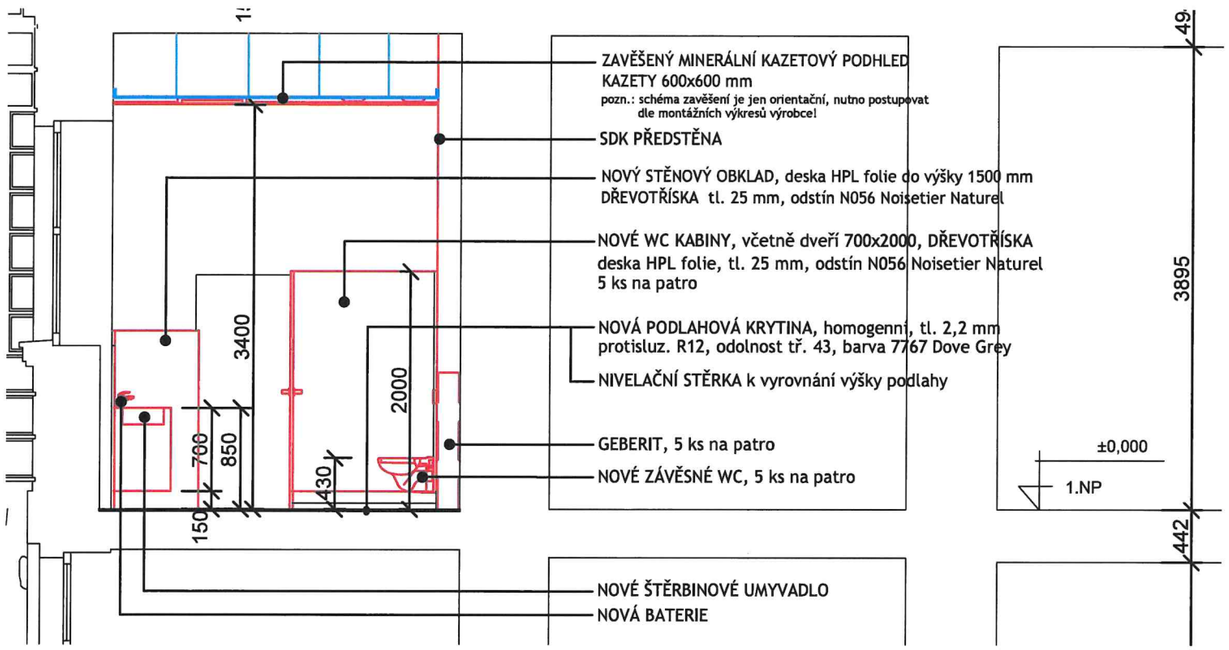

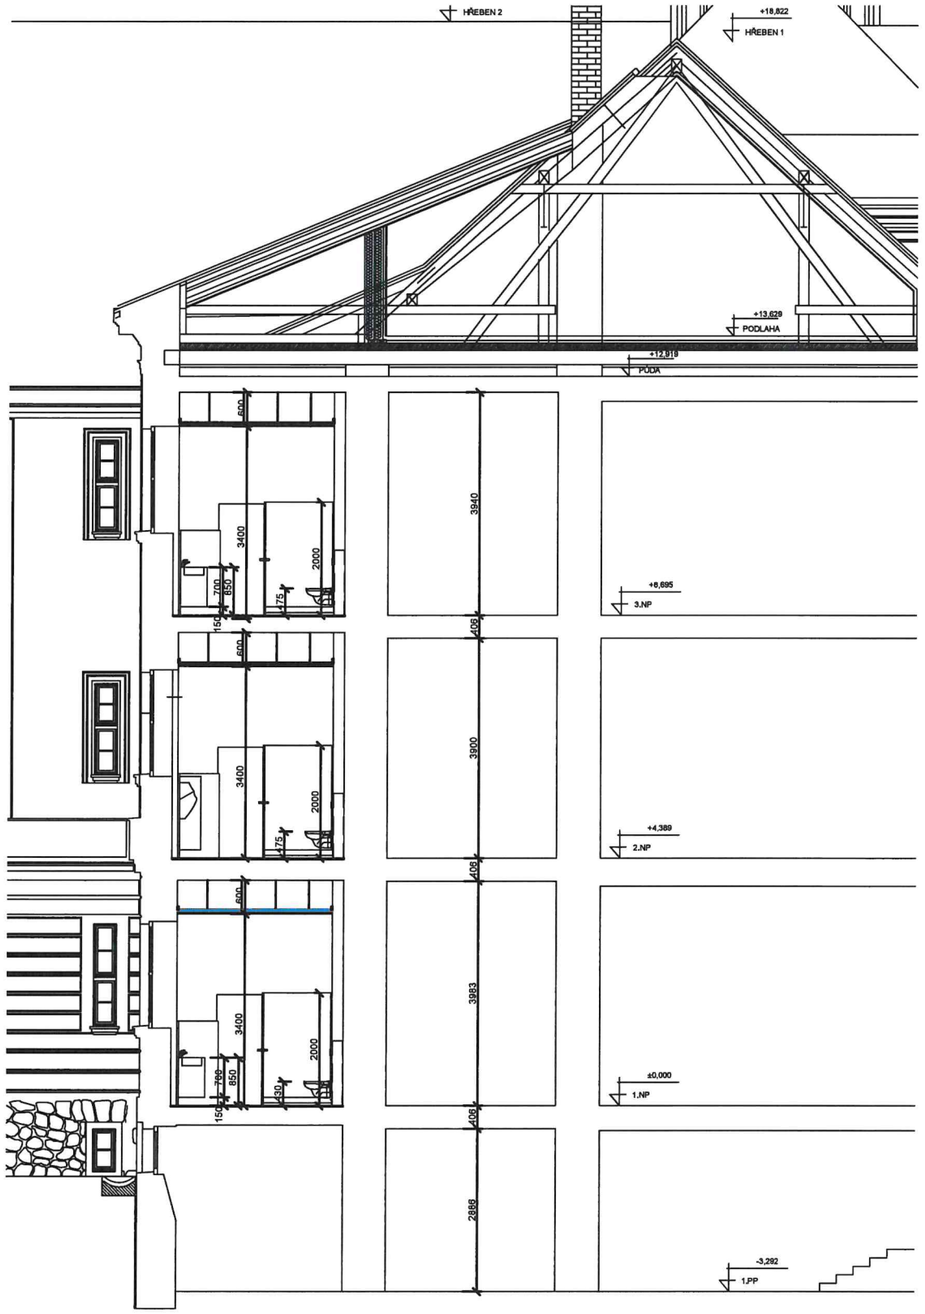

POZNÁMKY - NOVÉ KONSTRUKCE

1. Stávající vstupní dveře do místnosti ponechány beze změny
2. Drážky po instalačních rozvodech zednicky začistit!
3. SDK předstěnu pro WC kotvit dle montážní dokumentace výrobce
4. Veškeré typové konstrukce budou prováděny dle montážní dokumentace, technologických předpisů a požadavků, dodavatel veškeré podklady dodá.
5. Zařizovací předměty jsou předmětem dodávky vybraného výrobce - specifikace bude upřesněna dle výběru investora.
6. N3.8. Systémové WC kabiny budou montovány dle montážní dokumentace výrobce. Před samotnou výrobou nutno zaměřit stávající stav!
7. N3.9. WC bude dodáno včetně příslušenství - ovládací tlačítko a sedátko
8. N3.12. Systémový obklad bude montován dle montážní dokumentace výrobce
9. Zařizovací předměty typu zrcadla, držáky na toaletní papír, baterie, apod. budou předmětem výběru investora
10. Nutno dodržovat technologické postupy a předpisy pro daný druh konstrukce!

Tento výkres je autorské dílo. Jeho kopírování bez souhlasu autora je tvůrcem podle ZÁKONA č. 121/2000 Sb. V případě souhlasu má autor nárok na úhradu škody podle příslušného zákona.

PROJEKTANT: DITA ČAPKOVÁ	VEDOUCÍ PROJEKTU: DITA ČAPKOVÁ	ODPOVĚDNÝ PROJEKTANT: PAVEL ZELÍK	clientConsult Client Consult s.r.o., Táboritská 860/14, 130 00 Praha 3, IČO 01932616, e-mail: info@clientconsult.cz
INVESTOR: GYMNÁZIUM ČESKÝ BROD		RAZÍTKO AO: autorizovaný technik pro pozemní stavby PAVEL ZELÍK ČKAIT - 1003543	
AKCE: STAVEBNÍ ÚPRAVY SOC. ZAŘÍZENÍ GYMNÁZIUM ČESKÝ BROD, Vítězná 616/4 par.č. 597, kat. území Český Brod			DATUM VYHOTOVENÍ: 09.05. 2025
ÚČEL: DOKUMENTACE PRO PROVÁDĚNÍ STAVBY			MĚŘÍTKO: 1:50 / ČÍSLO PARÉ: / ČÍSLO VÝKRESU: D4.13
OBSAH: ASŘ ŘEZ 1.NP - NOVÉ KONSTRUKCE			