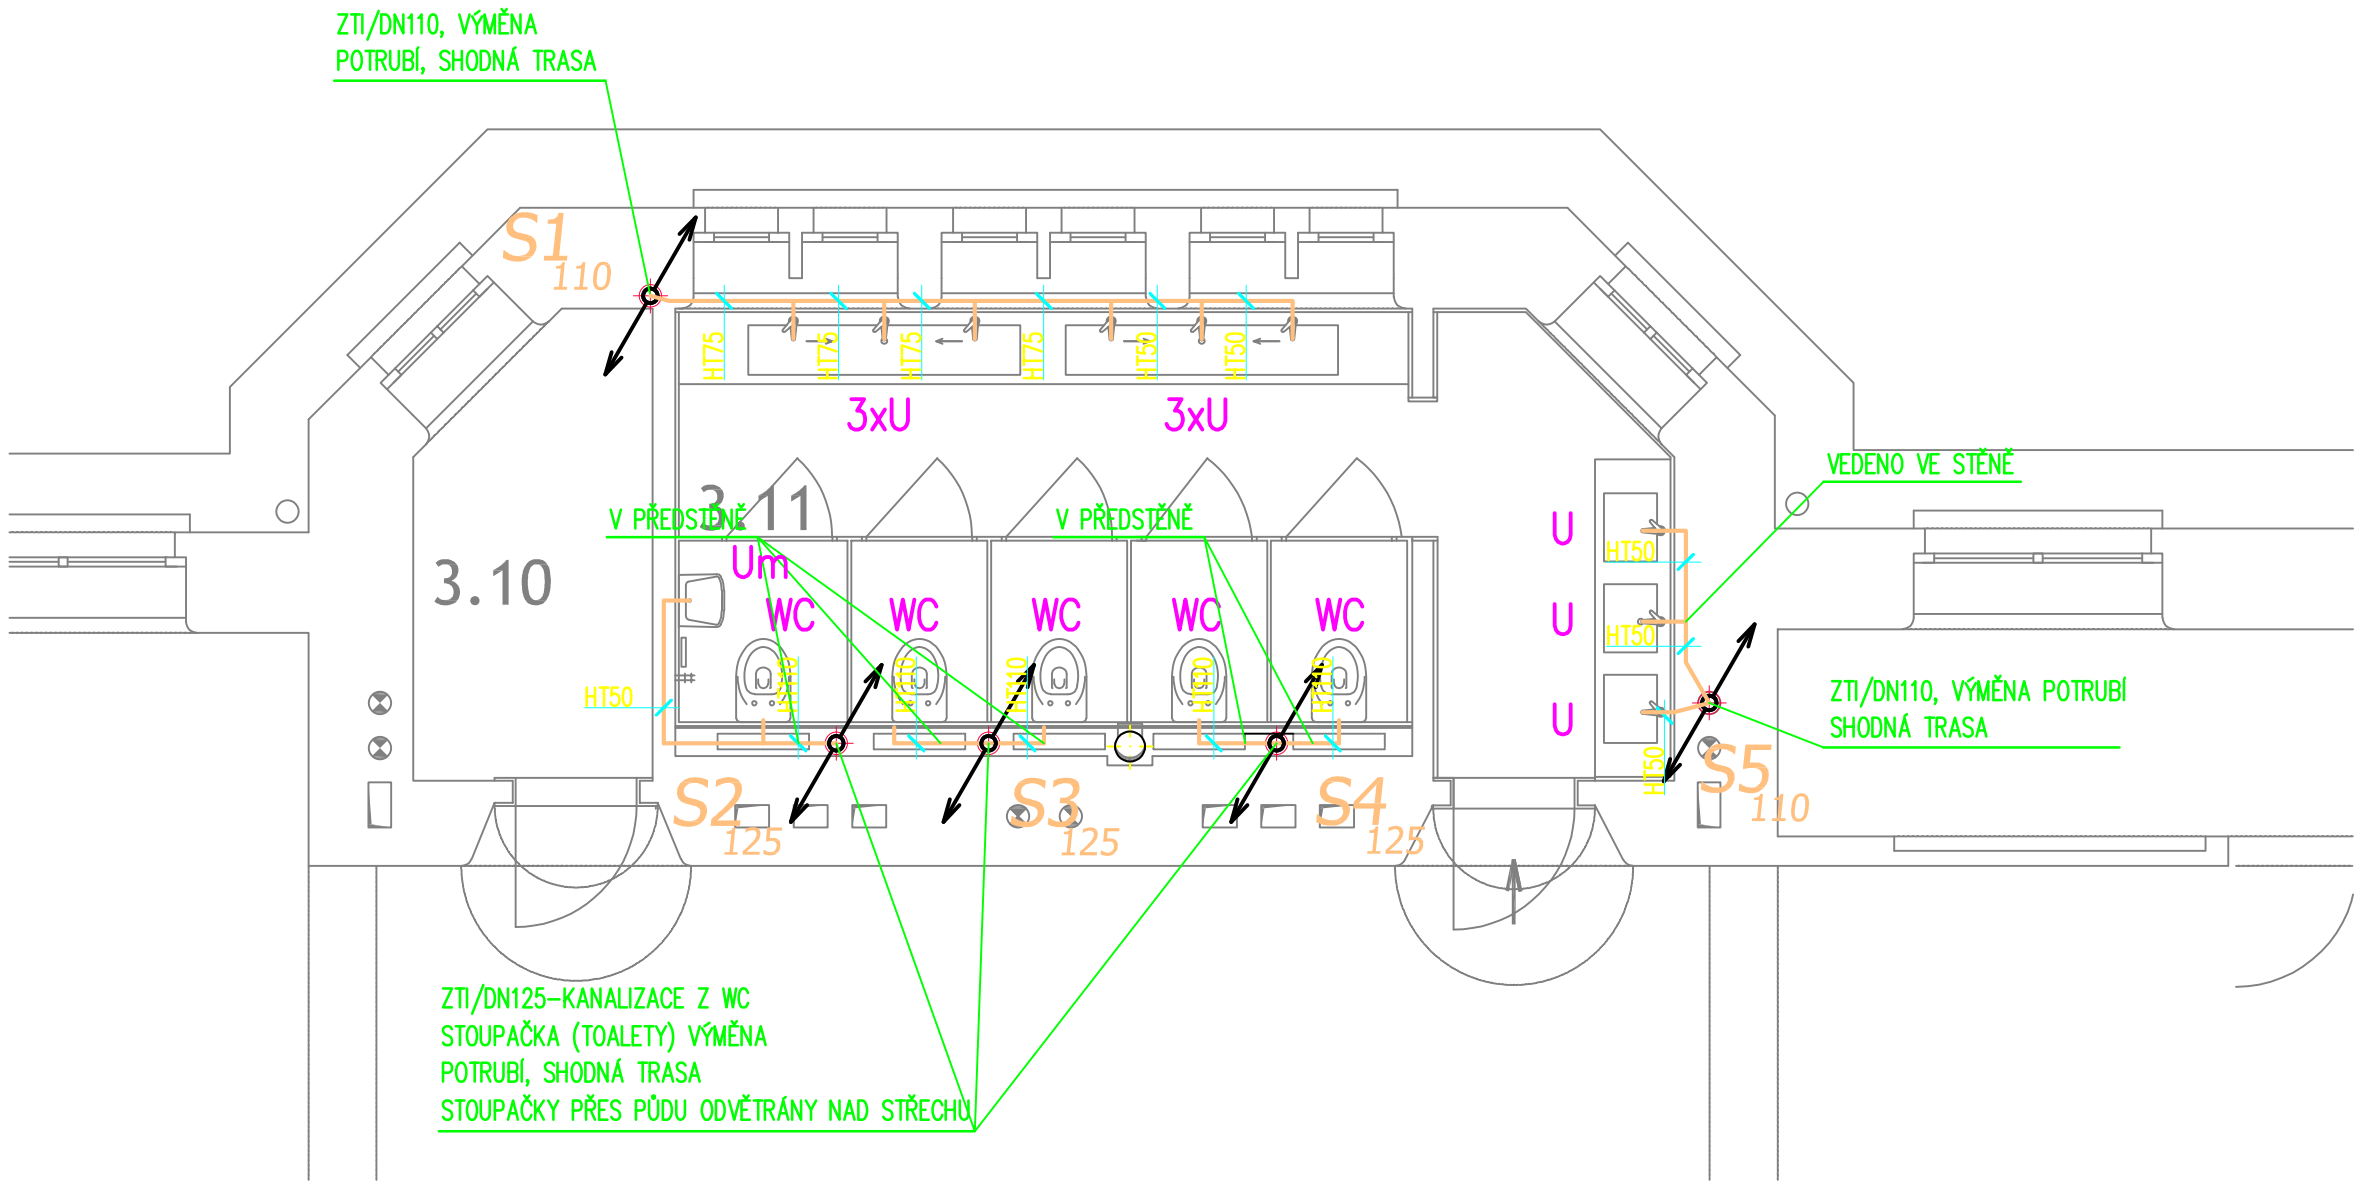

UPOZORNĚNÍ

1. VAZBY NAVRHOVANÉ ÚPRAVY NA OKOLNÍ PROSTORY A PÁTEŘNÍ TZB/IS OBJEKTU JSOU BEZE ZMĚNY
2. V PŘÍPADĚ ŽE BUDE PO ODHALENÍ KONSTRUKCÍ PŘEDPOKLAD STAVEBNÍCH NÁVAZNOSTÍ JINÝ NEŽ JE UVEDENO V PODKLADU DÍLA, BUDE AUTOR NÁVRHU KONTAKTOVÁN A BUDE STANOVEN DALŠÍ POSTUP
3. PROJEKTANT NEZODPOVÍDÁ ZA ŠKODY ZPŮSOBENÉ JINÝM POUŽITÍM DOKUMENTACE NEŽ K ÚČELU, KE KTERÉMU BYLA URČENA, TO JEST VÝHRADNĚ JAKO PODKLAD K PROVEDENÍ TOHOTO ZÁMĚRU
4. TATO PROVÁDĚCÍ DOKUMENTACE NEZASTUPUJE JAKOUKOLIV JINOU FORMU DOKUMENTACE, NEŽ PRO JAKOU JE URČENA, ZEJMÉNA NE VÝROBNÍ DOKUMENTACI STAVBY
5. NAPOJENÍ ŘEŠENÝCH PROSTOR NA STÁVAJÍCÍ SÍTĚ TZB OBJEKTU (EL-Si INSTALACE, TOP A ZTI/K-V)
6. OSTATNÍ TECHNOLOGIE OBJEKTU STÁVAJÍCÍ BEZE ZMĚN, DÍLČÍ ÚPRAVY JSOU OZNAČENY
7. STATIKA KONSTRUKCÍ ZACHOVÁNA, STAV BEZE ZMĚNY, NOVÉ PROSTUPY VZT VE STROPĚ OZNAČENY
8. STÁVAJÍCÍ DRÁŽKY PRO VEDENÍ INSTALACÍ TZB BEZE ZMĚNY ZACHOVÁNY
9. ŘEŠENÉ SÍTĚ TZB NAPOJENY NA STÁVAJÍCÍ PŘIPOJOVACÍ BODY (KOTELNA, ROZVADĚČ, HUV, STUDNA)
10. VÝŠKOVÉ KÓTY STÁVAJÍCÍCH ÚROVNÍ PŘEVZATY Z DOKUMENTACE SKUTEČNÉHO PROVEDENÍ

POZNÁMKA

1. STÁVAJÍCÍ DRÁŽKY PRO ROZVODY ZTI A EL-SI ZEDNICKY ZAČISTIT
2. STÁVAJÍCÍ STROPNÍ TRÁMY V TOALETÁCH 1-3NP BEZE ZMĚNY
3. V PODKROVÍ SE INSTALACE NOVÉ STAVEBNÍ ÚPRAVY ŘEŠÍ V PŮDĚ U KOMÍNŮ
4. V SUTERENU SE STAVEBNÍ ÚPRAVY OMEZUJÍ NA VEDENÍ NOVÝCH INSTALACÍ
5. VEŠKERÉ KONSTRUKCE A DETAILY BUDOU PROVÁDĚNY DLE TECHNOLOGICKÝCH PŘEDPISŮ A POŽADAVKŮ VÝROBCE DODÁVKY NEBO SYSTÉMU
6. PROSTUPY PRO SÍTĚ TZB VE STROPECH MUSÍ BÝT POŽÁRNĚ UTĚSNĚNY UCPÁVKOU S ODOLNOSTÍ DLE STÁVAJÍCÍHO ŘEŠENÍ POŽÁRNÍ BEZPEČNOSTI
7. STÁVAJÍCÍ INSTALAČNÍ DRÁŽKY VYUŽÍT PRO NOVÉ VEDENÍ INSTALACÍ ZTI

TOMÁŠ KODER
Autorizovaný technik pro techniku prostředí staveb, specializace zdravotní technika
ČKAIT - 0014151

2025.05.27
16:15:32
+02'00'

LEGENDA:

SPLAŠKOVÁ KANALIZACE
SVISLÉ ODPADNÍ A PŘIPOJOVACÍ POTRUBÍ
mat. PP-HT do DN150

STÁVAJÍCÍ LEŽATÁ SPLAŠKOVÁ KANALIZACE - POD PODLAHOU 1.PP
mat. LITINA/KAMENINA

NA SVISLÉM POTRUBÍ, 1,0 m NAD PODLAHOU 1.PP BUDE OSAZENA ČISTÍCÍ TVAROVKA PŘÍSLUŠNÉ DIMENZE.

PROJEKTANT: Tomáš Koder	VEDOUCÍ PROJEKTU:	ODPOVĚDNÝ PROJEKTANT: Tomáš Koder	clientConsult Client Consult s.r.o., Táborská 880/14, 130 00 Praha 3, IČO 01932616, e-mail: info@clientconsult.cz
INVESTOR: GYMNÁZIUM ČESKÝ BROD		RAZÍTKO AO:	DATUM VYHOTOVENÍ: 15.05. 2025
AKCE: STAVEBNÍ ÚPRAVY SOC. ZAŘÍZENÍ GYMNÁZIUM ČESKÝ BROD, Vítězná 616/4 par.č. 597, kat. území Český Brod			MĚŘÍTKO: 1:50
ÚČEL: DOKUMENTACE PRO PROVÁDĚNÍ STAVBY			ČÍSLO PARÉ:
OBSAH: ZTI - KANALIZACE, R1 PŮDORYS 3.NP			ČÍSLO VÝKRESU: D2.06