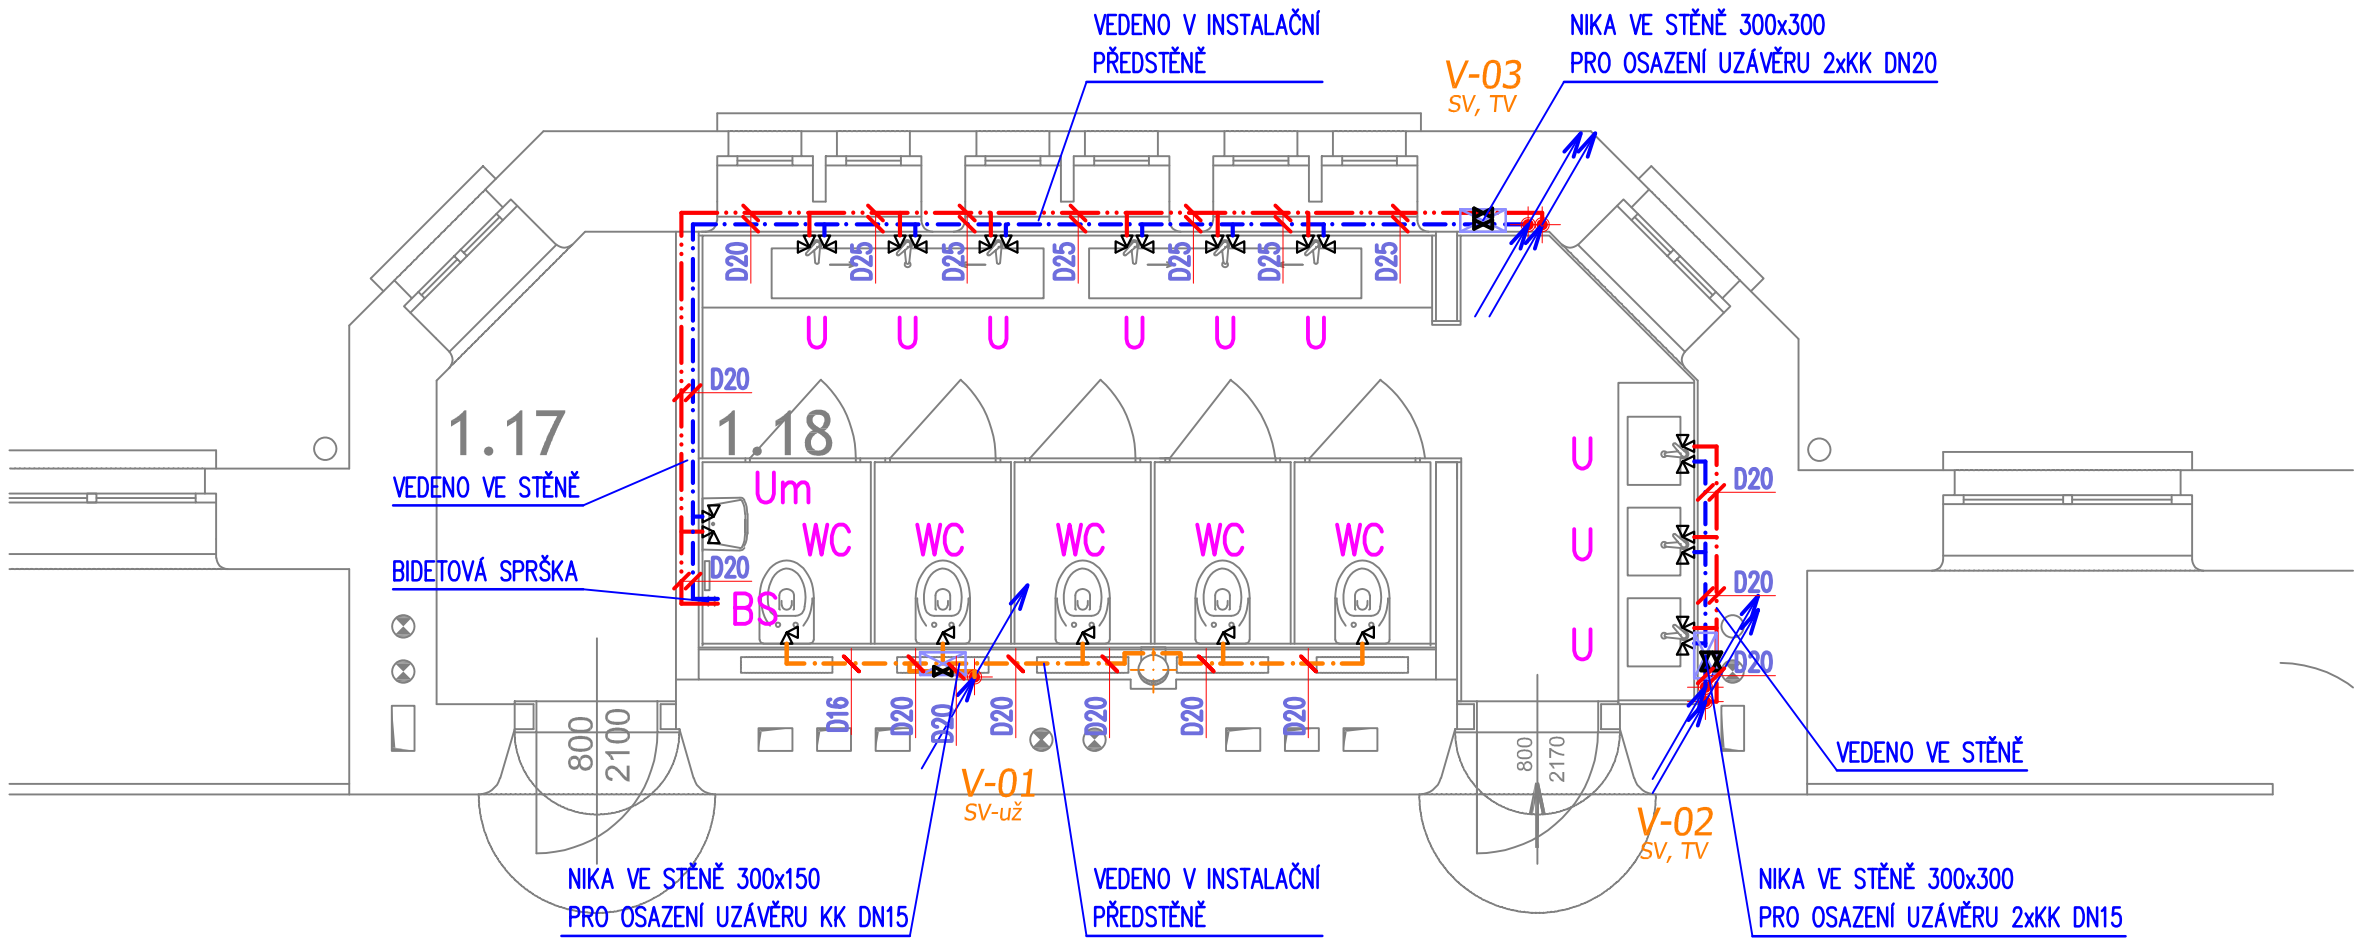

UPOZORNĚNÍ

1. VAZBY NAVRHOVANÉ ÚPRAVY NA OKOLNÍ PROSTORY A PÁTEŘNÍ TZB/IS OBJEKTU JSOU BEZE ZMĚNY
2. V PŘÍPADĚ ŽE BUDE PO ODHALENÍ KONSTRUKCÍ PŘEDPOKLAD STAVEBNÍCH NÁVAZNOSTÍ JINÝ NEŽ JE UVEDENO V PODKLADU DÍLA, BUDE AUTOR NÁVRHU KONTAKTOVÁN A BUDE STANOVEN DALŠÍ POSTUP
3. PROJEKTANT NEZODPOVÍDÁ ZA ŠKODY ZPŮSOBENÉ JINÝM POUŽITÍM DOKUMENTACE NEŽ K ÚČELU, KE KTERÉMU BYLA URČENA, TO JEST VÝHRADNĚ JAKO PODKLAD K PROVEDENÍ TOHOTO ZÁMĚRU
4. TATO PROVÁDĚCÍ DOKUMENTACE NEZASTUPUJE JAKOUKOLIV JINOU FORMU DOKUMENTACE, NEŽ PRO JAKOU JE URČENA, ZEJMÉNA NE VÝROBNÍ DOKUMENTACI STAVBY
5. NAPOJENÍ ŘEŠENÝCH PROSTOR NA STÁVAJÍCÍ SÍTĚ TZB OBJEKTU (EL-Si INSTALACE, TOP A ZTI/K-V)
6. OSTATNÍ TECHNOLOGIE OBJEKTU STÁVAJÍCÍ BEZE ZMĚN, DÍLČÍ ÚPRAVY JSOU OZNAČENY
7. STATIKA KONSTRUKCÍ ZACHOVÁNA, STAV BEZE ZMĚNY, NOVÉ PROSTUPY VZT VE STROPĚ OZNAČENY
8. STÁVAJÍCÍ DRÁŽKY PRO VEDENÍ INSTALACÍ TZB BEZE ZMĚNY ZACHOVÁNY
9. ŘEŠENÉ SÍTĚ TZB NAPOJENY NA STÁVAJÍCÍ PŘIPOJOVACÍ BODY (KOTELNA, ROZVADĚČ, HUV, STUDNA)
10. VÝŠKOVÉ KÓTY STÁVAJÍCÍCH ÚROVNÍ PŘEVZATY Z DOKUMENTACE SKUTEČNÉHO PROVEDENÍ

POZNÁMKA

1. STÁVAJÍCÍ DRÁŽKY PRO ROZVODY ZTI A EL-SI ZEDNICKY ZAČISTIT
2. STÁVAJÍCÍ STROPNÍ TRÁMY V TOALETÁCH 1-3NP BEZE ZMĚNY
3. V PODKROVÍ SE INSTALACE NOVÉ STAVEBNÍ ÚPRAVY ŘEŠÍ V PŮDĚ U KOMÍNŮ
4. V SUTERENU SE STAVEBNÍ ÚPRAVY OMEZUJÍ NA VEDENÍ NOVÝCH INSTALACÍ
5. VEŠKERÉ KONSTRUKCE A DETAILY BUDOU PROVÁDĚNY DLE TECHNOLOGICKÝCH PŘEDPISŮ A POŽADAVKŮ VÝROBCE DODÁVKY NEBO SYSTÉMU
6. PROSTUPY PRO SÍTĚ TZB VE STROPECH MUSÍ BÝT POŽÁRNĚ UTĚSNĚNY UCPÁVKOU S ODOLNOSTÍ DLE STÁVAJÍCÍHO ŘEŠENÍ POŽÁRNÍ BEZPEČNOSTI
7. STÁVAJÍCÍ INSTALAČNÍ DRÁŽKY VYUŽÍT PRO NOVÉ VEDENÍ INSTALACÍ ZTI

Autorizovaný technik pro techniku prostředí, specializace zdravotní technika
TOMÁŠ KODER
ČKAIT - 0014151

2025.05.27
16:17:56
+02'00'

LEGENDA, ROZVODY VODOVODU

STUDENÁ VODA, Z ŘADU
POTRUBÍ EKOPLASTIK EVO PP-RCT

TEPLÁ UŽITKOVÁ VODA
POTRUBÍ EKOPLASTIK EVO PP-RCT

STUDENÁ VODA, ZE STUDNY
POTRUBÍ EKOPLASTIK EVO PP-RCT

PROJEKTANT : Tomáš Koder	VEDOUCÍ PROJEKTU:	ODPOVĚDNÝ PROJEKTANT: Tomáš Koder
INVESTOR: GYMNÁZIUM ČESKÝ BROD		RAZÍTKO AO:
AKCE : STAVEBNÍ ÚPRAVY SOC. ZAŘÍZENÍ GYMNÁZIUM ČESKÝ BROD, Vítězná 616/4 par.č. 597, kat. území Český Brod		
ÚČEL : DOKUMENTACE PRO PROVÁDĚNÍ STAVBY		
OBSAH: ZTI - VODOVOD, R1 PŮDORYS 1.NP		

ClientConsult
Client Consult s.r.o., Táborská 880/14, 130 00 Praha 3,
IČO 01932616, e-mail: info@clientconsult.cz

DATUM VYHOTOVENÍ: 15.05. 2025
MĚŘÍTKO: 1:50
ČÍSLO PARÉ:
ČÍSLO VÝKRESU: D2.09