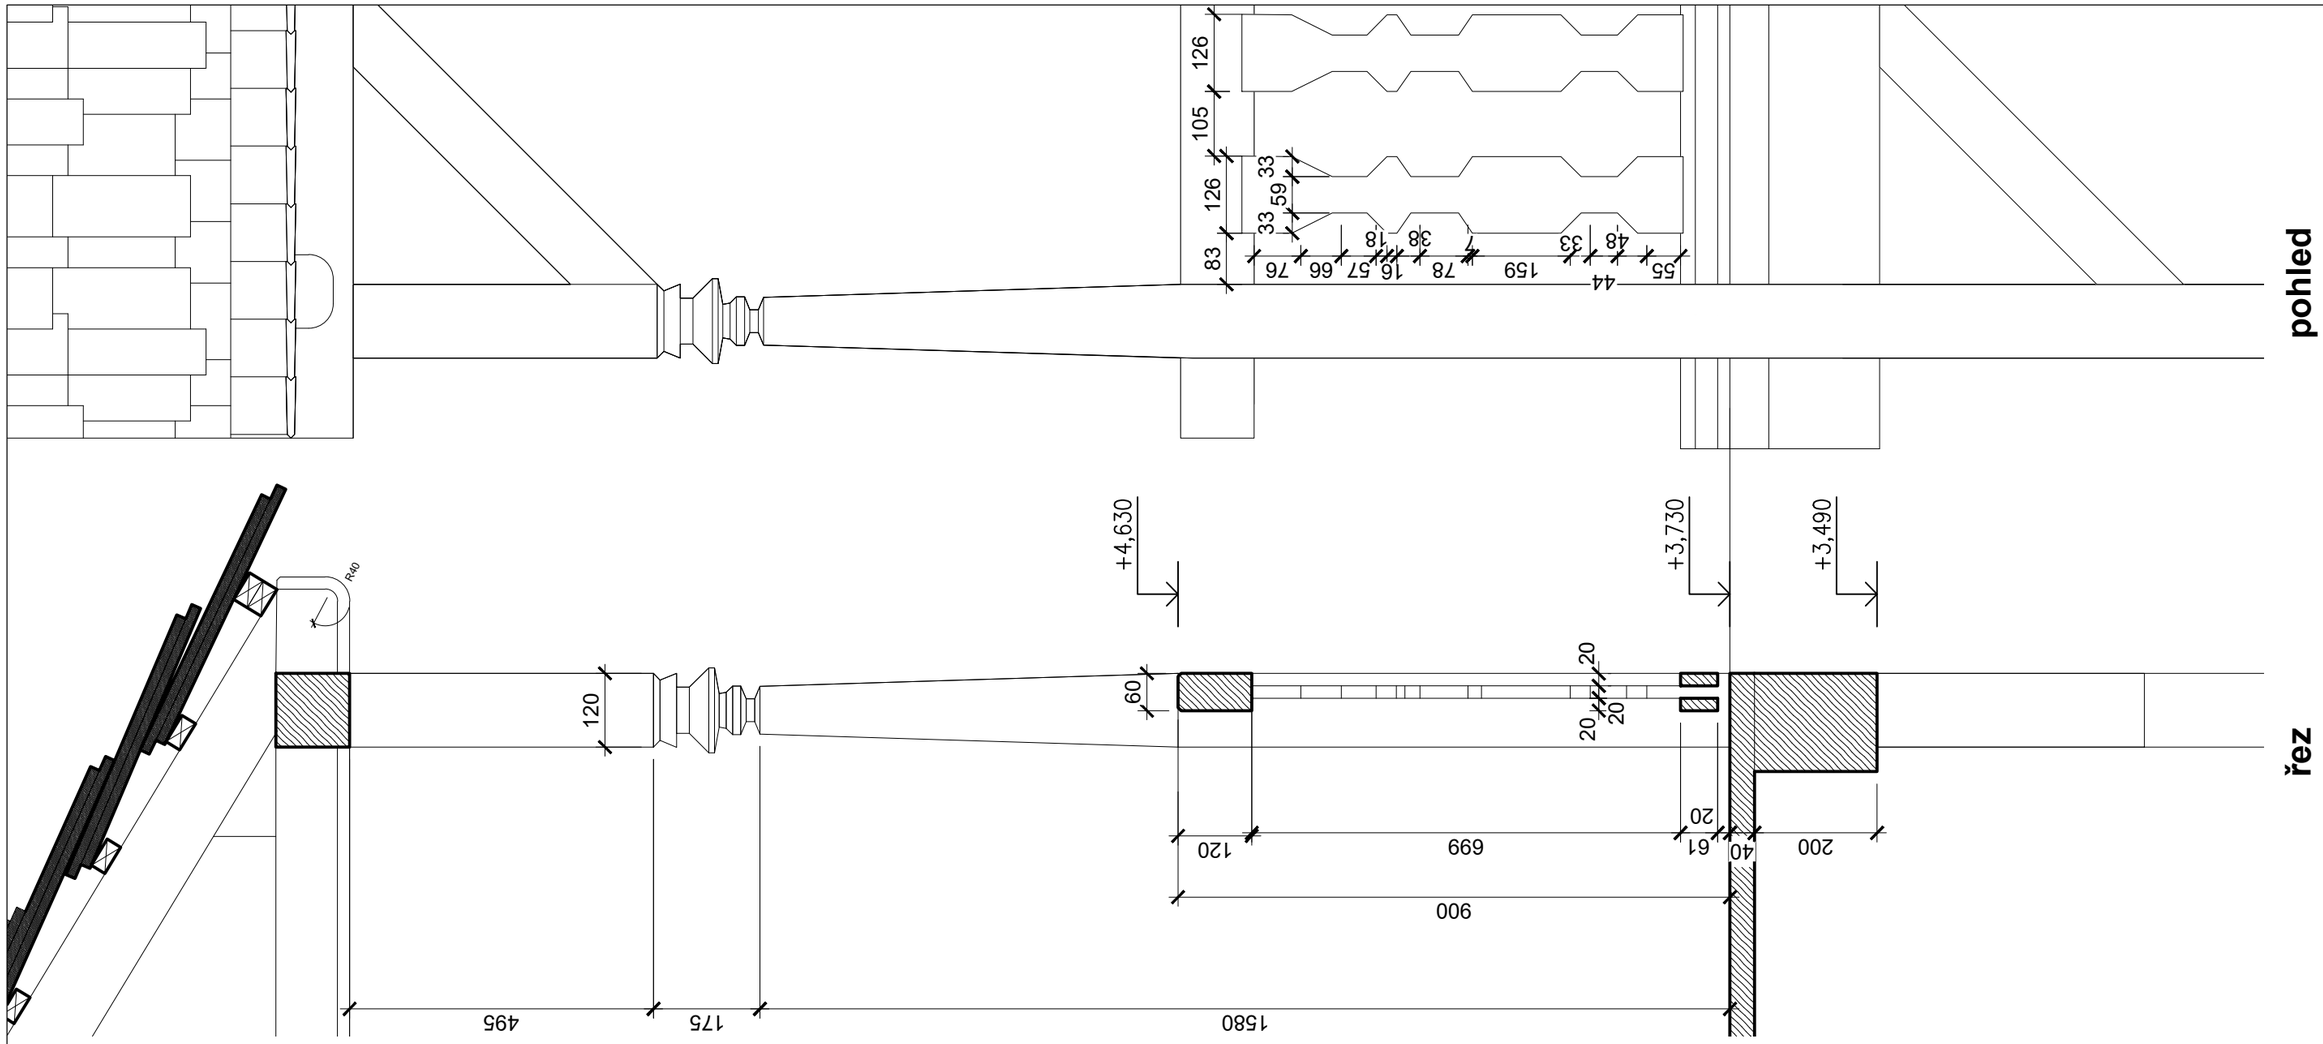

UPOZORNĚNÍ

1. JAKÉKOLIV NEJASNOSTI NEBO ROZPORY MEZI VÝKRESY MUSÍ BÝT PROJEDNÁNY S HLAVNÍM ARCHITEKTEM A SCHVÁLENY HLAVNÍM ARCHITEKTEM PŘED ZAHÁJENÍM PRACÍ
2. POKUD NA VÝKRESE NEJSOU KÓTY, NEODMĚŘOVAT Z VÝKRESU A DOTÁZAT SE HLAVNÍHO ARCHITEKTA
3. !! VEŠKERÉ KONSTRUKCE A DETAILY BUDOU PROVÁDĚNY DLE TECHNOLOGICKÝCH PŘEDPISŮ A POŽADAVKŮ VÝROBCE A ZA DODRŽENÍ PLATNÝCH NOREM
4. VŠECHNY ROZMĚRY PŘED ZADÁNÍM VÝROBY KONTROLOVAT NA STAVBĚ
5. ZHOTOVITEL PŘEDLOŽÍ VZORKY VŠECH POVRCHŮ A DETAILŮ KE SCHVÁLENÍ ARCHITEKTEM PŘED ZAPOČETÍM PRACÍ
6. TENTO VÝKRES MUSÍ BÝT POUŽIT POUZE VE SPOJITOSTI S VÝKRESY STAVEBNÍCH A ARCHITEKTONICKÝCH DETAILŮ, S VÝKRESY VŠECH PROFESÍ A TECHNICKÝMI ZPRÁVAMI
7. ZMĚNA SPECIFIKACE POUZE SE SOUHLASEM PROJEKTANTA
8. PROJEKTOVÁ DOKUMENTACE JE DUŠEVNÍM MAJETKEM AUTORA PD, BEZ JEHO PÍSEMNÉHO SOUHLASU NESMÍ BÝT POUŽITA K JINÉMU ÚČELU NEŽ REALIZACI PROJEKTU, PRO NĚJŽ BYLA VYTVOŘENA

!

revize	datum	popis	vypracoval
-	00-00-0000	Změna ...	

© Copyright 2011 IHARCH s.r.o.

vypracoval: Ing.arch. Tomáš Pavlík
kontroloval: Irena Hrabincová Dipl.Arch.
zodpovědný projektant: Irena Hrabincová Dipl.Arch.

IHARCH s.r.o.
IRENA HRABINCOVÁ Dipl.Arch.
atelier@iharch.cz www.iharch.cz tel.: 605 975 255
Rytířská 534/13
Praha 1, 110 00

investor: Regionální muzeum v Kolíně, Karlovo náměstí 8, 28002 Kolín 1

projekt: Oprava fasády věže tvrze v Hradeníně

č.zakázky: 091
revize: -
paré:
stupeň: DPS

výkres: **Detail zábradlí pavlače**

datum: březen 2023
měřítko: 1:10@A3
č. výkresu: **D.1.1.63**