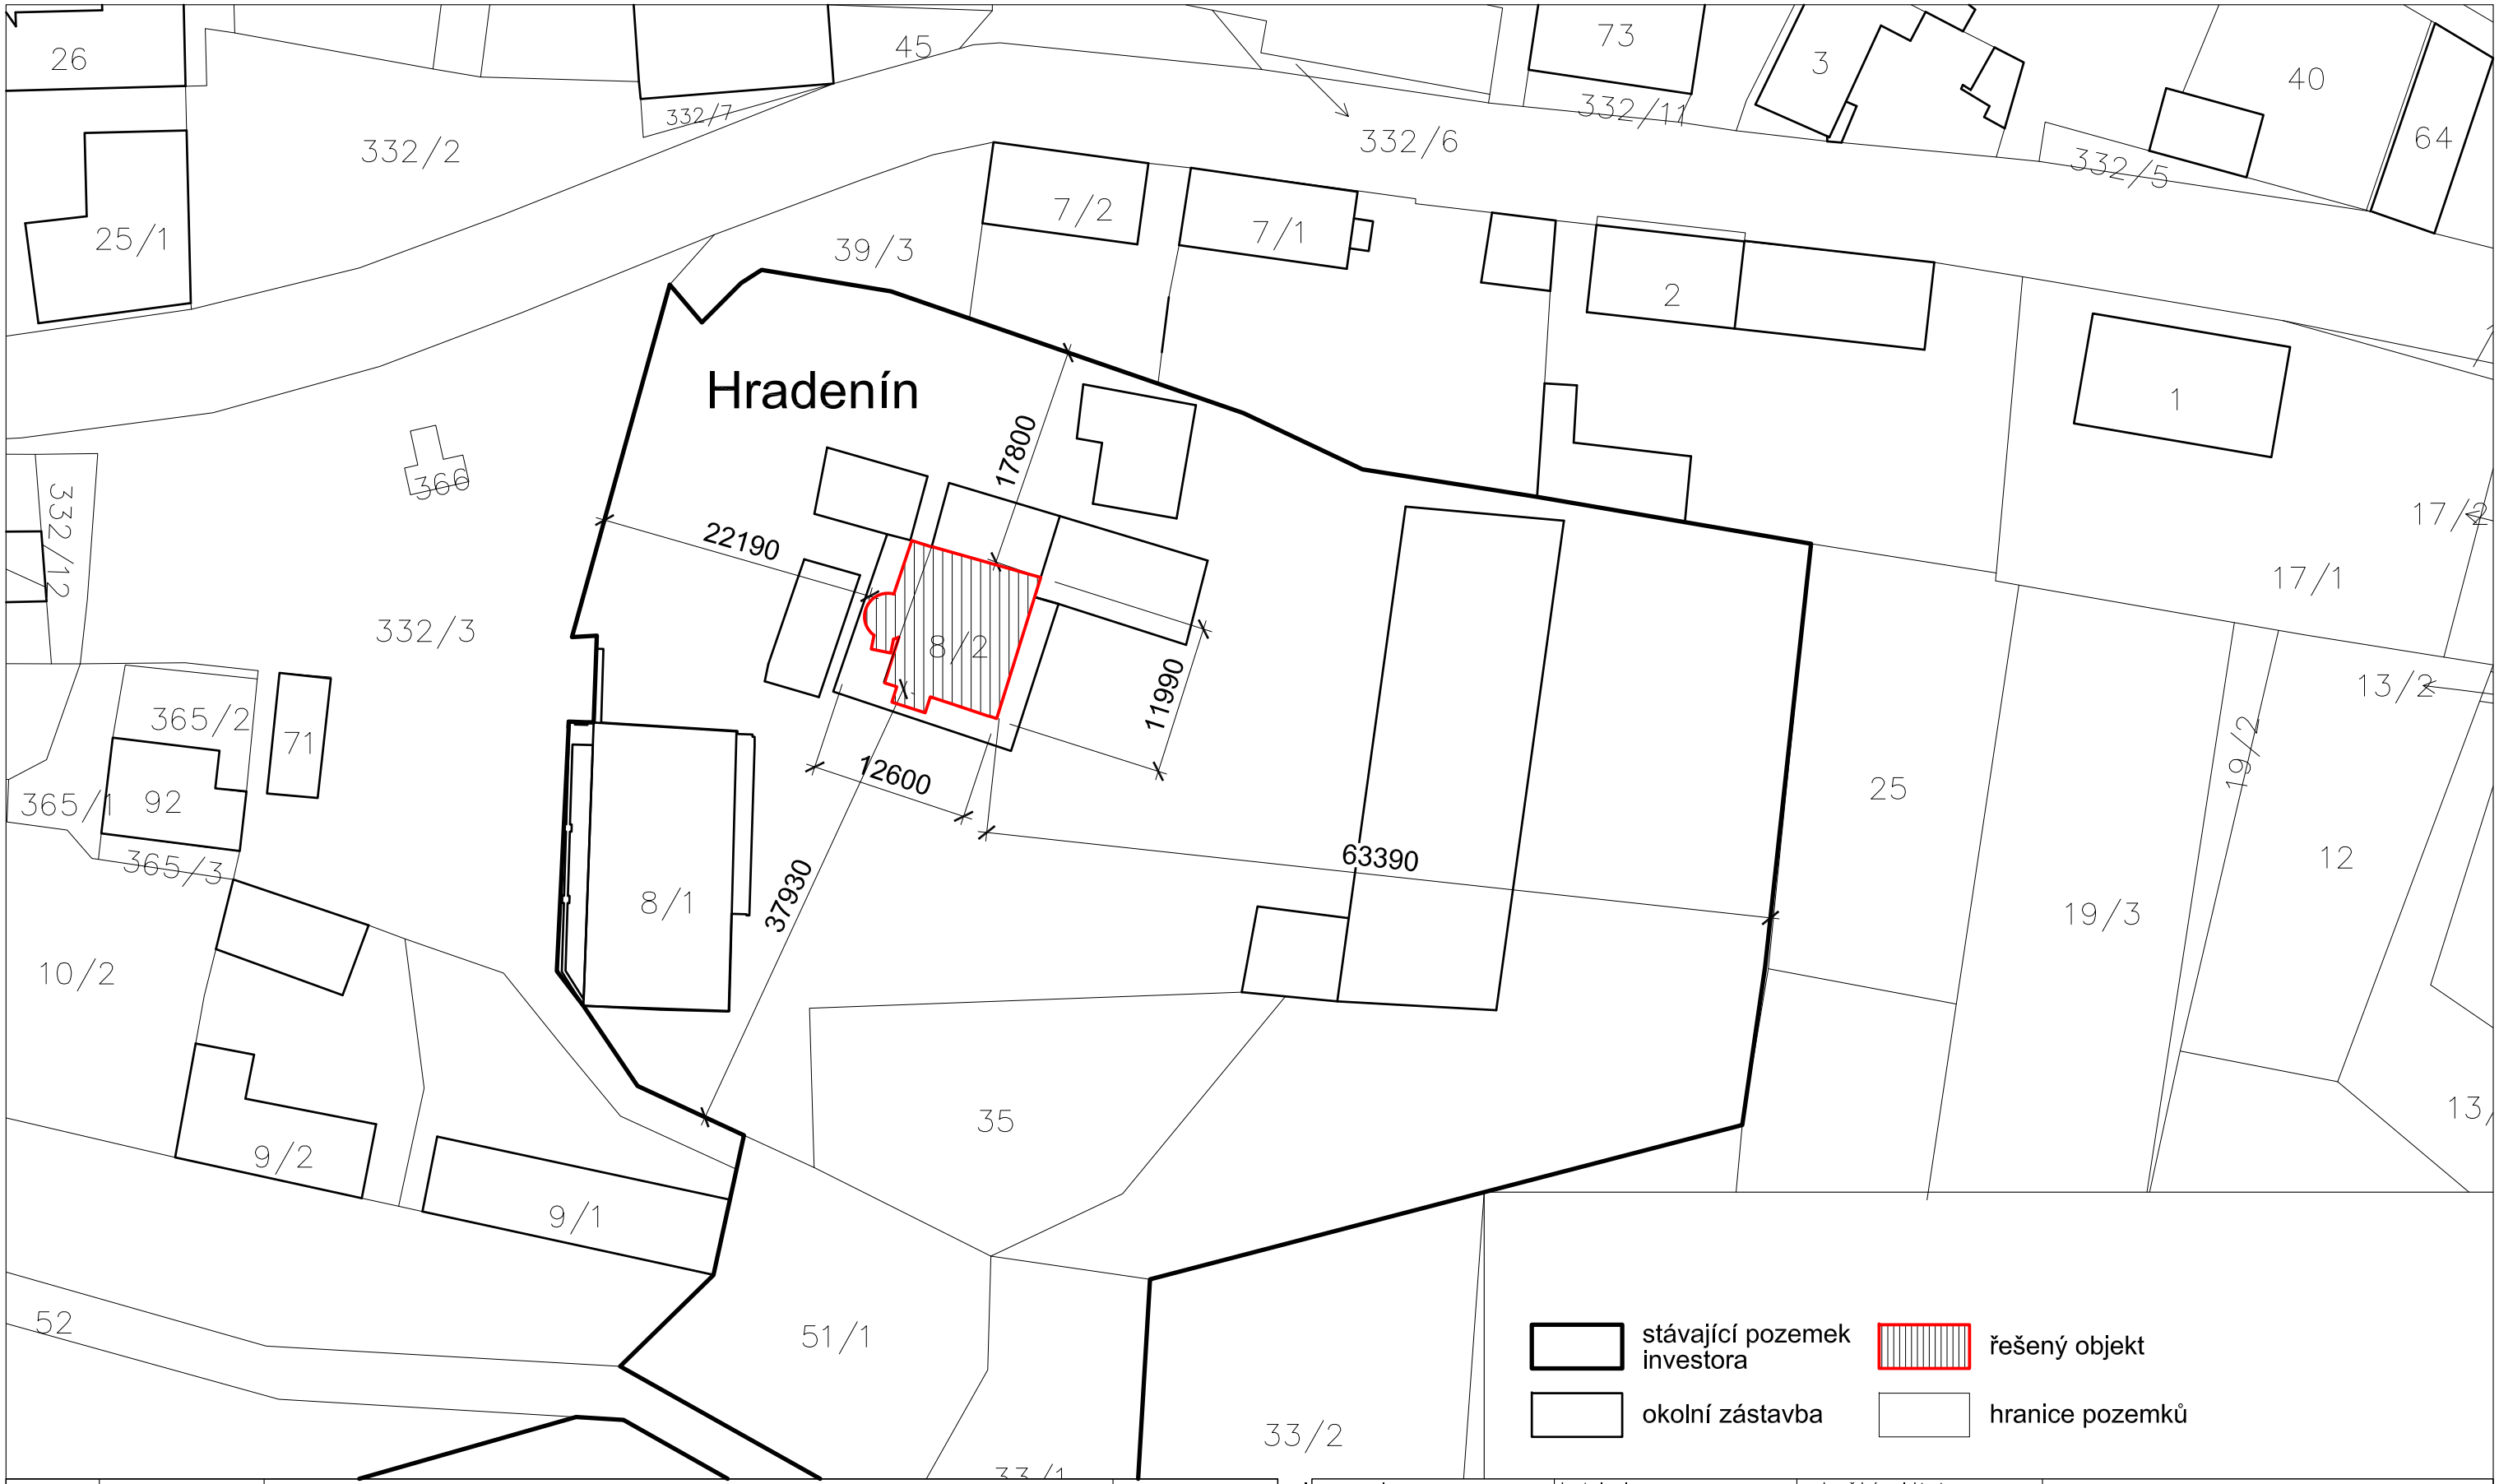

revize	datum	popis	vypracoval
-	00-00-0000	Změna ...	

© Copyright 2011 IHARCH s.r.o.

vypracoval: Ing.arch. Tomáš Pavlík
kontroloval: Irena Hrabincová Dipl.Arch.
zodpovědný projektant: Irena Hrabincová Dipl.Arch.

IHARCH s.r.o.
IRENA HRABINCOVÁ Dipl.Arch.
atelier@iharch.cz www.iharch.cz tel.: 605 975 255
Rytířská 534/13
Praha 1, 110 00

investor: Regionální muzeum v Kolíně, Karlovo náměstí 8, 28002 Kolín 1

projekt: Oprava fasády věže tvrze v Hradeníně

č.zakázky: 091
revize: -
paré:
stupeň: DPS

výkres: **katastrální situace**

datum: prosinec 2022
měřítko: 1:500@A3

č. výkresu: **C_2**