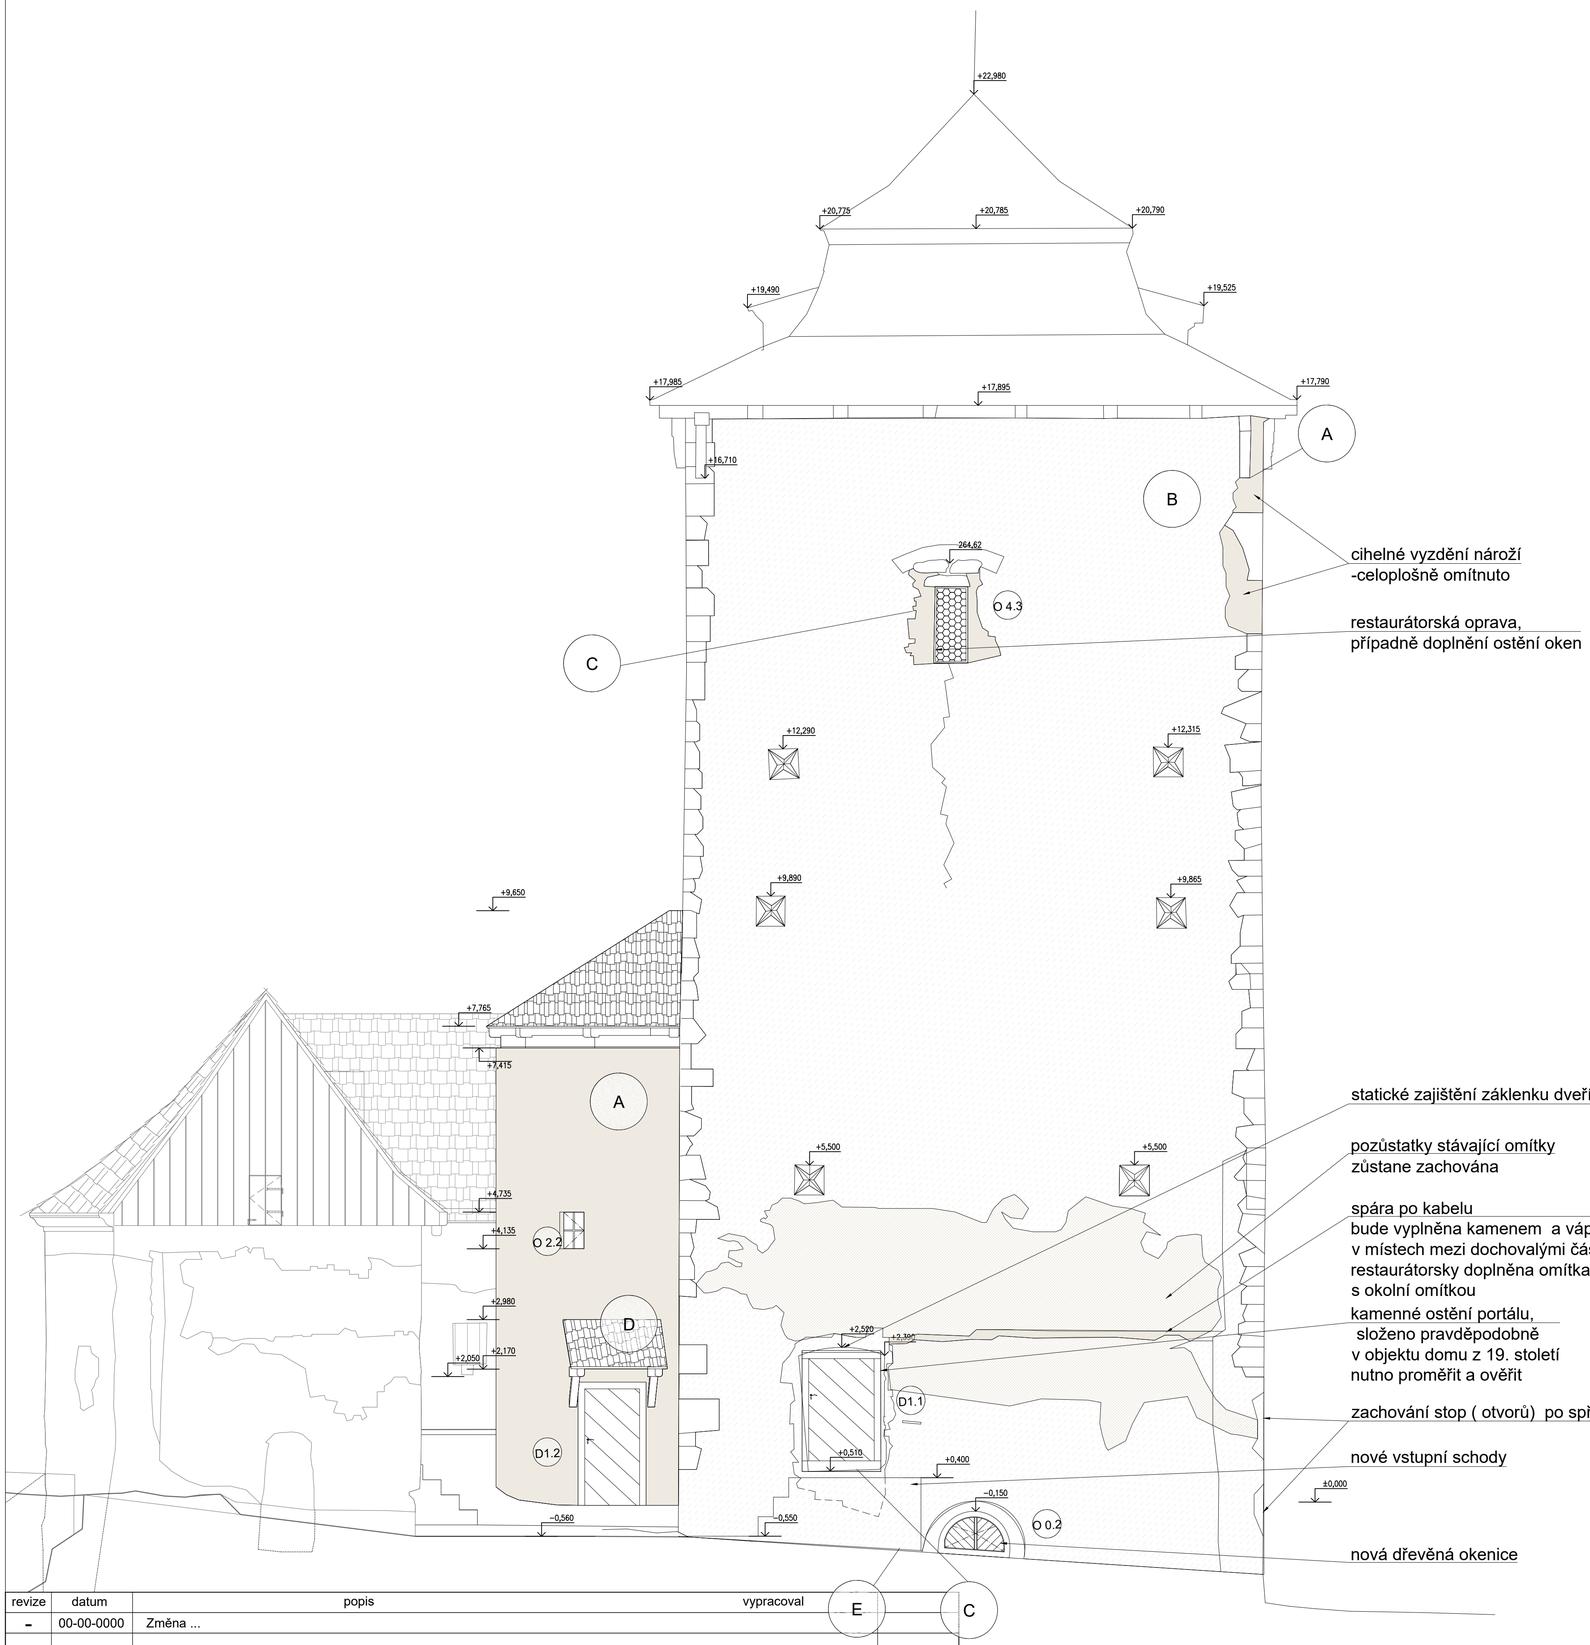

Legenda

- A — vápenopísková omítka, strukturou odpovídající vzorku na jižní fasádě. Omítkou budou překryty cihelné vysprávky a nové cihelné stěny, 1 vrstvá, dobarvená pískem, hlazená dřevěným hladítkem
- B — vápenopísková omítka, vyplnění spár kamenů dle vzoru na jižní fasádě (více viz technická zpráva)
- C — kamenné ostění oken, okna budou osazena ve vnitřním líci ostění dle historických stop, dubový rám
- D — nové dřevěné konstrukce
- E — nové kamenné konstrukce

- střešní krytina- ručně štípaný modřínový šindel
- cihelná dozdívka, vápená omítka, ručně nahazovaná vápený nátěr v barvě stávajících pozůstatků omítky
- restaurátorské doplnění kamenného ostění oken
- skleněná výplň, okna usazená ve vnitřním líci ostění, dle historických stop, dubový rám
- skleněná výplň- skleněné šestiúhelníkové tabulky uložené do olova, se ztužujícími železnými pásy, okna usazené ve vniřním líci ostění dle historických stop, dubový rám
- stávající stažení objektu
- okolní objekty
- dochovaná omítka

POZN. : veškerá kamenná ostění oken budou restaurátorsky opravena, případně doplněna

±0,000 = 249,300 m.n.m.

revize	datum	popis	vypracoval
-	00-00-0000	Změna ...	

UPOZORNĚNÍ

1. JAKÉKOLIV NEJASNOSTI NEBO ROZPORY MEZI VÝKRESY MUSÍ BÝT PROJEDNÁNY S HLAVNÍM ARCHITEKTEM A SCHVÁLENY HLAVNÍM ARCHITEKTEM PŘED ZAHÁJENÍM PRACÍ
2. POKUD NA VÝKRESE NEJSOU KÓTY, NEODMĚŘOVAT Z VÝKRESU A DOTÁZAT SE HLAVNÍHO ARCHITEKTA
3. !! VEŠKERÉ KONSTRUKCE A DETAILY BUDOU PROVÁDĚNY DLE TECHNOLOGICKÝCH PŘEDPISŮ A POŽADAVKŮ VÝROBCE A ZA DODRŽENÍ PLATNÝCH NOREM
4. VŠECHNY ROZMĚRY PŘED ZADÁNÍM VÝROBY KONTROLOVAT NA STAVBĚ
5. ZHOTOVITEL PŘEDLOŽÍ VZORKY VŠECH POVRCHŮ A DETAILŮ KE SCHVÁLENÍ ARCHITEKTEM PŘED ZAPOČETÍM PRACÍ
6. TENTO VÝKRES MUSÍ BÝT POUŽIT POUZE VE SPOJITOSTI S VÝKRESY STAVEBNÍCH A ARCHITEKTONICKÝCH DETAILŮ, S VÝKRESY VŠECH PROFESÍ A TECHNICKÝMI ZPRÁVAMI
7. ZMĚNA SPECIFIKACE POUZE SE SOUHLASEM PROJEKTANTA
8. PROJEKTOVÁ DOKUMENTACE JE DUŠEVNÍM MAJETKEM AUTORA PD, BEZ JEHO PÍSEMNÉHO SOUHLASU NESMÍ BÝT POUŽITA K JINÉMU ÚČELU NEŽ REALIZACI PROJEKTU, PRO NĚJŽ BYLA VYTVOŘENA

!

© Copyright 2011 IHARCH s.r.o.

vypracoval: Ing.arch. Tomáš Pavlík | kontroloval: Irena Hrabincová Dipl.Arch. | zodpovědný projektant: Irena Hrabincová Dipl.Arch.

IHARCH s.r.o.
IRENA HRABINCOVÁ Dipl.Arch.
atelier@iharch.cz www.iharch.cz tel.: 605 975 255
Rytířská 534/13
Praha 1, 110 00

investor: Regionální muzeum v Kolíně, Karlovo náměstí 8, 28002 Kolín 1

projekt: Oprava fasády věže tvrze v Hradeníně

č.zakázky: 091 | revize: - | paré:

stupeň: DPS

výkres: **Pohled jižní- návrh**

datum: březen 2023

měřítko: 1:50@A1/ 1:100@A3

č. výkresu: **D.1.1.47**