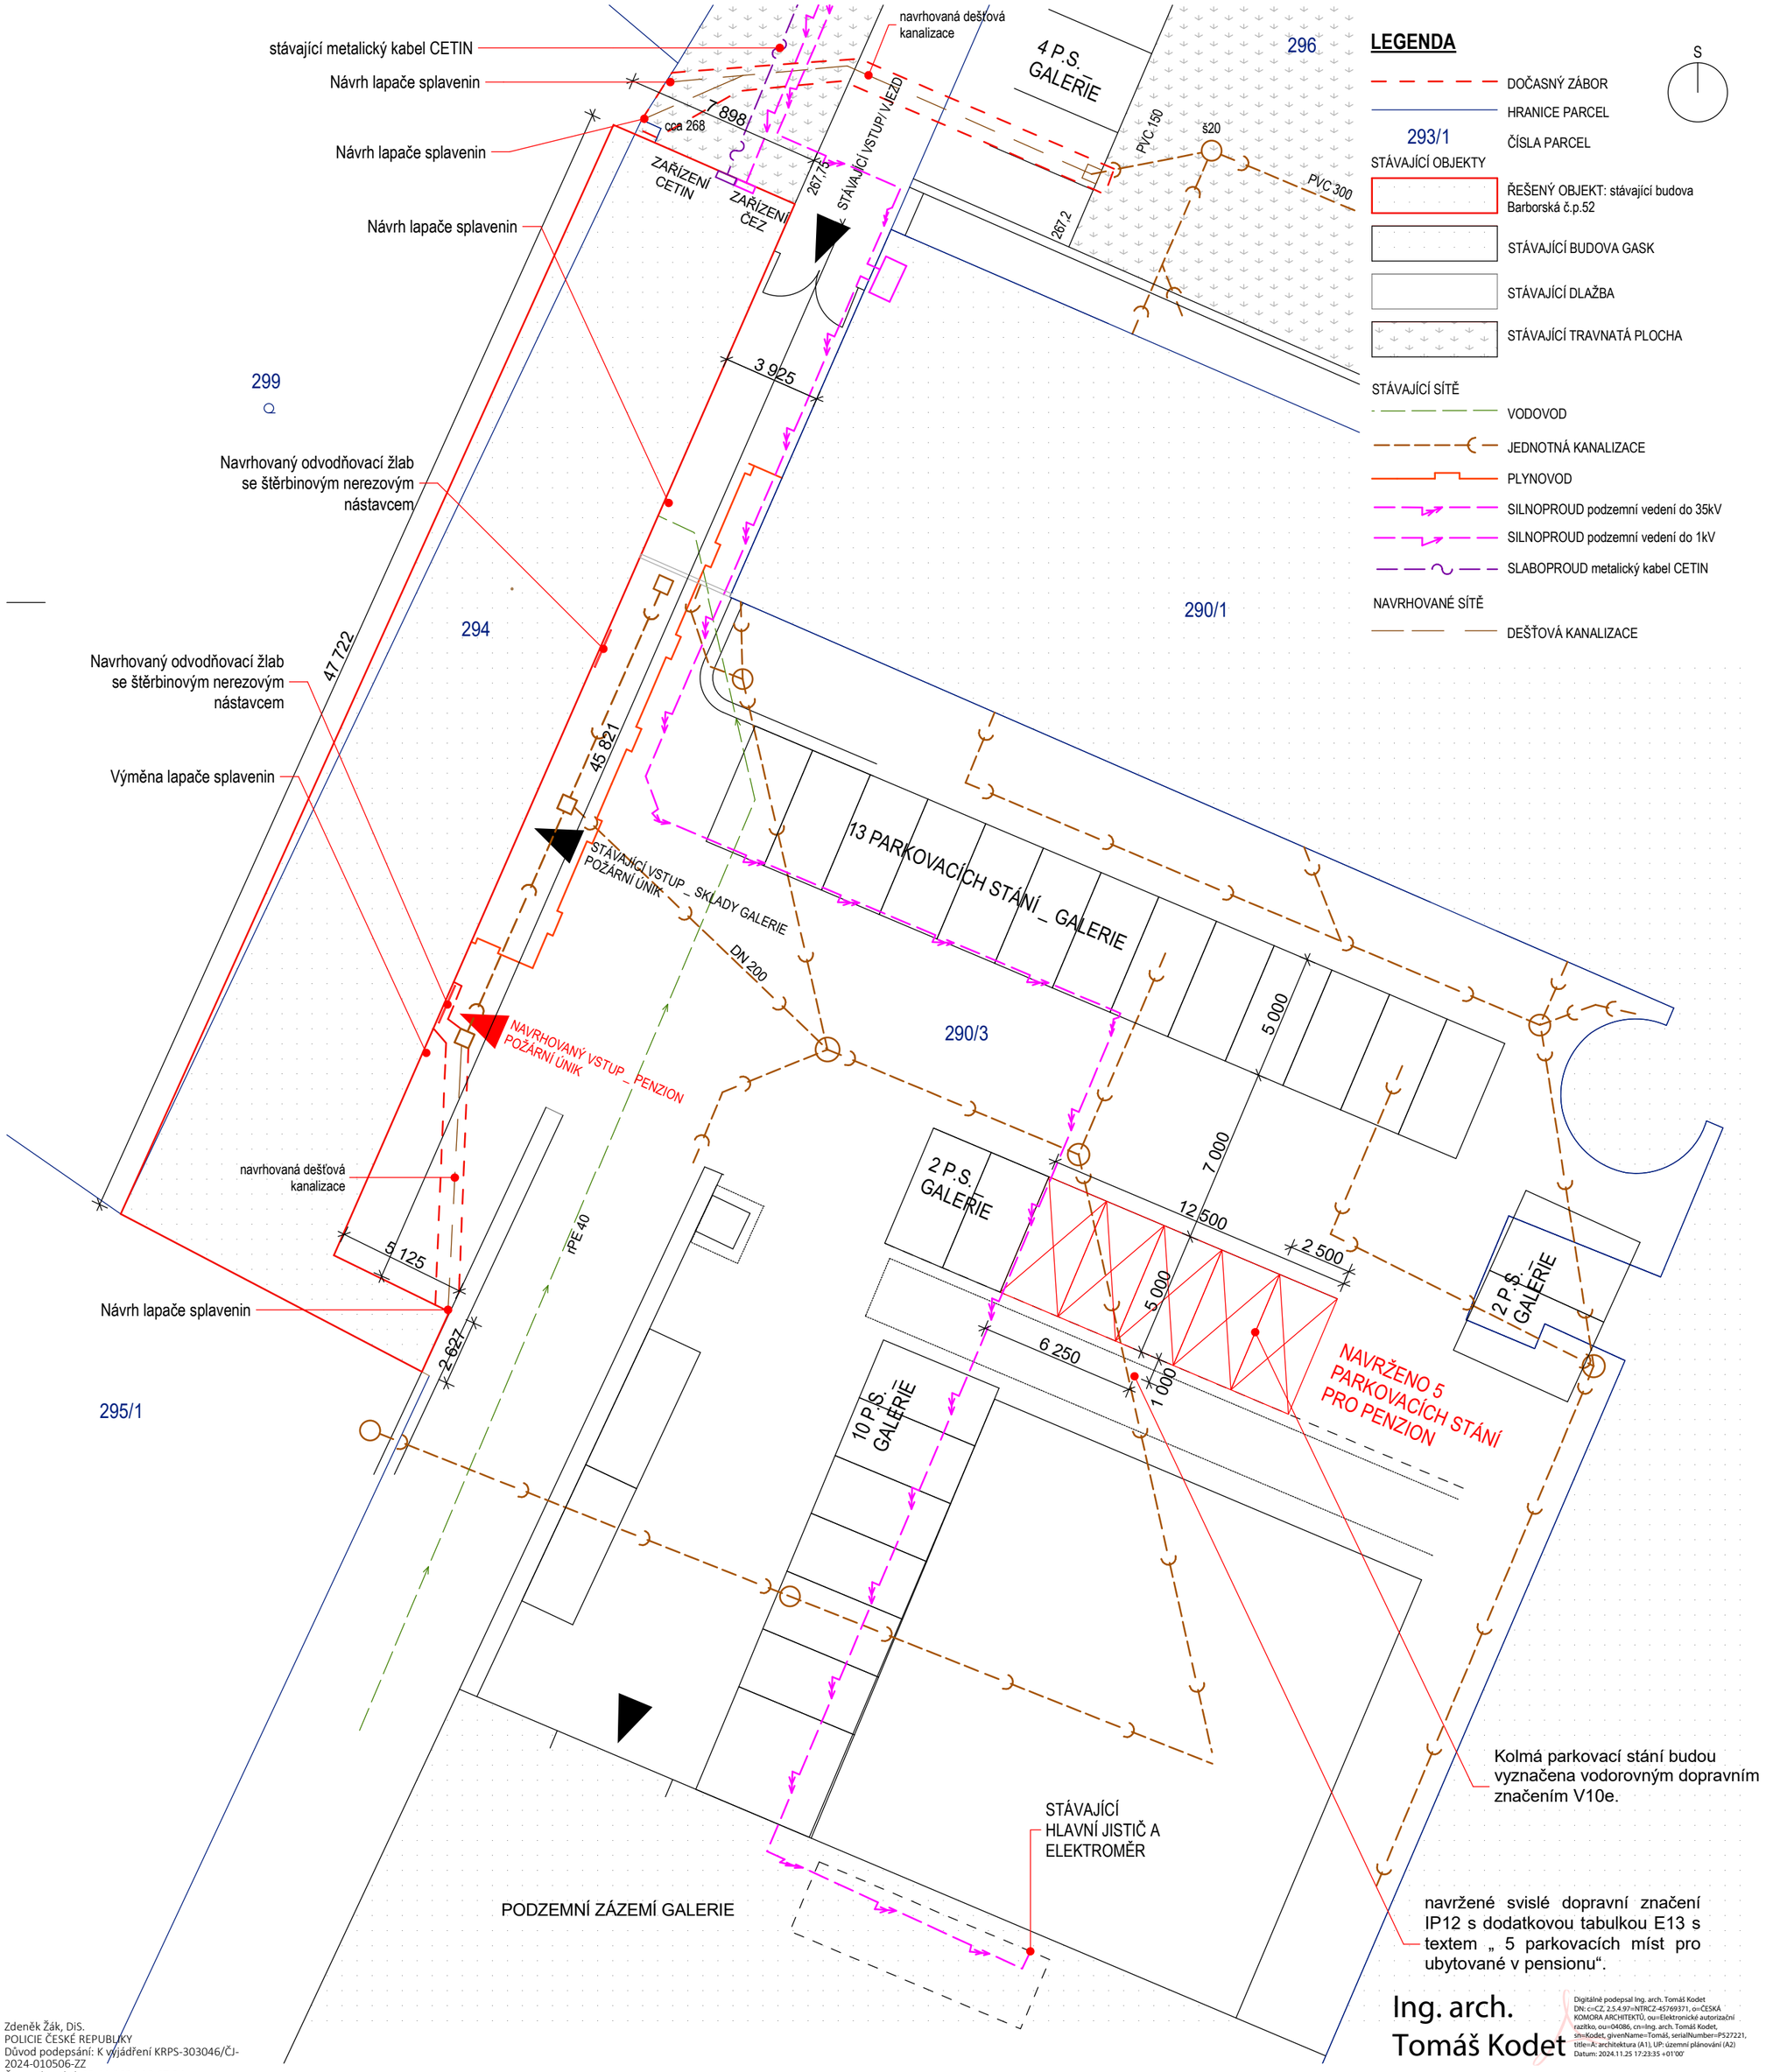

Ing. arch. Tomáš Kodet

Digitálně podepsal Ing. arch. Tomáš Kodet
DN: c=CZ, 2.5.4.97=NTRCZ-45769371, o=ČESKÁ KOMORA ARCHITEKTŮ, ou=Elektronické autorizační razítko, ou=04086, cn=Ing. arch. Tomáš Kodet, sn=Kodet, givenName=Tomáš, serialNumber=P527221, title=A: architektura (A1), UP: územní plánování (A2)
Datum: 2024.11.25 17:23:35 +01'00'

Zdeněk Žák, DiS.
POLICIE ČESKÉ REPUBLIKY
Důvod podepsání: K vyjádření KRPS-303046/ČJ-2024-010506-ZZ
Čas podepsání: 29.11.2024 10:47:24

Akce:
Úprava prostor po vysoké škole (Pension)
parcely č.294, 290/3 a 296
k.ú. Kutná Hora

Stupeň:
sloučená projektová dokumentace pro **POVOLENÍ STAVBY** a pro **PROVEDENÍ STAVBY**

Investor:
Galerie Středočeského kraje, Barborská 51-53, Kutná Hora

Vlastník:
Středočeský kraj, Zborovská 81/11, Smíchov, 15000 Praha 5

Zpracovatel:
kodet architekti s.r.o
IČO: 08826251
Městské sady 684, 284 01 Kutná Hora
tel: 739 293 486
email: martakodetova@seznam.cz

Datum
:
09/2023-07/2024

Část dokumetace:
SITUAČNÍ VÝKRESY

Číslo části:
C

Paré:

Zpracovatel části:
kodet architekti s.r.o
Ing.arch. Martina Kodetová
IČO: 08826251
Městské sady 684, 284 01 Kutná Hora
tel: 739 293 486
email: martakodetova@seznam.cz

Zodpovědný projektant části:
Ing. arch. Tomáš Kodet
ČKA: 04 086

Vypracovala:
Ing. arch. Martina Kodetová

Výkres:
KOORDINAČNÍ SITUAČNÍ VÝKRES

Číslo výkresu:
C.3

Měřítko:
1:200