




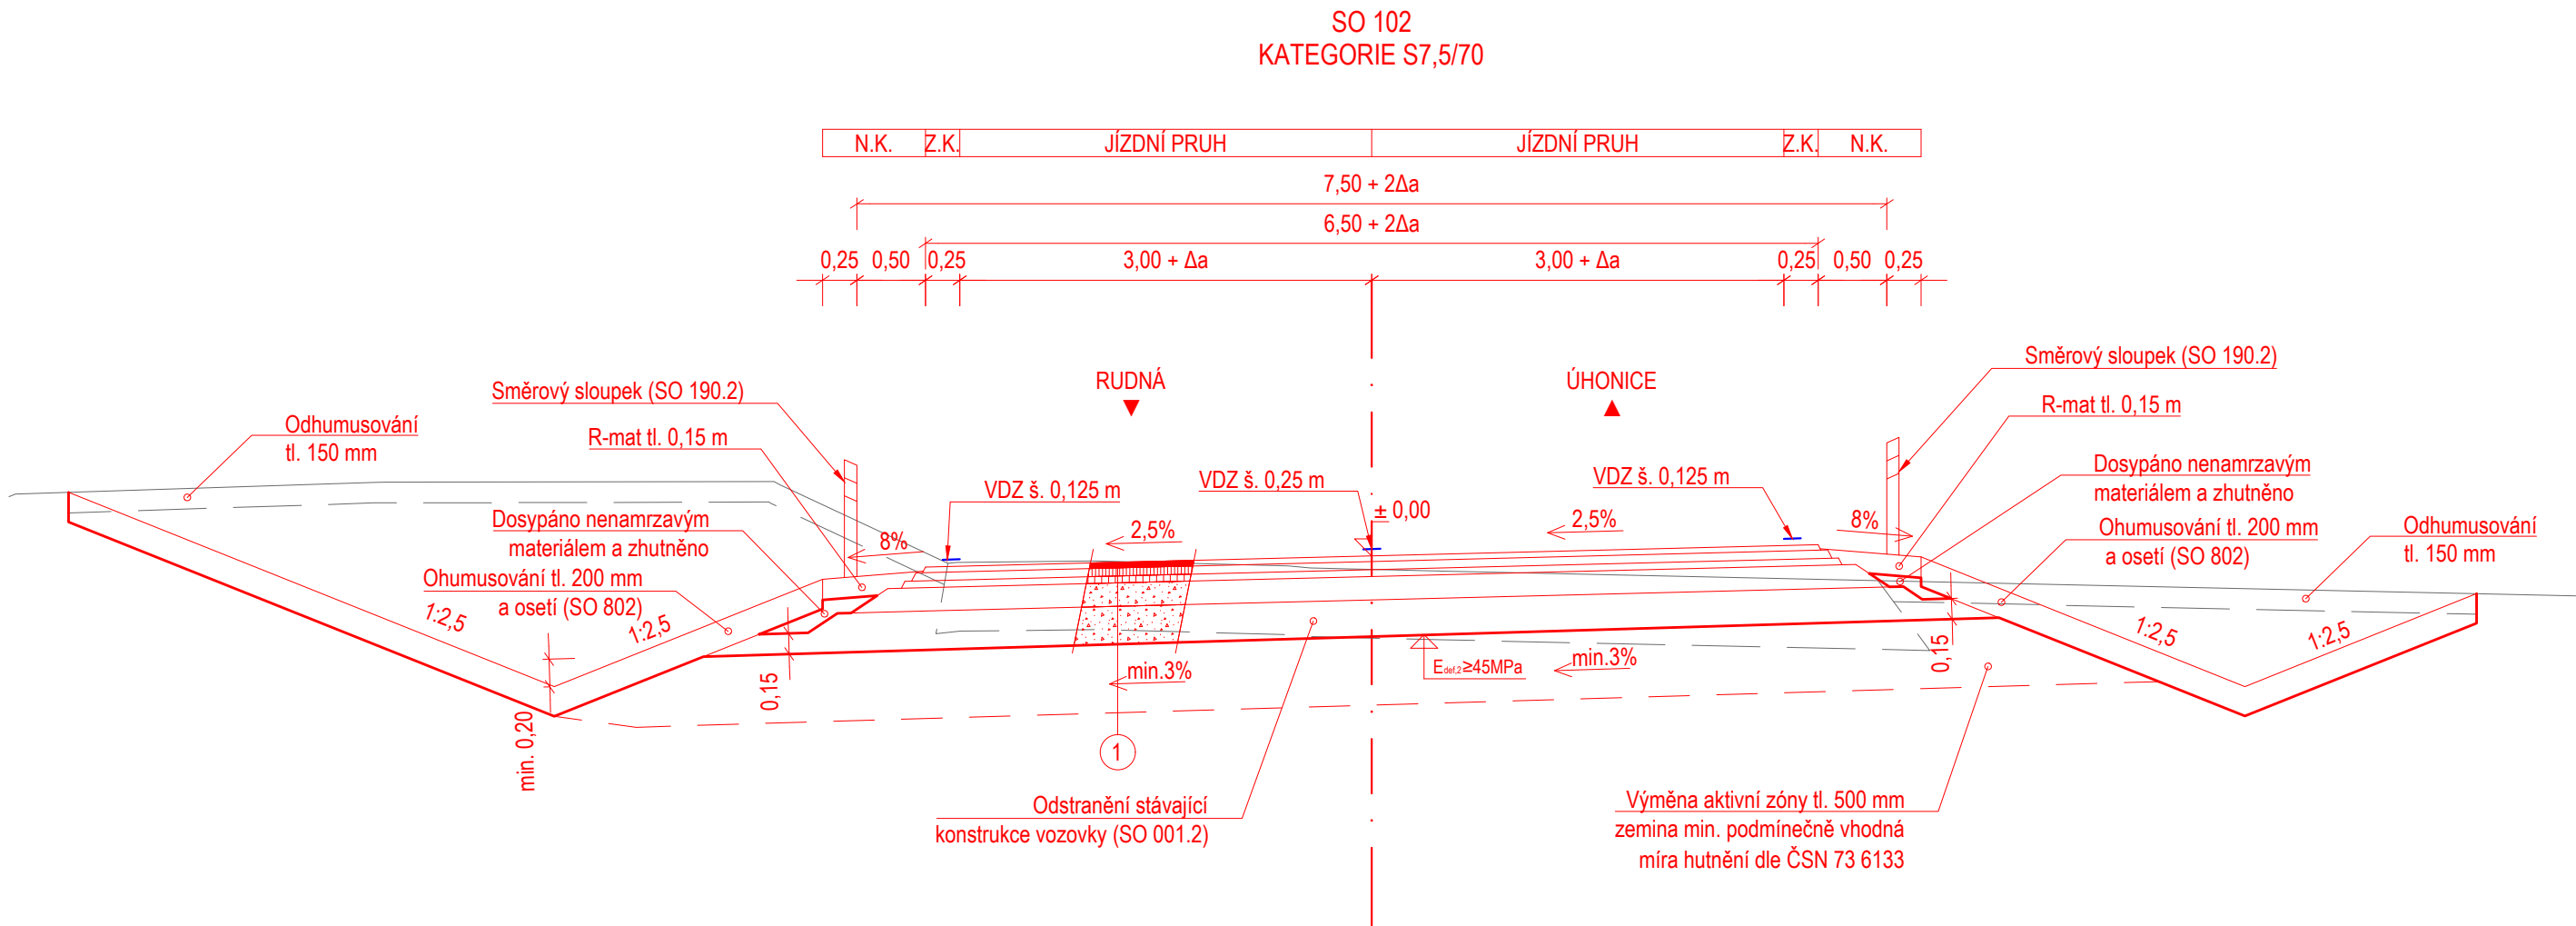


VZOROVÝ PŘÍČNÝ ŘEZ  
M 1:50



① KONSTRUKCE VOZOVKY, SKLADBA D1-N-1, TDZ III, PIII, DLE TP 170				
- Asfaltový beton pro ohrubné vrstvy	ACO 11+ PmB 45/80-65	40 mm	ČSN 73 6121, ČSN EN 13108-1	
- Spojovací postřik z kation. asf. emulze modif.	PS-CP	0,30 kg/m <sup>2</sup>	ČSN 73 6129, ČSN EN 13808	
- Asfaltový beton pro ložní vrstvy	ACL 16+ PmB 25/55-60	60 mm	ČSN 73 6121, ČSN EN 13108-1	
- Spojovací postřik z kation. asf. emulze modif.	PS-CP	0,30 kg/m <sup>2</sup>	ČSN 73 6129, ČSN EN 13808	
- Asfaltový beton pro podkladní vrstvy	ACP 16+ 50/70	50 mm	ČSN 73 6121, ČSN EN 13108-1	
- Infiltrační postřik z kation. asf. emulze s posypem kameniva 3,0 kg/m <sup>2</sup> frakce 2/4	PI-C	1,00 kg/m <sup>2</sup>	ČSN 73 6129, ČSN EN 13808	▼ E <sub>def,2</sub> = min. 140 MPa
- Mechanicky zpevněné kamenivo fr. 0/32	MZK	170 mm	ČSN 73 6126-1, ČSN EN 13285	▼ E <sub>def,2</sub> = min. 90 MPa
- Štěrkodrt' fr. 0/63	ŠD <sub>A</sub>	min. 250 mm	ČSN 73 6126-1, ČSN EN 13285	▼ E <sub>def,2</sub> = min. 45 MPa
Celkem		min. 570 mm		

NÁZEV STAVBY: II/101 DRAHELČICE OBCHVAT, PŘIPOJENÍ ZE SJEZDU D5		
OBJEDNATEL: <div><div>KRAJSKÁ SPRÁVA A ÚDRŽBA SILNIC STŘEDOČESKÉHO KRAJE, příspěvková organizace ZBOROVSKÁ 11 150 21, PRAHA 5</div></div>		
ZHOTOVITEL: SPOLEČNOST ASAG PRIS		
VEDOUcí SPOLEČNOSTI: <div><div>AFRY CZ s.r.o. MAGISTRŮ 1275/13 140 00 PRAHA 4</div></div>	ÚČASTNÍK SPOLEČNOSTI: <div><div>SAGASTA s.r.o. NOVODVORSKÁ 1010/14 142 00 PRAHA 4</div></div>	ÚČASTNÍK SPOLEČNOSTI: <div><div>PROJEKČNÍ KANCELÁŘ PRIS spol. s r. o. OSO VÁ 20, 625 00 BRNO Projekční kancelář PRIS, spol. s.r.o. OSO VÁ 717/20 625 00 BRNO</div></div>

SOUŘADNICOVÝ S-JTSK, VÝŠKOVÝ SYSTÉM BpV

HLAVNÍ INŽENÝR PROJEKTU:	VYPRACOVAL:	ZHOTOVITEL: <div><div>AFRY CZ s.r.o. MAGISTRŮ 1275/13 140 00 PRAHA 4 tel.: +420 277 005 500 www.afry.cz</div></div>		
 Ing. JAN VANĚK	 Ing. JAN SUCHÁNEK			
ZODPOVĚDNÝ PROJEKTANT:	KONTROLOVAL:			
 Ing. JAN VANĚK	 Ing. JAKUB VYHNÁLEK			
ČÁST:	DOKUMENTACE OBJEKTŮ			
STAVEBNÍ OBJEKT:	SO 102 - PŘELOŽKA II/101 - NAPOJENÍ			
PŘÍLOHA:	VZOROVÝ PŘÍČNÝ ŘEZ			
KRAJ:	STŘEDOČESKÝ KRAJ	ČÁST:	PŘÍLOHA Č.:	ČÍSLO PARE:
DATUM:	10/2024	D.2.2	4	
STUPEŇ:	PDPS			
MĚŘÍTKO:	1:50			
Č. ZAKÁZKY:	2019/0161			