

PODÉLNÝ PROFIL  
M 1:1000/100

VĚTEV B

SKLONOVÉ POMĚRY  
NIVELETA

TERÉN

PŘÍKOPY  
PRAVOSTRANNÝ  
LEVOSTRANNÝ

ZMĚNA PŘÍČ. SKLONU:


KÓTY NIVELETY:





KÓTY TERÉNU:

STANIČENÍ:

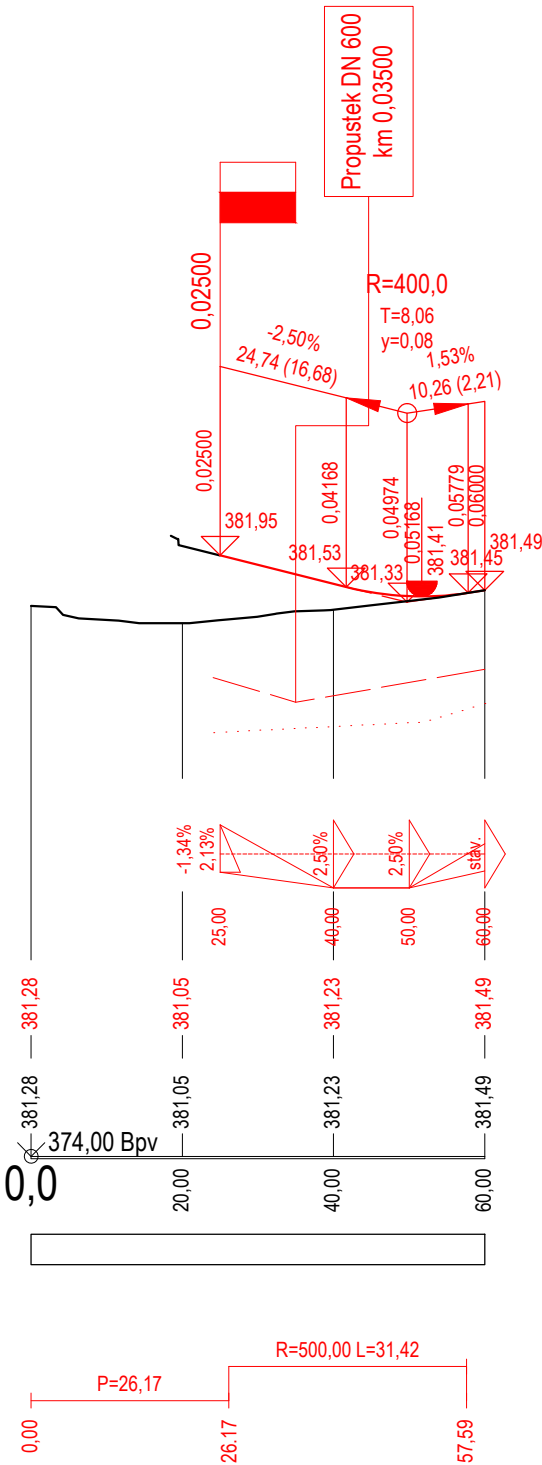




VZDÁLENOST PŘ. ŘEZŮ:  
STANIČENÍ PŘ. ŘEZŮ:

SMĚROVÉ POMĚRY:



NÁZEV STAVBY:		
II/101 DRAHELČICE OBCHVAT, PŘIPOJENÍ ZE SJEZDU D5		
OBJEDNATEL:		
		KRAJSKÁ SPRÁVA A ÚDRŽBA SILNIC STŘEDOČESKÉHO KRAJE, příspěvková organizace ZBOROVSKÁ 11 150 21, PRAHA 5
ZHOTOVITEL:		
SPOLEČNOST ASAG PRIS		
VEDOUcí SPOLEČNOSTI:	ÚČASTNÍK SPOLEČNOSTI:	ÚČASTNÍK SPOLEČNOSTI:
 AFRY AFRY CZ s.r.o. MAGISTRŮ 1275/13 140 00 PRAHA 4	 SAGASTA s.r.o. NOVODVORSKÁ 1010/14 142 00 PRAHA 4	 PROJEKČNÍ KANCELÁŘ PRIS spol. s r. o. OSOVÁ 20, 625 00 BRNO Projekční kancelář PRIS, spol. s.r.o. OSOVÁ 717/20 625 00 BRNO

SOUŘADNICOVÝ S-JTSK, VÝŠKOVÝ SYSTÉM Bpv

HLAVNÍ INŽENÝR PROJEKTU:	VYPRACOVAL:	ZHOTOVITEL:		
 Ing. JAN VANĚK	 Ing. JAN SUCHÁNEK	 AFRY AFRY CZ s.r.o. MAGISTRŮ 1275/13 140 00 PRAHA 4 tel.: +420 277 005 500 www.afry.cz		
ZODPOVĚDNÝ PROJEKTANT:	KONTROLOVAL:			
 Ing. JAN VANĚK	 Ing. JAKUB VYHNÁLEK			
ČÁST:	DOKUMENTACE OBJEKTŮ			
STAVEBNÍ OBJEKT:	SO 104 - OKRUŽNÍ KŘÍŽOVATKA II/101 x POLNÍ			
PŘÍLOHA:	PODÉLNÝ PROFIL			
KRAJ:	STŘEDOČESKÝ KRAJ	ČÁST:	PŘÍLOHA Č.:	ČÍSLO PARE:
DATUM:	10/2024	D.2.4	3.2	
STUPEŇ:	PDPS			
MĚŘÍTKO:	1:1000/100			
Č. ZAKÁZKY:	2019/0161			