SITUACE
M 1:500

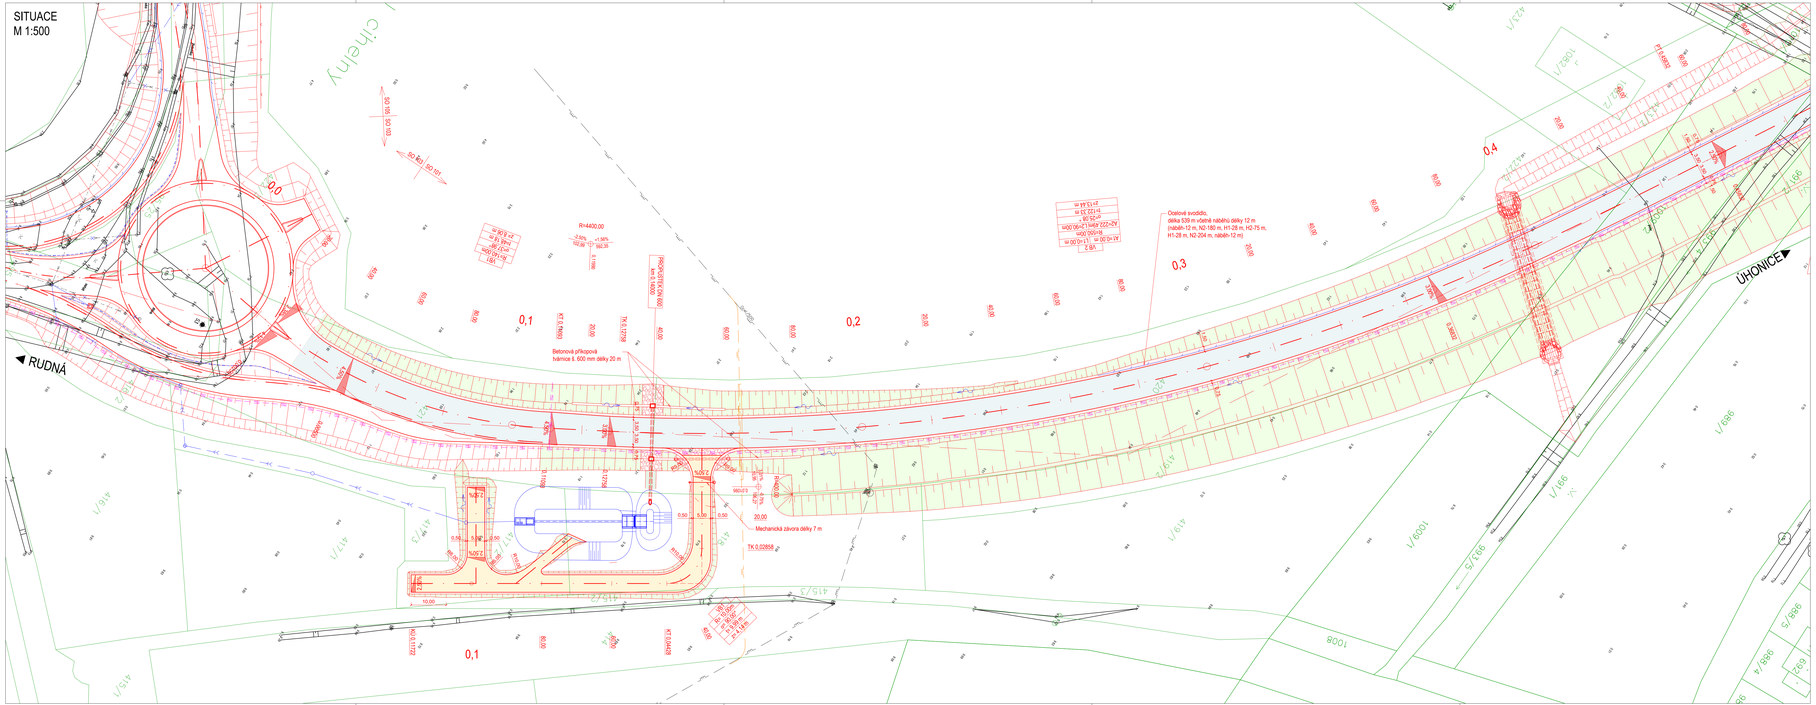

LEGENDA:

- NAVRŽENÉ HRANY
- KATASTRÁLNÍ MAPA
- ZAMĚŘENÍ STÁVAJÍCÍHO STAVU
- NAVRŽENÉ SVODIDLO
- NAVRŽENÉ VODOROVNÉ DOPRAVNÍ ZNAČENÍ
- NAVRŽENÝ TRATIVOD
- NAVRŽENÉ OPLOCENÍ
- CHRÁNIČKA
- OCHRANNÉ PÁSMO KOMUNIKACE
- KORIDOR 2. AKTUALIZACE ŽÚR SK (PLATNÁ)
- KORIDOR NÁVRHU 3. AKTUALIZACE ŽÚR SK
- ÚPRAVA BIOKORIDORU
- KÁCENÍ
- VOZOVKA - kryt ACO
- VOZOVKA - kryt SMA
- VOZOVKA - kryt CB
- VOZOVKA - kamenná dlažba
- VOZOVKA - betonová dlažba
- POLNÍ CESTA - ekvivalentní nátěr
- NEZPEVNĚNÁ KRAJNICE
- OHUMUSOVÁNÍ A ZATRAVNĚNÍ VE SVAHU NAD 1:20
- OHUMUSOVÁNÍ A ZATRAVNĚNÍ VE SVAHU DO 1:20
- ODLAĎOVÁNÍ LOMOVÝM KAMENEM
- PROVIZORNÍ NAPOJENÍ
- STAVAJÍCÍ POROSTY/DŘEVINY
- NAVRŽENÉ STROMY
- NAVRŽENÉ KEŘE
- OSETÍ LUČNÍM SPOLEČENSTVEM
- DEMOLICE ST. KOMUNIKACÍ A OBJEKTŮ A RUŠENÉ IS
- PLOCHY REKULTIVACE
- ZAŘÍZNÉ STAVENIŠTĚ
- JÁDROVÉ VRTY

LEGENDA STÁVAJÍCÍCH INŽENÝRSKÝCH SÍTÍ:

- PLYNOVOD STL
- PLYNOVOD VTL
- SDĚLOVACÍ KABEL PODZEMNÍ METALICKÝ
- SDĚLOVACÍ KABEL PODZEMNÍ OPTICKÝ
- SILOVÉ VEDENÍ NN PODZEMNÍ
- SILOVÉ VEDENÍ VN PODZEMNÍ
- KANALIZACE DEŠŤOVÁ

LEGENDA NAVRŽENÝCH INŽENÝRSKÝCH SÍTÍ:

- PLYNOVOD STL
- PLYNOVOD VTL
- SDĚLOVACÍ KABEL PODZEMNÍ METALICKÝ
- SDĚLOVACÍ KABEL PODZEMNÍ OPTICKÝ
- SDĚLOVACÍ KABEL PODZEMNÍ OPTICKÝ + METALICKÝ
- SILOVÉ VEDENÍ VN PODZEMNÍ
- KANALIZACE DEŠŤOVÁ/PŘÍPOJKA
- REZERVNÍ CHRÁNIČKY SEK

SEZNAM STAVEBNÍCH OBJEKTŮ:

SO 001 - Demolice stávajících komunikací a drobných objektů
SO 020 - Příprava území
SO 030 - Úprava oplocení dálnice D5
SO 101 - Přeložka II/101 - hlavní trasa
SO 102 - Přeložka II/101 - napojení
SO 103 - Okružní křižovatka DX EXIT 5
SO 104 - Okružní křižovatka II/101 x Polní
SO 105 - Napojení na EXIT 5
SO 110 - Přeložka polní cesty
SO 111 - Sjezd k retenční nádrži
SO 150 - Hospodářské sjezdy
SO 160 - DIO
SO 190 - Trvalé dopravní značení
SO 205 - Podzvrtvá polní cesty
SO 206 - Propustek k migrační funkci
SO 301 - Dešťová kanalizace - odvodnění SO 103
SO 302 - Odpad z retenční nádrže
SO 303 - Retenční nádrž - jih
SO 304 - Retenční nádrž - střed
SO 401 - Přeložka sdělovacích kabelů CETIN
SO 402 - Přeložka VN kabelu ČEZ
SO 450 - Rezervní chráničky SEK
SO 501 - Přeložka plynovodu VTL DN 500
SO 502.1 - Přeložka plynovodu STL DN 500
SO 502.2 - Přeložka plynovodu STL DN 50
SO 801 - Kácení dřevin
SO 802 - Vegetační úpravy
SO 830 - Rekultivace

NÁZEV STAVBY:

II/101 DRAHELČICE OBCHVAT, PŘIPOJENÍ ZE SJEZDU D5

OBJEDNATEL:

KRAJSKÁ SPRÁVA A ÚDRŽBA SILNIC STŘEDOČESKÉHO KRAJE, příspěvková organizace
ZBOROVSKÁ 11
150 21, PRAHA 5

ZHOTOVITEL:

SPOLEČNOST ASAG PRIS

VEDOUCÍ SPOLEČNOSTI:	ÚČASTNÍK SPOLEČNOSTI:	ÚČASTNÍK SPOLEČNOSTI:
AFRY CZ s.r.o. MAGISTRÁT 1275/13 140 00 PRAHA 4	SAGASTA s.r.o. NOVOGOVORSKÁ 1810/14 162 00 PRAHA 6	Projektová kancelář PRIS, spol. s.r.o. OSEKA 19/520 415 08 ŽATEC

SOUŘADNICOVÝ S-JTSK, VÝŠKOVÝ SYSTÉM Bpv

HLAVNÍ INŽENÝR PROJEKTU: Ing. JAN VANĚK	VYPRACOVAL: Ing. JAN SUCHÁNEK	ZHOTOVITEL: AFRY CZ s.r.o. MAGISTRÁT 1275/13, 140 00 PRAHA 4, tel.: +420 277 005 500, www.afry.cz
ZODPOVĚDNÝ PROJEKTANT: Ing. JAN VANĚK	KONTROLOVAL: Ing. JAKUB VYHNÁLEK	

ČÁST:	DOKUMENTACE OBJEKTŮ			
STAVEBNÍ OBJEKT:	SO 101, 111, 450 - PŘELOŽKA II/101 - HLAVNÍ TRASA			
PŘÍLOHA:	SITUACE			
KRAJ:	STŘEDOČESKÝ KRAJ	ČÁST:	PŘÍLOHA Č.:	ČÍSLO PARE:
DATUM:	10/2024	D.2.1	2.1	
STUPEŇ:	PDPS			
MĚŘÍTKO:	1:500			
Č. ZAKÁZKY:	2019/0161			