

PODÉLNÝ PROFIL
M 1:1000/100

SO 103 - BYPASS B-A

SKLONOVÉ POMĚRY
NIVELETA

TERÉN

PŘÍKOPY
PRAVOSTRANNÝ

ZMĚNA PŘÍČ. SKLONU:


KÓTY NIVELETY:

KÓTY TERÉNU:

STANIČENÍ:

VZDÁLENOST PŘ. ŘEZŮ:
STANIČENÍ PŘ. ŘEZŮ:

SMĚROVÉ POMĚRY:

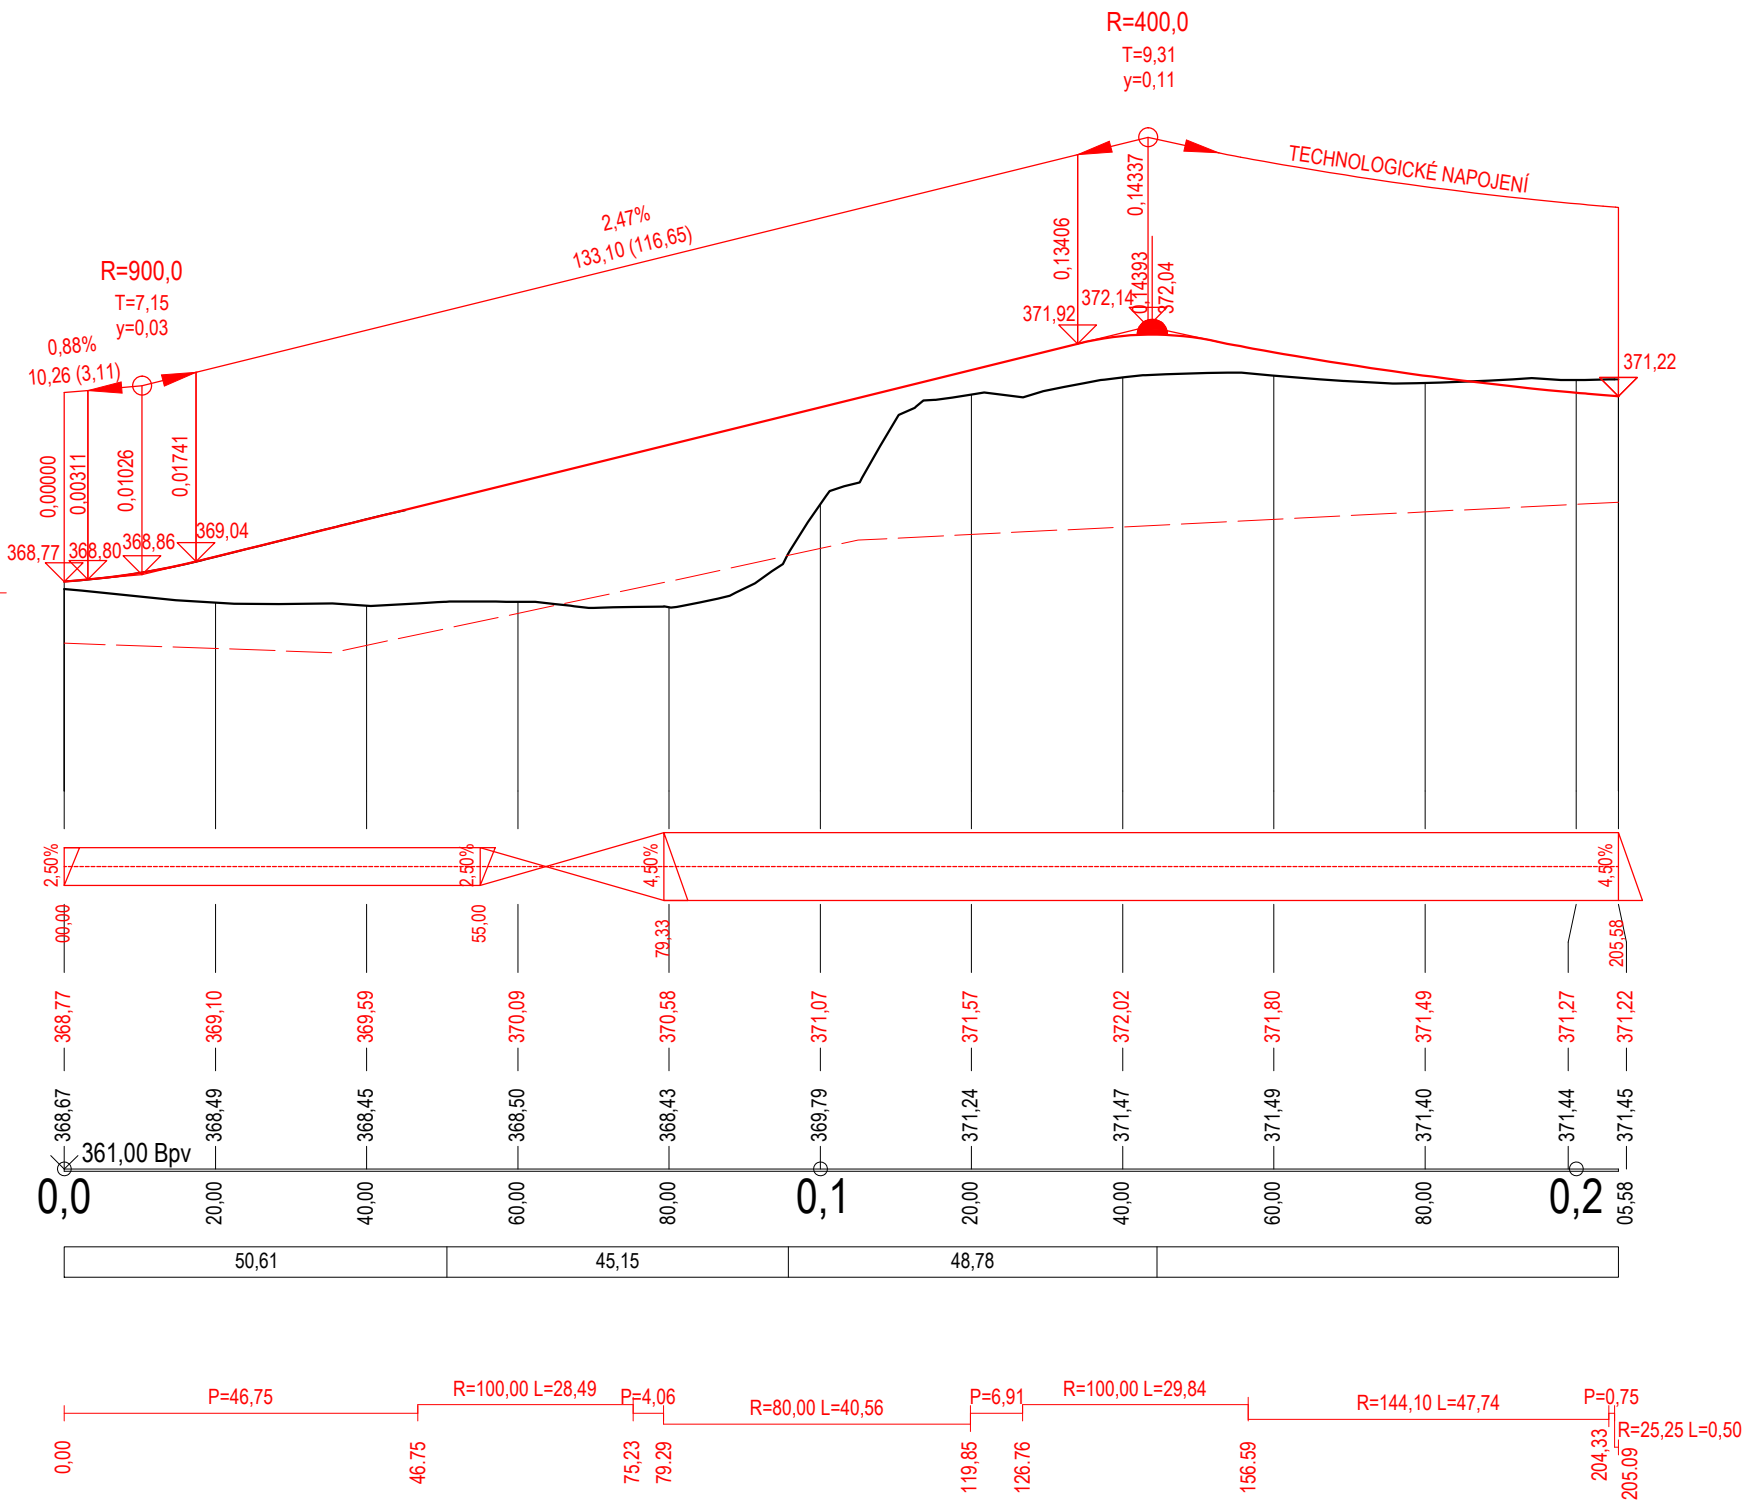

NÁZEV STAVBY:

II/101 DRAHELČICE OBCHVAT, PŘÍPOJENÍ ZE SJEZDU D5

OBJEDNATEL:



KRAJSKÁ SPRÁVA A ÚDRŽBA SILNIC
STŘEDOČESKÉHO KRAJE,
příspěvková organizace
ZBOROVSKÁ 11
150 21, PRAHA 5

ZHOTOVITEL:

SPOLEČNOST ASAG PRIS

VEDOUCÍ SPOLEČNOSTI:


AFRY
AFRY CZ s.r.o.
MAGISTRŮ 1275/13
140 00 PRAHA 4






ÚČASTNÍK SPOLEČNOSTI:


SAGASTA
SAGASTA s.r.o.
NOVODVORSKÁ 1010/14
142 00 PRAHA 4

ÚČASTNÍK SPOLEČNOSTI:


PRIS
PROJEKČNÍ KANCELÁŘ PRIS spol. s r. o.
OSO VÁ 20, 625 00 BRNO
Projekční kancelář PRIS, spol. s.r.o.
OSO VÁ 717/20
625 00 BRNO

SOUŘADNICOVÝ S-JTSK, VÝŠKOVÝ SYSTÉM BpV

HLAVNÍ INŽENÝR PROJEKTU:		VYPRACOVAL:		ZHOTOVITEL:	
 Ing. JAN VANĚK		 Ing. JAN SUCHÁNEK		 AFRY AFRY CZ s.r.o. MAGISTRŮ 1275/13 140 00 PRAHA 4 tel.: +420 277 005 500 www.afry.cz	
ZODPOVĚDNÝ PROJEKTANT:		KONTROLOVAL:			
 Ing. JAN VANĚK		 Ing. JAKUB VYHNÁLEK			
ČÁST:		DOKUMENTACE OBJEKTŮ			
STAVEBNÍ OBJEKT:		SO 103 - OKRUŽNÍ KŘÍŽOVATKA D5 EXIT 5			
PŘÍLOHA:		PODÉLNÝ PROFIL			
KRAJ:	STŘEDOČESKÝ KRAJ	ČÁST: D.2.3	PŘÍLOHA Č.: 3.3	ČÍSLO PARE:	
DATUM:	10/2024				
STUPEŇ:	PDPS				
MĚŘÍTKO:	1:1000/100				
Č. ZAKÁZKY:	2019/0161				