

PODÉLNÝ PROFIL

M 1:1000/100

OKRUŽNÍ KŘIŽOVATKA

SKLONOVÉ POMĚRY:

NIVELETA

TERÉN

PŘÍKOPY

PRAVOSTRANNÝ — — —

ZMĚNA PŘÍČ. SKLONU:

KÓTY NIVELETY:


KÓTY TERÉNU:

STANIČENÍ:

VZDÁLENOST PŘ. ŘEZŮ:

STANIČENÍ PŘ. ŘEZŮ:

SMĚROVÉ POMĚRY:

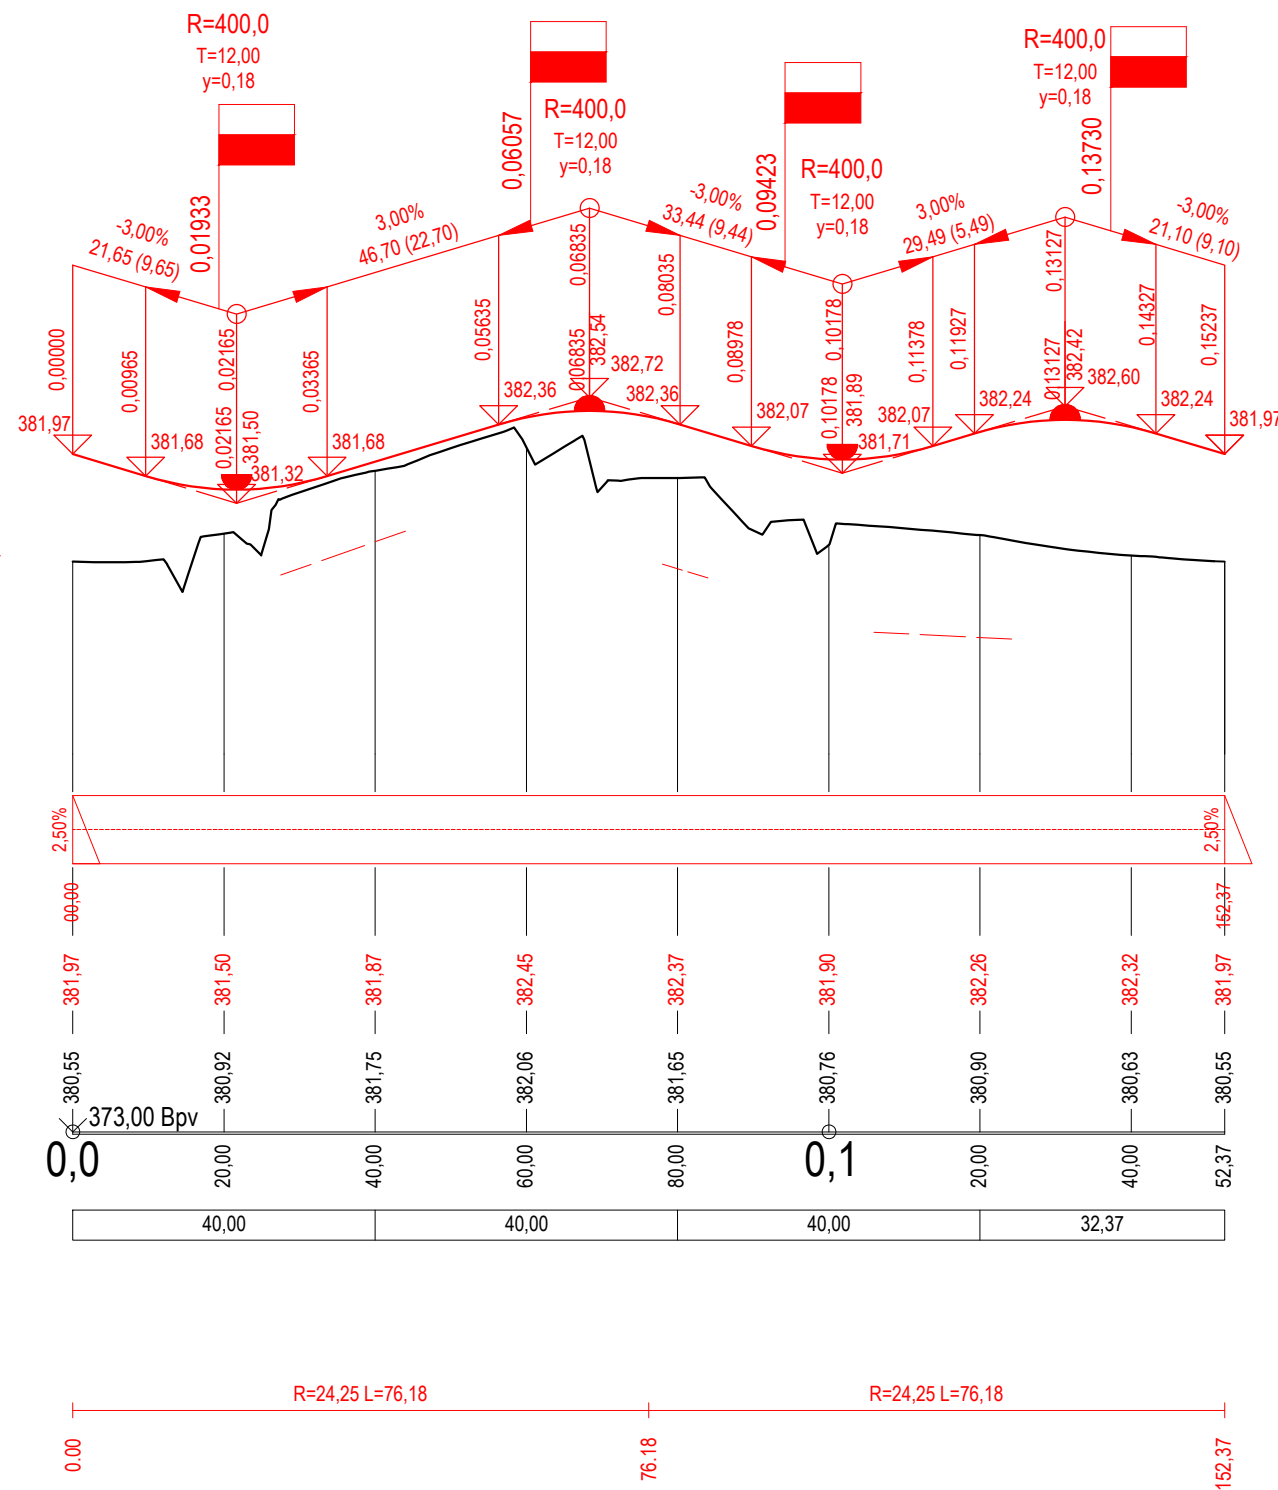

NÁZEV STAVBY:

II/101 DRAHELČICE OBCHVAT, PŘIPOJENÍ ZE SJEZDU D5

OBJEDNATEL:



KRAJSKÁ SPRÁVA A ÚDRŽBA SILNIC
STŘEDOČESKÉHO KRAJE,
příspěvková organizace

ZBOROVSKÁ 11
150 21, PRAHA 5

ZHOTOVITEL:

SPOLEČNOST ASAG PRIS

VEDOUCÍ SPOLEČNOSTI:



AFRY

AFRY CZ s.r.o.
MAGISTRŮ 1275/13
140 00 PRAHA 4

ÚČASTNÍK SPOLEČNOSTI:



SAGASTA s.r.o.

NOVODVORSKÁ 1010/14
142 00 PRAHA 4






ÚČASTNÍK SPOLEČNOSTI:



Projekční kancelář PRIS, spol. s.r.o.

OSO VÁ 717/20
625 00 BRNO

SOUŘADNICOVÝ S-JTSK, VÝŠKOVÝ SYSTÉM Bpv

HLAVNÍ INŽENÝR PROJEKTU:		VYPRACOVAL:		ZHOTOVITEL:	
 Ing. JAN VANĚK		 Ing. JAN SUCHÁNEK		 AFRY AFRY CZ s.r.o. MAGISTRŮ 1275/13 140 00 PRAHA 4 tel.: +420 277 005 500 www.afry.cz	
ZODPOVĚDNÝ PROJEKTANT:		KONTROLOVAL:			
 Ing. JAN VANĚK		 Ing. JAKUB VYHNÁLEK			
ČÁST:	DOKUMENTACE OBJEKTŮ				
STAVEBNÍ OBJEKT:	SO 104 - OKRUŽNÍ KŘIŽOVATKA II/101 x POLNÍ				
PŘÍLOHA:	PODÉLNÝ PROFIL				
KRAJ:	STŘEDOČESKÝ KRAJ	ČÁST:	PŘÍLOHA Č.:	ČÍSLO PARE:	
DATUM:	10/2024	D.2.4	3.1		
STUPEŇ:	PDPS				
MĚŘÍTKO:	1:1000/100				
Č. ZAKÁZKY:	2019/0161				